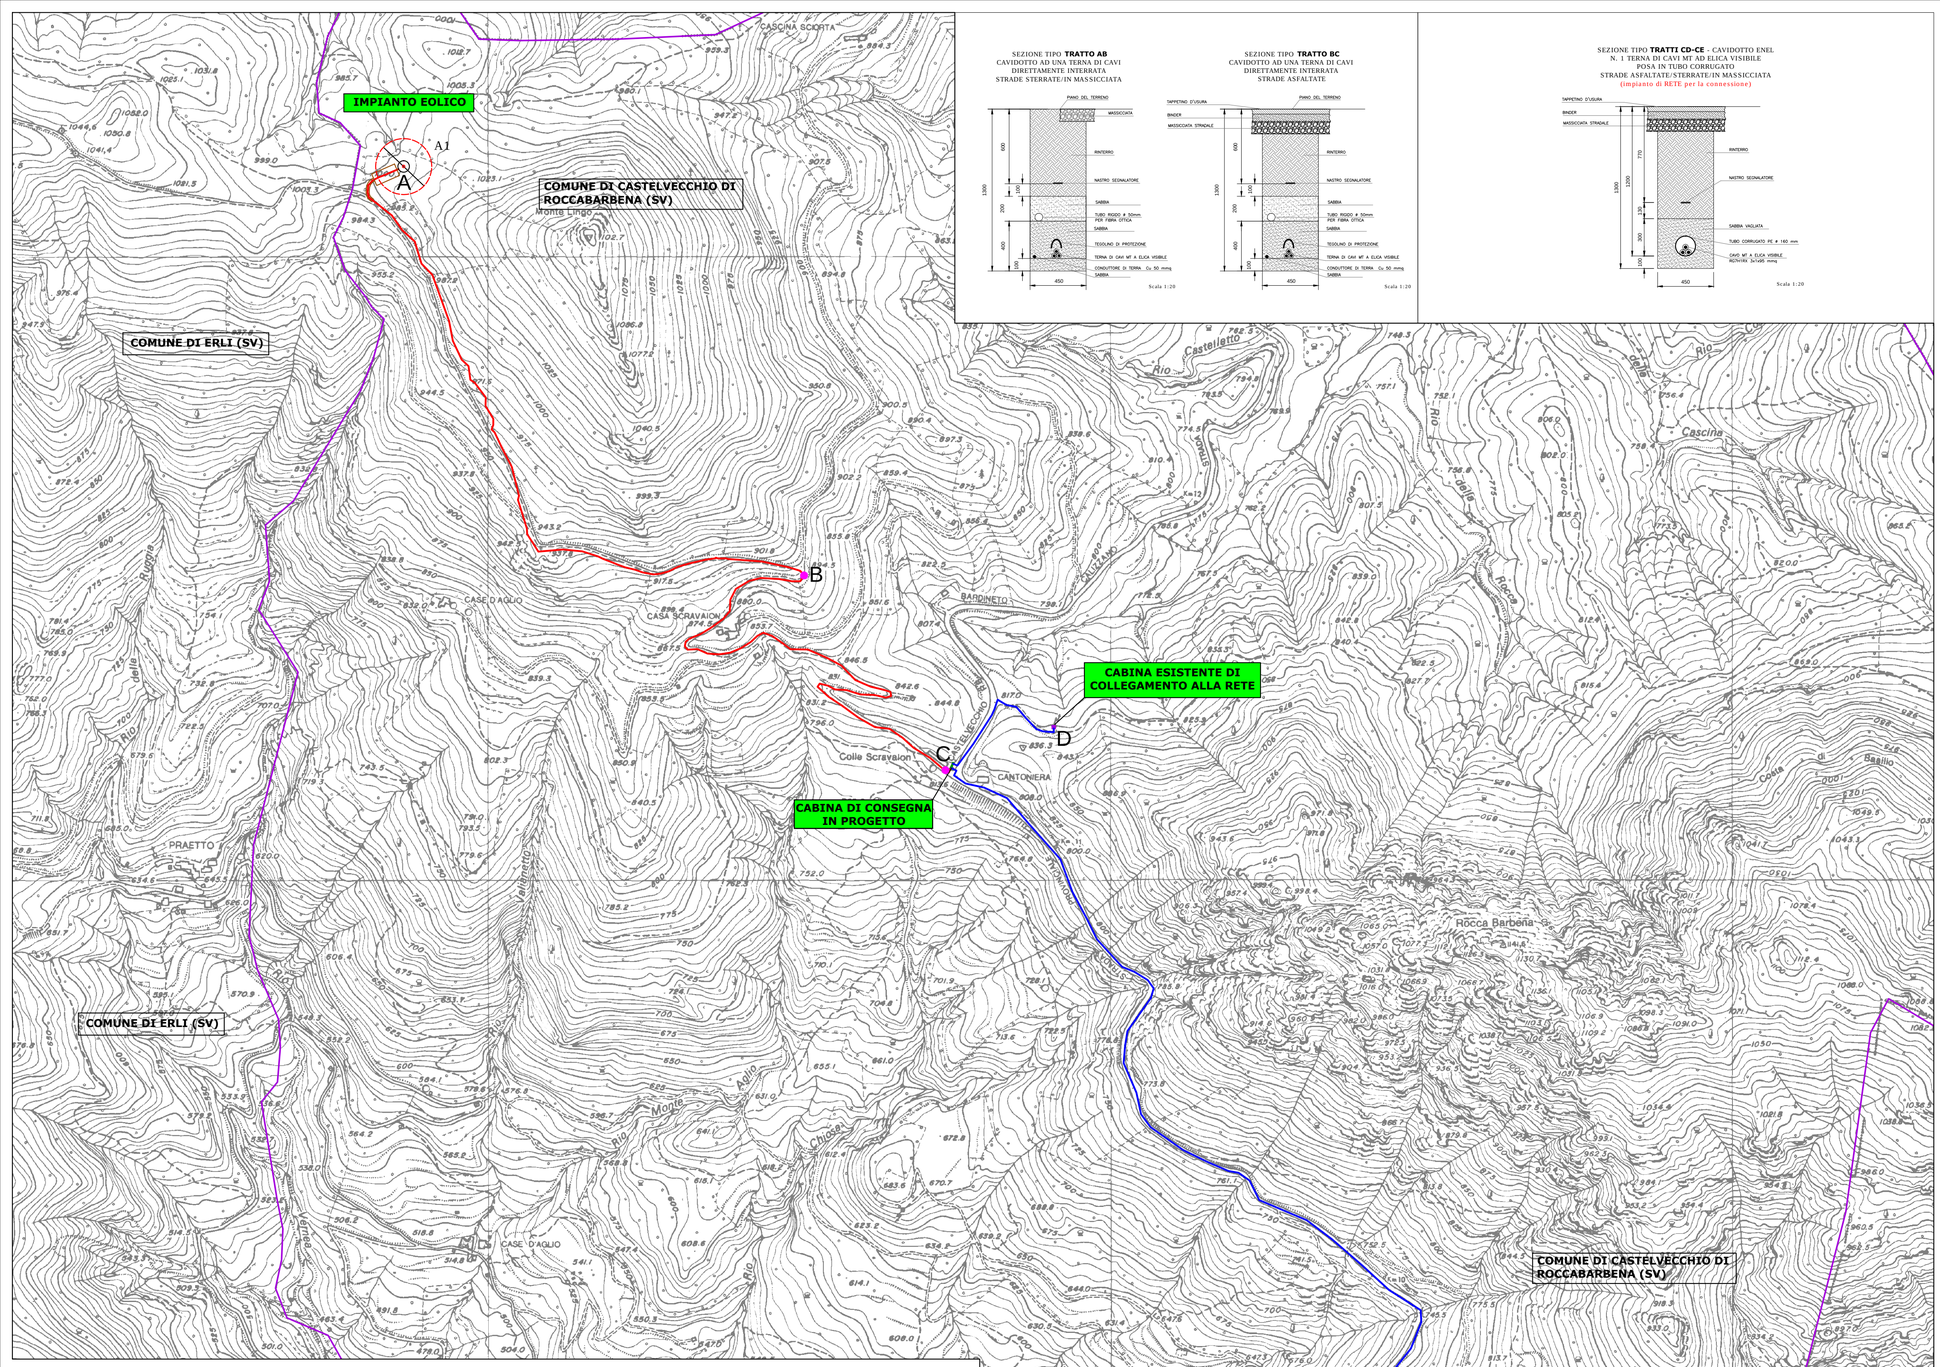



SEZIONE TIPO **TRATTO AB**
CAVIDOTTO AD UNA TERNA DI CAVI
DIRETTAMENTE INTERRATA
STRADE STERRATE/IN MASSICCIATA



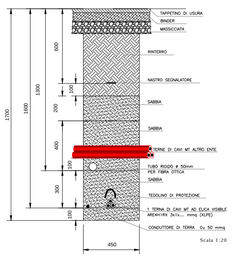

SEZIONE TIPO **TRATTO BC**
CAVIDOTTO AD UNA TERNA DI CAVI
DIRETTAMENTE INTERRATA
STRADE ASFALTATE



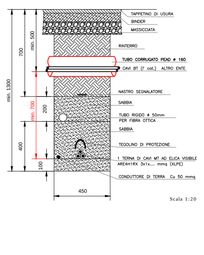

SEZIONE TIPO **TRATTI CD-CE** - CAVIDOTTO ENEL
N. 1 TERNA DI CAVI MT AD ELICA VISIBILE
POSA IN TUBO CORRUGATO
STRADE ASFALTATE/STERRATE/IN MASSICCIATA
(impianto di RETE per la connessione)



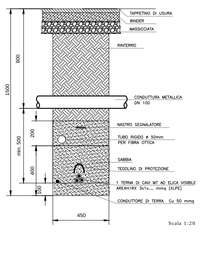

ATTRAVERSAMENTO TRASVERSALE
CAVIDOTTO INTERRATO AD UNA TERNA DI CAVI MT
CON CAVIDOTTO MT ALTRO IMPIANTO
SEDE STRADALE ASFALTATA



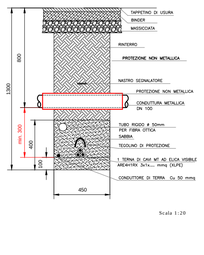

ATTRAVERSAMENTO TRASVERSALE
CAVIDOTTO INTERRATO AD UNA TERNA DI CAVI MT
CON CAVIDOTTO BT ALTRO IMPIANTO
SEDE STRADALE ASFALTATA



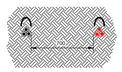

ATTRAVERSAMENTO TRASVERSALE
CAVIDOTTO INTERRATO AD UNA TERNA DI CAVI MT
CON CONDUTTURA METALLICA NON PROTETTA
SEDE STRADALE ASFALTATA



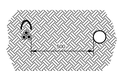

ATTRAVERSAMENTO TRASVERSALE
CAVIDOTTO INTERRATO AD UNA TERNA DI CAVI MT
CON CONDUTTURA METALLICA PROTETTA
SEDE STRADALE ASFALTATA



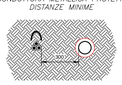

PARALLELISMO
CAVIDOTTO INTERRATO AD UNA TERNA DI CAVI MT
CON CAVIDOTTO MT ALTRO ENTE
DISTANZE MINIME



PARALLELISMO
CAVIDOTTO INTERRATO MT
CONDUTTURA METALLICA NON PROTETTA
DISTANZE MINIME



PARALLELISMO
CAVIDOTTO INTERRATO MT
CONDUTTURA METALLICA PROTETTA
DISTANZE MINIME



LEGENDA

AEROGENERATORE DI PROGETTO

PIAZZOLA E STRADA DI CANTIERE

CONFINI COMUNALI

CAVIDOTTO IMPIANTO DI RETE
realizzato interamente su sede stradale esistente; lunghezza complessiva 2400 m di cui 2160 m su strada asfaltata e 110 m su strada sterrata.

CAVIDOTTO IMPIANTO DI UTENZA
realizzato interamente su sede stradale esistente; lunghezza complessiva 2250m di cui 1000 m su strada asfaltata e 1250 m su strada sterrata.

REGIONI LIGURIA

Comuni:
CASTELVECCHIO ROCCA BARBENA (SV): LOCALITA' "MONTE LINGO"

PROGETTO DEFINITIVO PER LA REALIZZAZIONE DI UN IMPIANTO DI PRODUZIONE DI ENERGIA ELETTRICA DA FONTE EOLICA
1 AEROGENERATORE

Soluzione alternativa al progetto approvato al procedimento di verifica screening ex l.r. 38/98 con decreto del dirigente n. 2655 del 31/07/2012

Sezione 5:
**ELABORATI PROGETTUALI SISTEMA ELETTRICO**

Titolo elaborato:
**CAVIDOTTO MT SU CTR E SEZIONI TIPO**

N. Elaborato 5.1 | Scala: 1:5000 | Data: FEBBRAIO 2014


Committente
fen Energia
Via Nazionale, 2
25052 Piancogno (BS)

Legale Rappresentante
**Dott. Elio Rosario Gheza**


| REV. | DATA | REDAZIONE sigla | REDAZIONE firma | CONTROLLO-EMISSIONE settore | CONTROLLO-EMISSIONE sigla | CONTROLLO-EMISSIONE firma | DESCRIZIONE |
|---|---|---|---|---|---|---|---|
| 00 | Febbraio 2014 | | | | | | Richiesta A.U. - D.Lgs 387/03 |