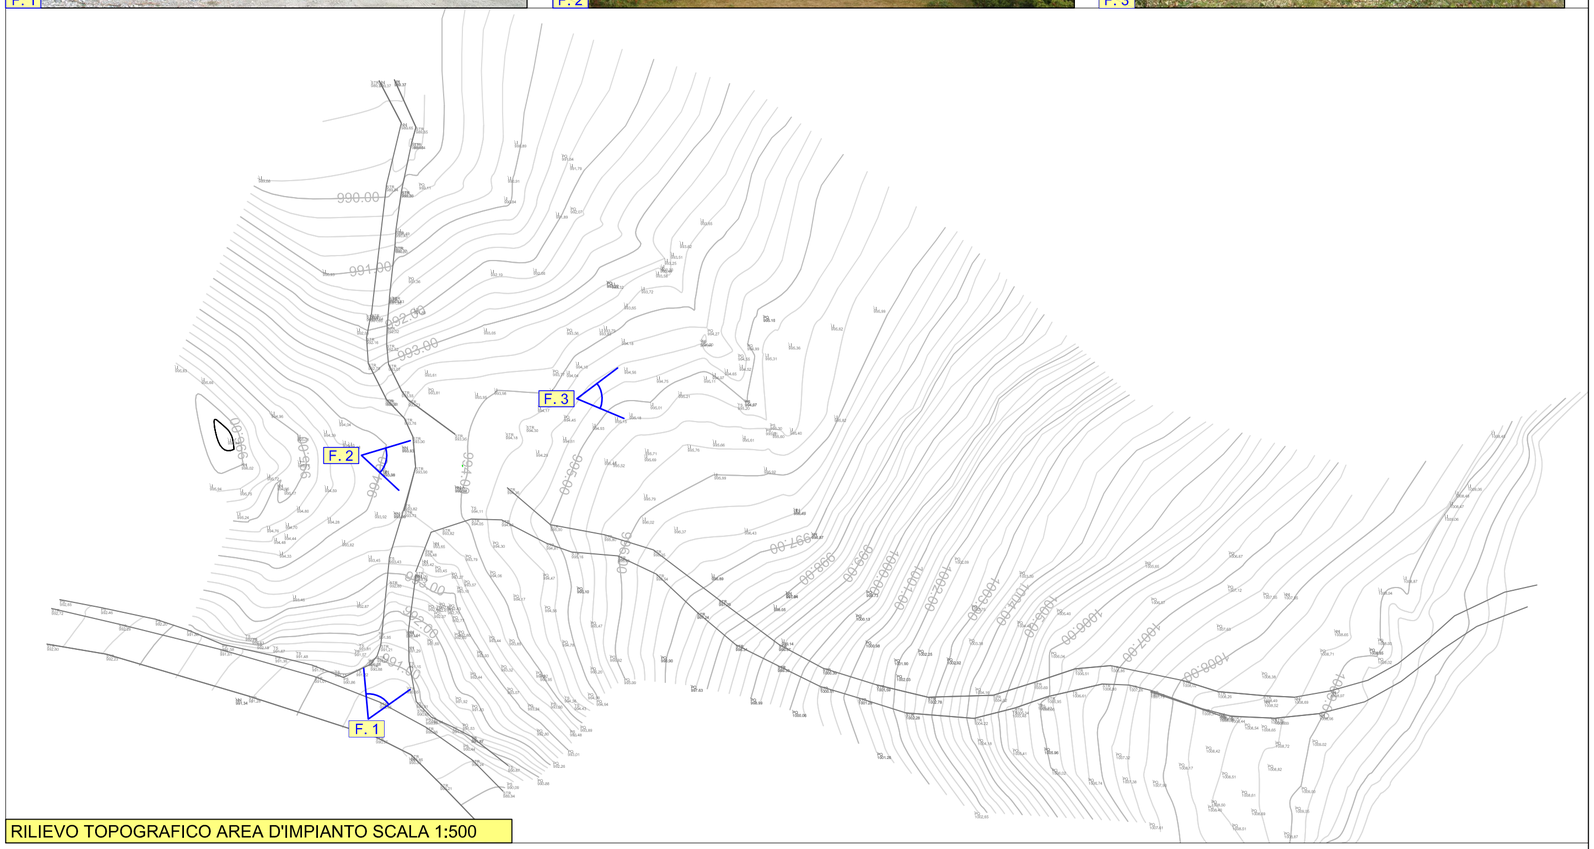

F. 1


F. 2


F. 3



RILIEVO TOPOGRAFICO AREA D'IMPIANTO SCALA 1:500



INQUADRAMENTO SU ORTOFOTO AREA D'IMPIANTO SCALA 1:500

REGIONI LIGURIA

Comuni:
CASTELVECCHIO ROCCA BARBENA (SV): LOCALITA' "MONTE LINGO"

PROGETTO DEFINITIVO PER LA REALIZZAZIONE DI UN IMPIANTO DI PRODUZIONE DI ENERGIA ELETTRICA DA FONTE EOLICA
1 AEROGENERATORE

Soluzione alternativa al progetto approvato al procedimento di verifica screening ex l.r. 38/98
con decreto del dirigente n. 2655 del 31/07/2012

Sezione 6:

ACCESSIBILITA' AREA IMPIANTO E PROGETTAZIONE STRADALE

Titolo elaborato:

RILIEVO TOPOGRAFICO E FOTOGRAFICO DELL'AREA D'IMPIANTO

N. Elaborato 6.2 | Scala: VARIE | Data: FEBBRAIO 2014

Committente

Via Nazionale, 2
25052 Piancogno (BS)

Legale Rappresentante
Dott. Elio Rosario Gheza

00	Febbraio 2014						Richiesta A.U. - D.Lgs 387/03
REV.	DATA	sigla	firma	settore	sigla	firma	DESCRIZIONE
		REDAZIONE		CONTROLLO-EMISSIONE			