



Quote terreno	992.00	992.25	992.50	992.75	993.00	993.25	993.50	993.75	993.90	994.00	994.25	994.50	994.75	995.00	995.00	995.00	995.25	995.50
Quote di progetto	992.00	992.25	992.50	992.75	993.00	993.25	993.50	993.75	995.00	995.00	995.00	995.00	995.00	995.00	995.00	995.00	995.25	995.50
Distanze parziali	1.5	1.4	1.3	1.1	1.4	2.2	2.1	1.9	0.6	7.1	4.3	2.8	2.9	2.4	1.0	6.3	2.9	

SEZIONE 1-1: Sezione trasversale Scala 1:200

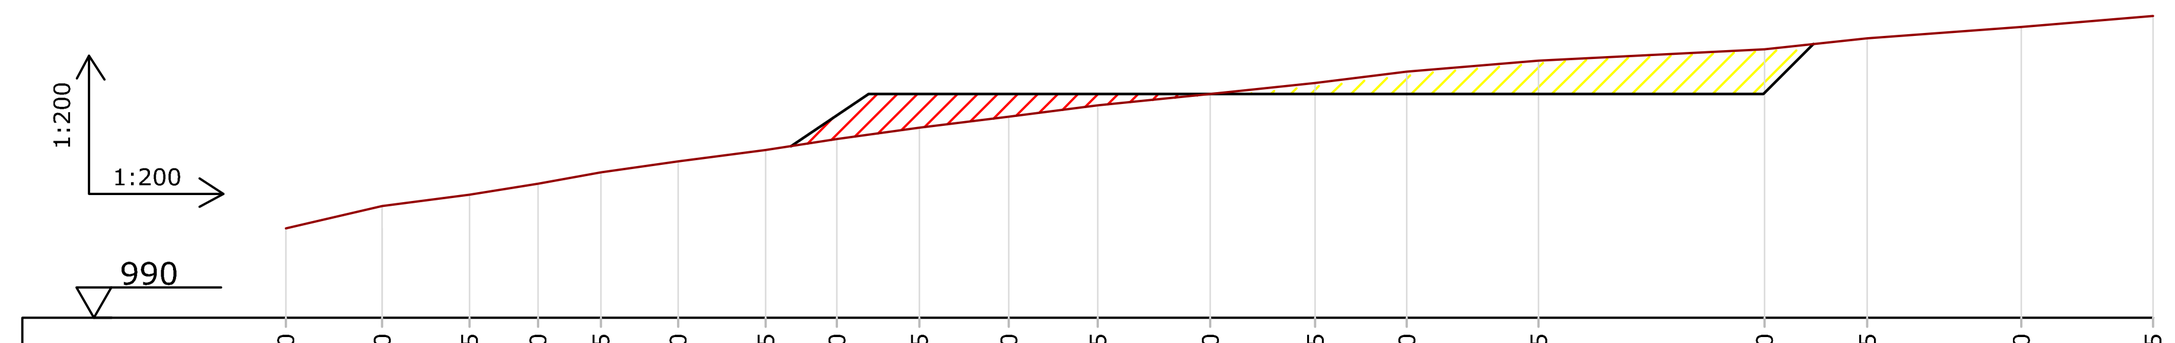


Quote terreno	992.00	992.50	992.75	993.00	993.25	993.50	993.75	994.00	994.25	994.50	994.75	995.00	995.25	995.50	995.75	996.00	996.25	996.50	996.75
Quote di progetto	992.00	992.50	992.75	993.00	993.25	993.50	993.75	995.00	995.00	995.00	995.00	995.00	995.00	995.00	995.00	995.00	996.25	996.50	996.75
Distanze parziali	2.2	2.0	1.5	1.4	1.7	2.0	1.6	1.8	2.0	2.0	2.5	2.3	2.0	2.9	5.0	2.3	3.4	2.9	

SEZIONE 2-2: Sezione trasversale Scala 1:200

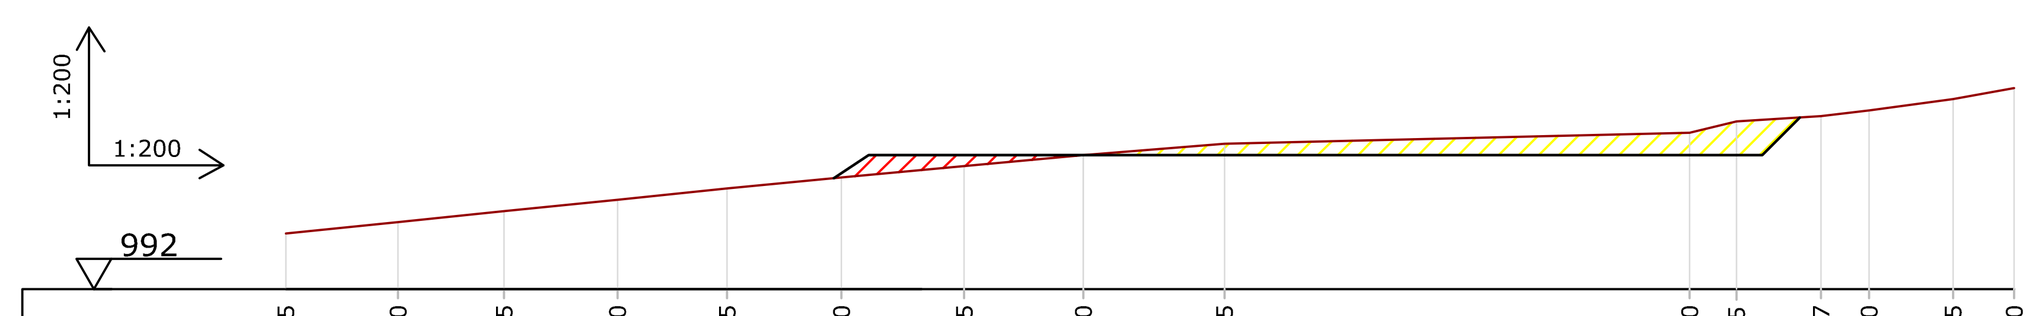

Quote terreno	993.25	993.50	993.75	994.00	994.25	994.50	994.75	995.00	995.25	995.50	995.75	995.87	996.00	996.25	996.50
Quote di progetto	993.25	993.50	993.75	994.00	994.25	995.00	995.00	995.00	995.00	995.00	995.00	995.87	996.00	996.25	996.50
Distanze parziali	2.5	2.4	2.5	2.4	2.6	2.7	2.7	3.2	10.4	1.0	1.9	1.1	1.9	1.4	

SEZIONE 3-3: Sezione trasversale Scala 1:200

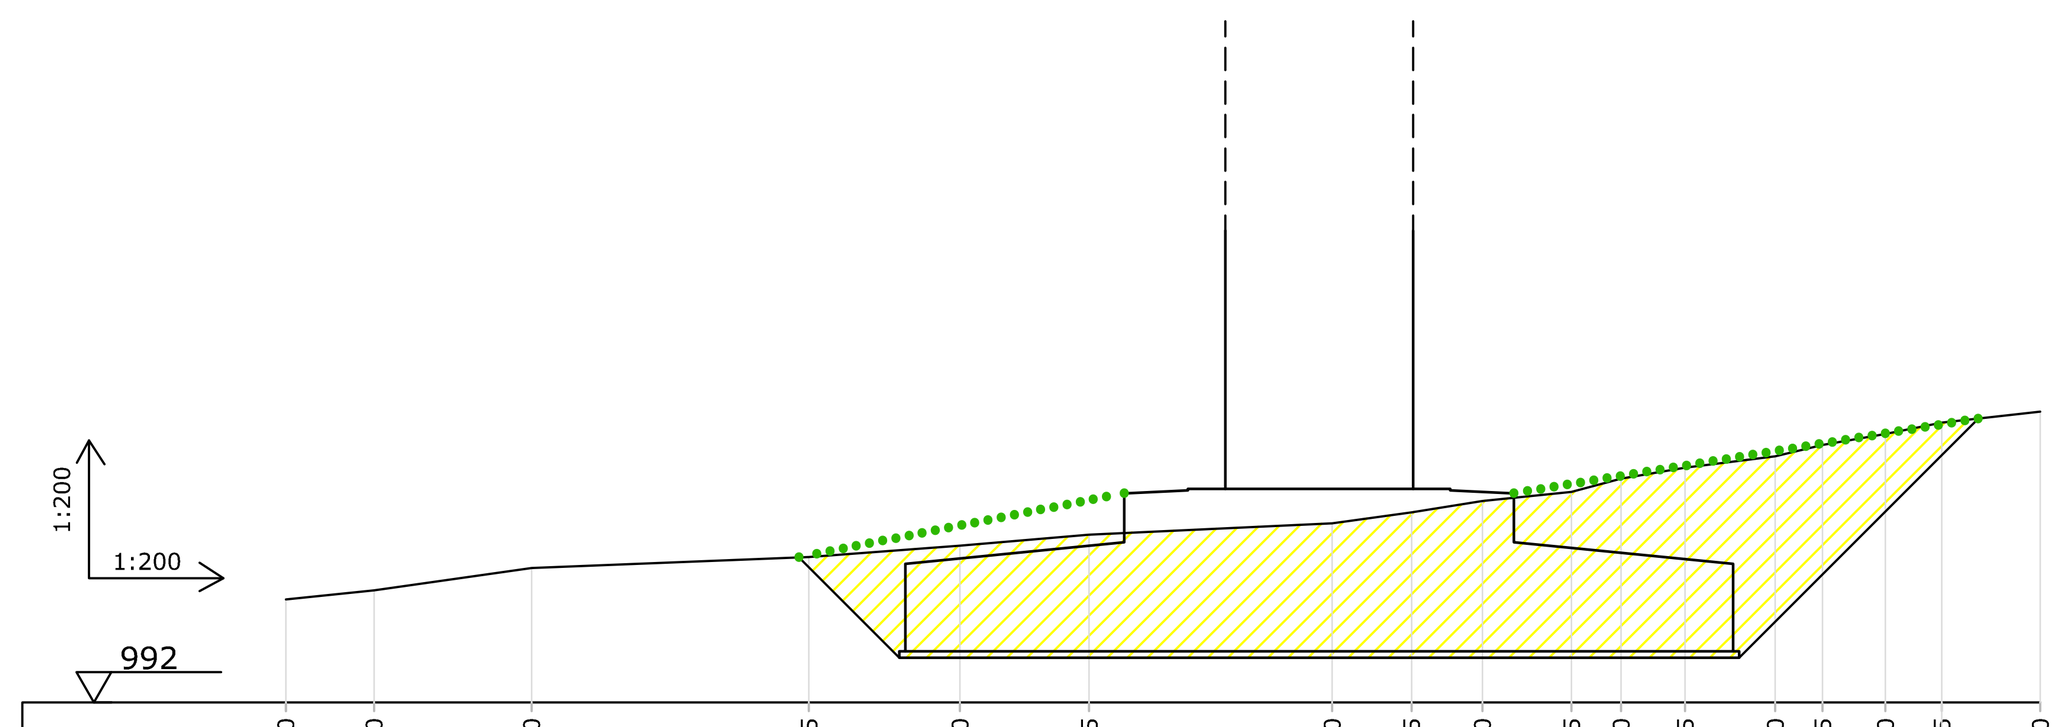

Quote terreno	994.30	994.50	995.00	995.25	995.50	995.75	996.00	996.25	996.50	996.75	997.00	997.25	997.50	997.75	998.00	998.25	998.50
Quote di progetto	994.30	994.50	995.00	995.10	993.00	993.00	993.00	993.00	993.00	993.00	993.00	993.00	993.80	994.85	996.30	997.50	998.50
Distanze parziali	2.0	3.5	6.2	3.4	2.9	5.4	1.8	1.6	2.0	1.1	1.4	2.0	1.1	1.4	1.3	2.2	

SEZIONE 4-4: Sezione trasversale Scala 1:200


LEGENDA

Sterro

Riporto

Profilo ripristino

STRADE E PIAZZOLE IN FASE DI CANTIERE SCALA 1:500

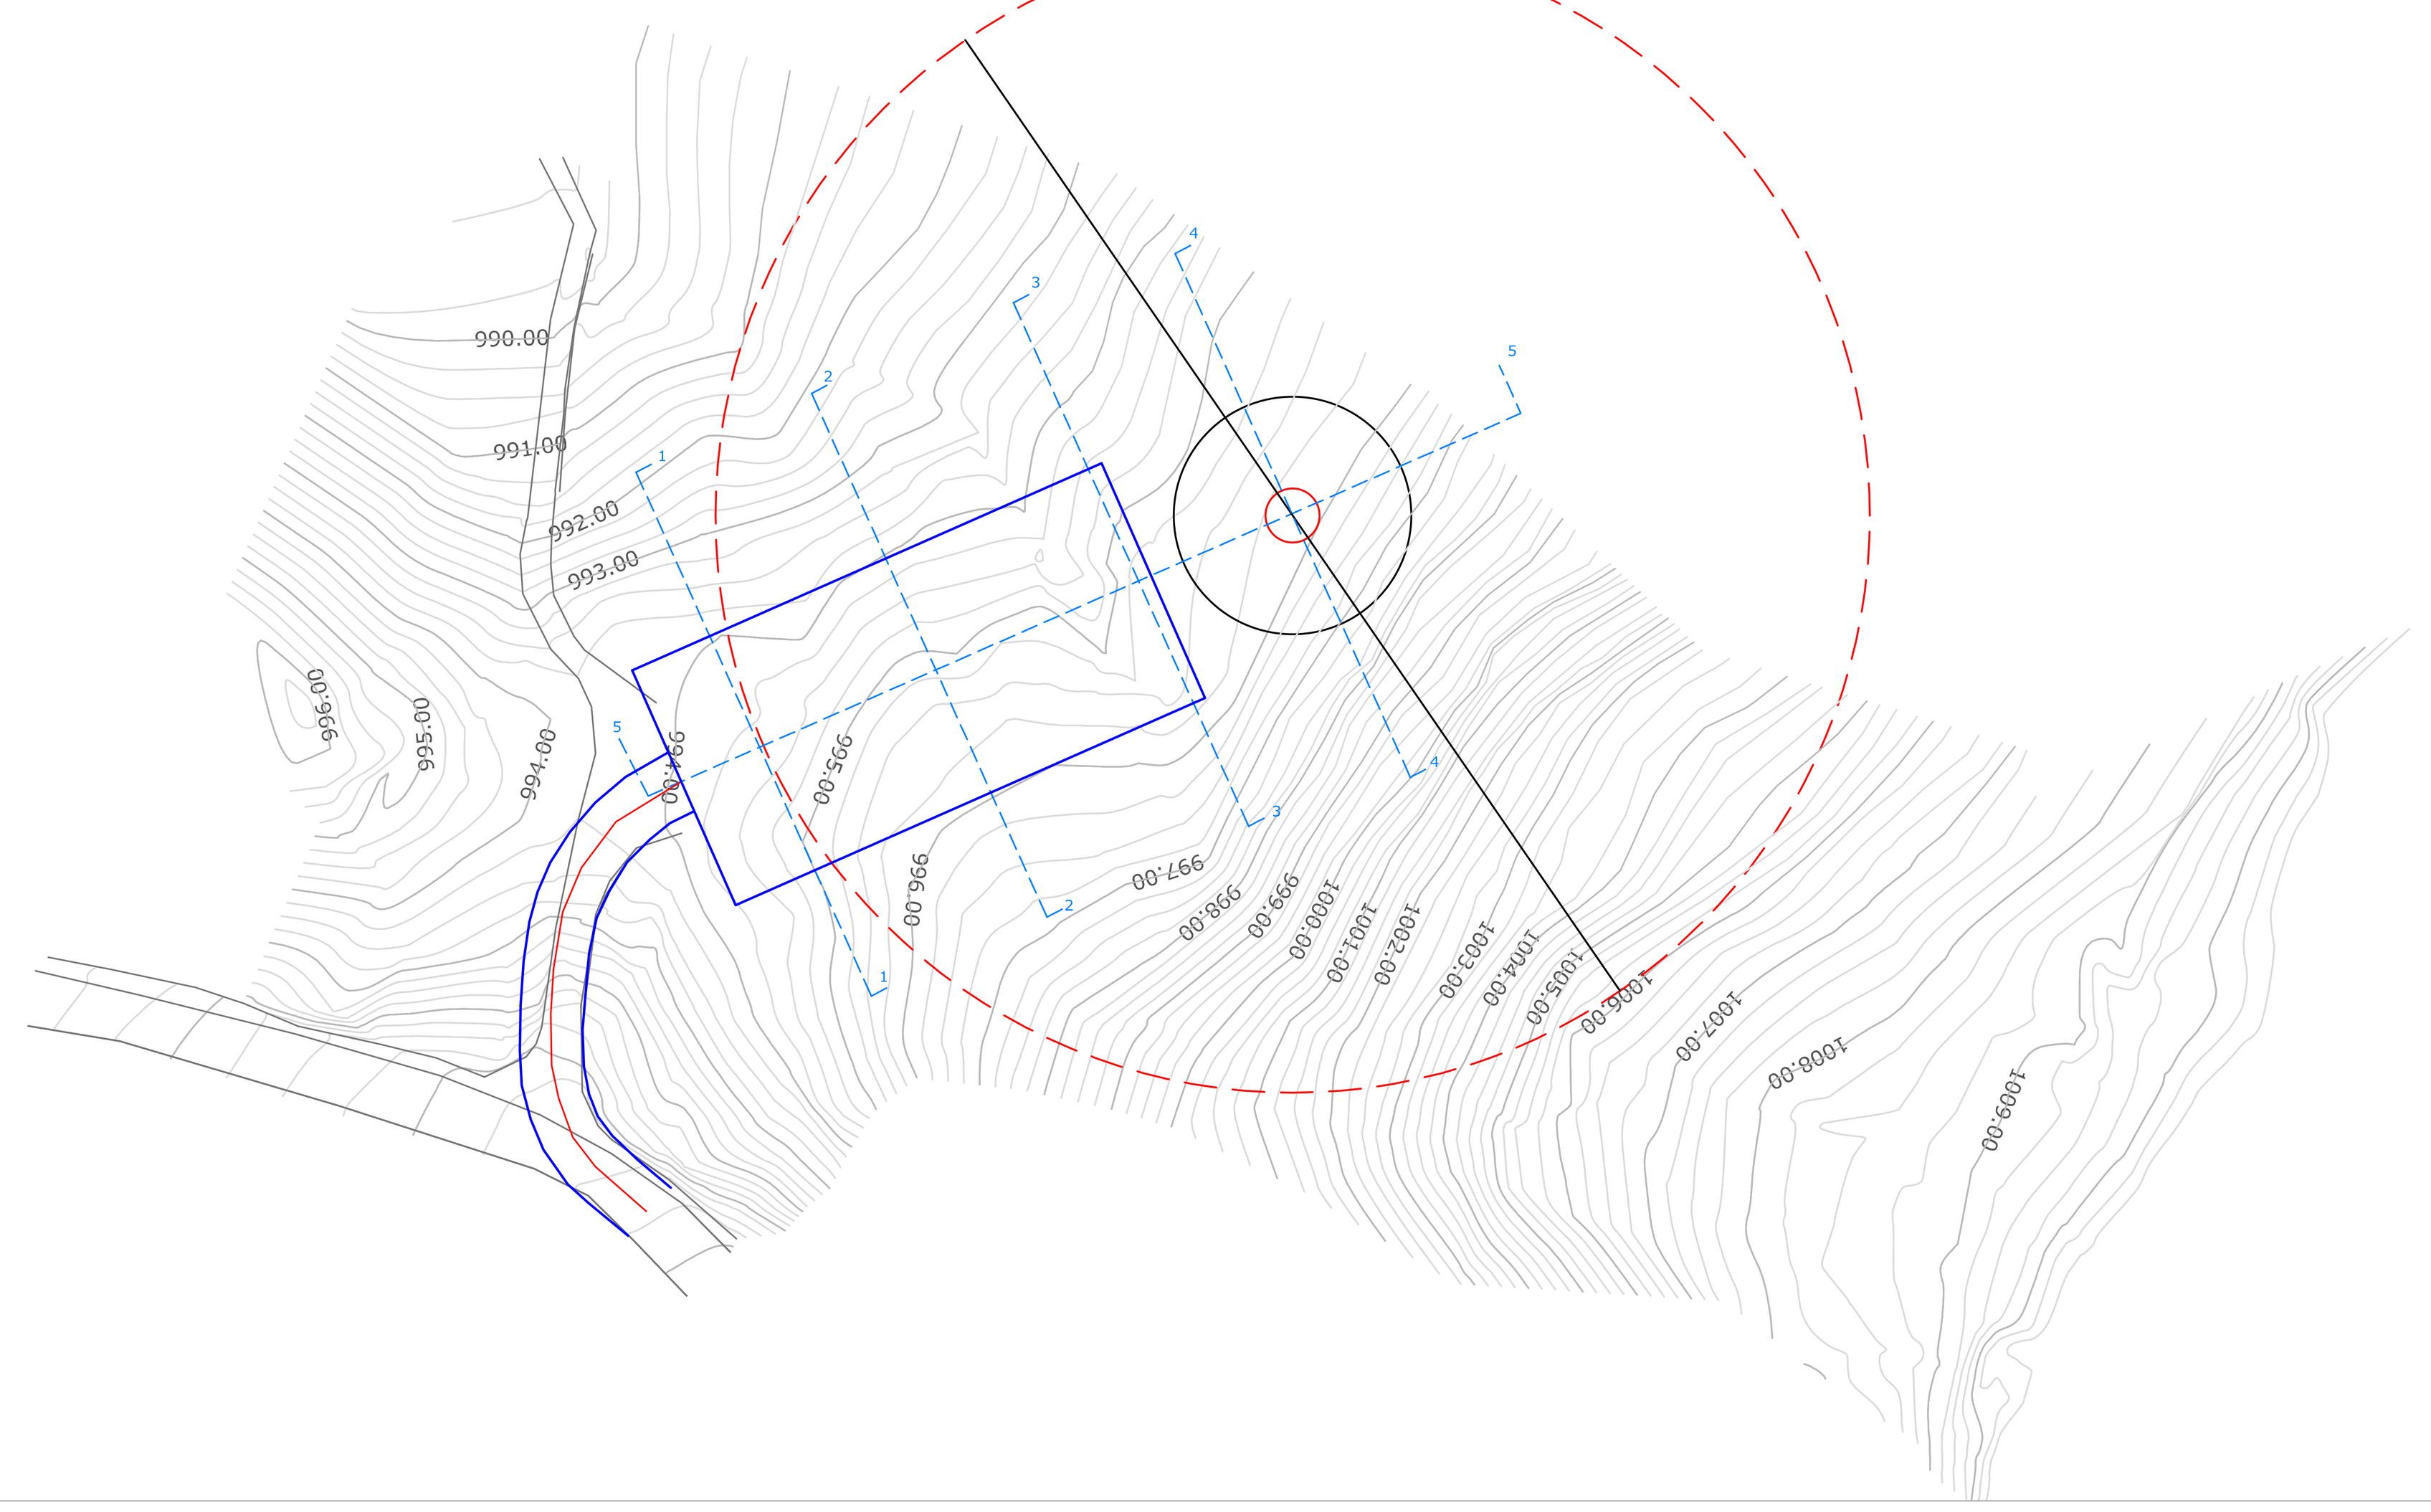


LEGENDA

Asse stradale

limite piattaforma stradale

Strada esistente

STRADE E PIAZZOLE A REGIME CON NATURALIZZAZIONE SCALA 1:500

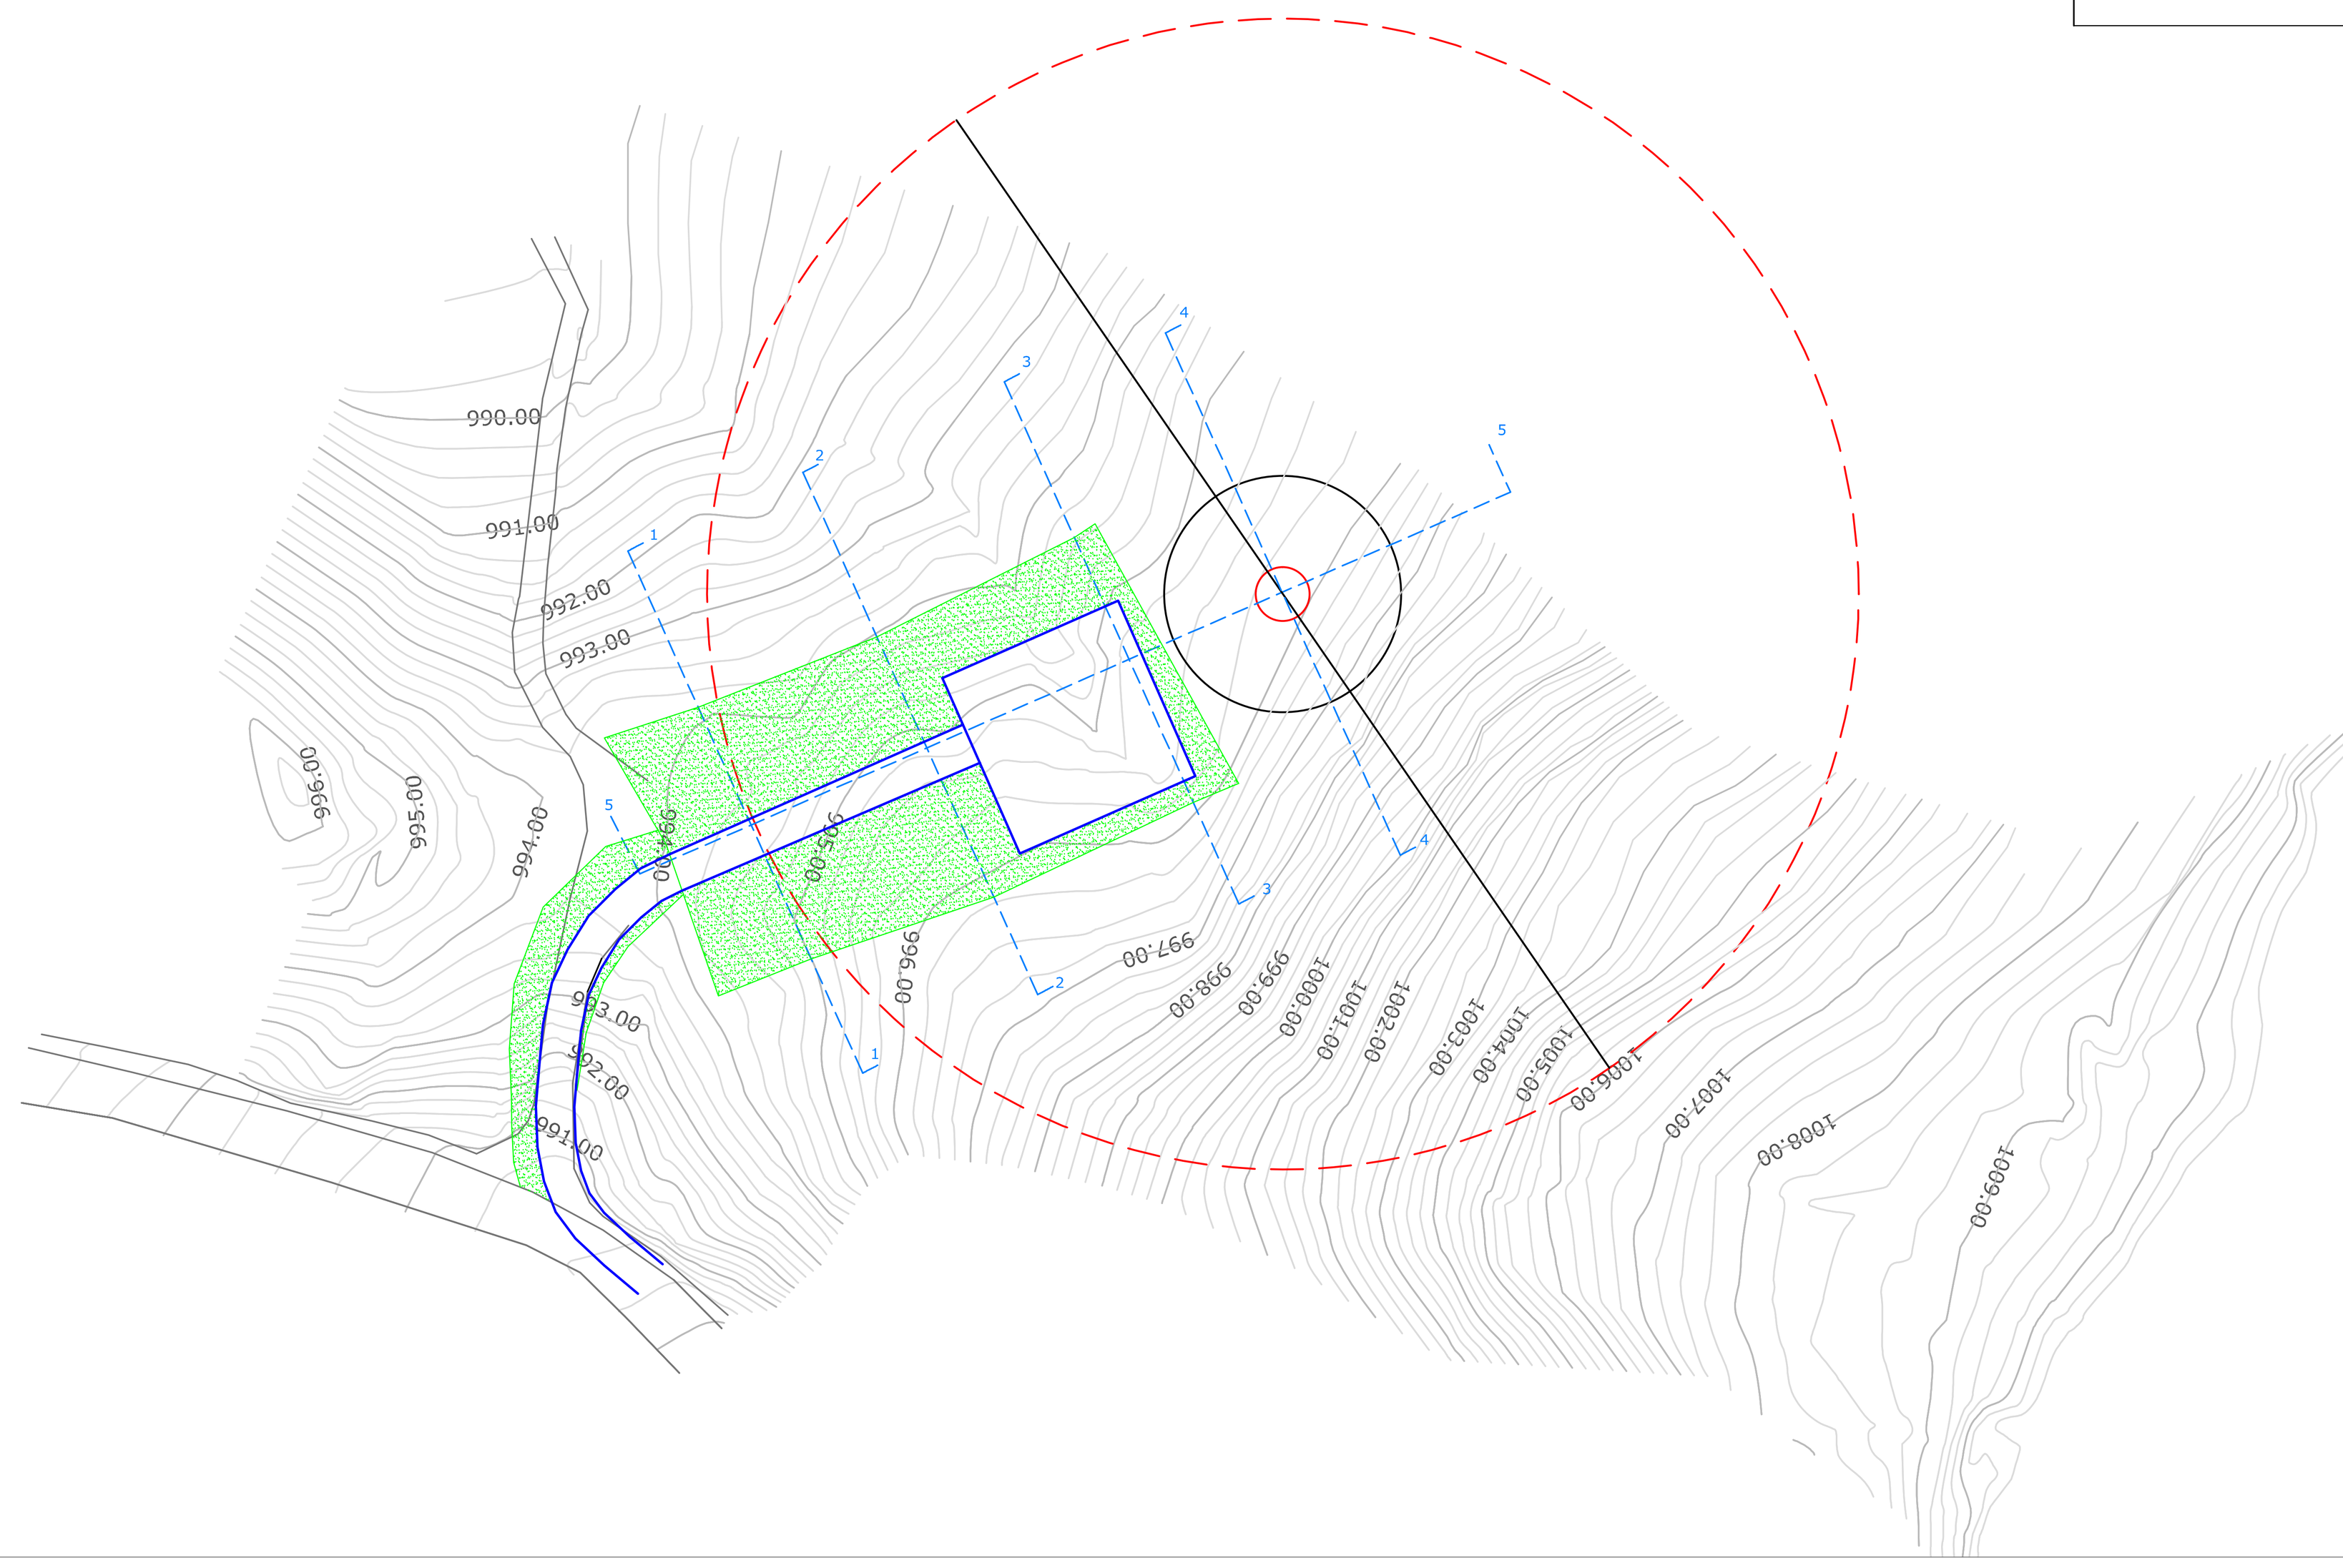

LEGENDA

RINATURALIZZAZIONE


Aree da rinaturalizzare

Asse stradale

limite piattaforma stradale

Strada esistente

SEZIONE 5-5: Profilo longitudinale Scala 1:200

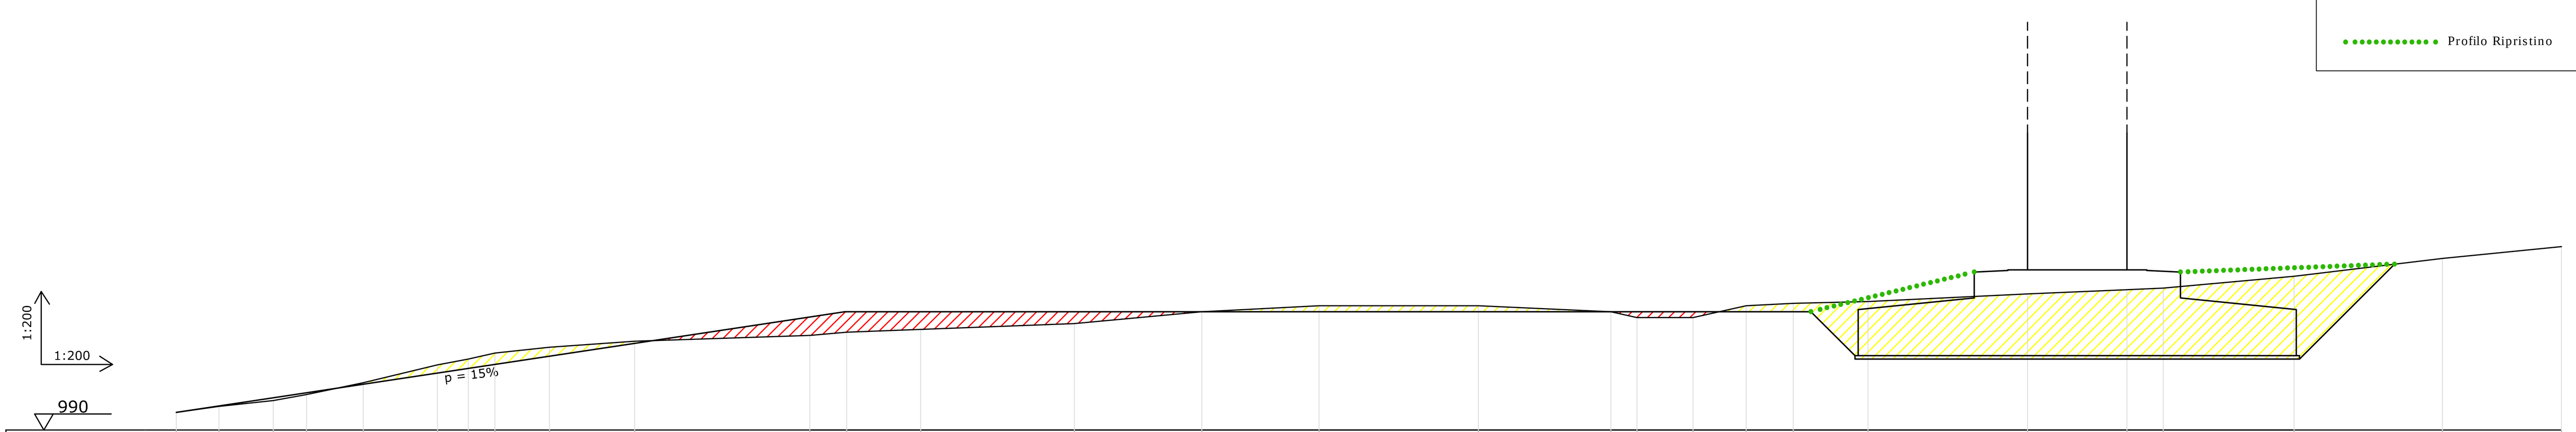

Quote terreno	990.75	991.00	991.25	991.50	992.00	992.75	993.00	993.25	993.50	993.75	994.00	994.13	994.25	994.50	995.00	995.25	995.25	995.00	994.75	994.75	995.25	995.35	995.43	995.75	995.93	996.00	996.50	997.25	997.75
Quote di progetto	990.75	991.00	991.40	991.60	992.00	992.50	992.70	992.90	993.25	993.85	995.00	995.00	995.00	995.00	995.00	995.00	995.00	995.00	995.00	995.00	995.00	995.00	993.00	993.00	993.00	993.00	993.00	997.25	997.75
Distanze parziali	1.3	1.8	2.3	1.4	2.4	3.1	1.3	1.1	2.3	3.6	7.4	1.6	3.1	6.5	5.4	5.0	6.7	5.6	1.1	2.4	2.2	2.0	3.2	6.7	4.2	1.5	5.5	6.3	5.0

Descrizione	STRADA DI ACCESSO	PIAZZOLA	SCAVO FONDAZIONE

LEGENDA

Sterro

Riporto

Profilo Ripristino

REGIONI LIGURIA

Comuni:
CASTELVECCHIO ROCCA BARBENA (SV): LOCALITA' "MONTE LINGO"

PROGETTO DEFINITIVO PER LA REALIZZAZIONE DI UN IMPIANTO DI PRODUZIONE DI ENERGIA ELETTRICA DA FONTE EOLICA
1 AEROGENERATORE

Soluzione alternativa al progetto approvato al procedimento di verifica screening ex l.r. 38/98
con decreto del dirigente n. 2655 del 31/07/2012

Sezione 6:

ACCESSIBILITA' AREA IMPIANTO E PROGETTAZIONE STRADALE

Titolo elaborato:

PIAZZOLE PER IL MONTAGGIO DEGLI AEROGENERATORI IN FASE DI CANTIERE E A REGIME; PROFILI ALTIMETRICI E SEZIONI

N. Elaborato 6.3 Scala: Varie Data: FEBBRAIO 2014

Committente

fen Energia

Via Nazionale, 2
25052 Piancogno (BS)

Legale Rappresentante
Dott. Elio Rosario Gheza

REV.	DATA	sigla	firma	settore	sigla	firma	DESCRIZIONE
		REDAZIONE		CONTROLLO-EMISSIONE			
00	Febbraio 2014						Richiesta A.U. - D.Lgs 387/03