REGIONI LIGURIA

Comune:
CASTELVECCHIO ROCCA BARBENA (SV): LOCALITA' "MONTE LINGO"

PROGETTO DEFINITIVO PER LA REALIZZAZIONE DI UN IMPIANTO DI PRODUZIONE DI ENERGIA ELETTRICA DA FONTE EOLICA
1 AEROGENERATORE

Soluzione alternativa al progetto approvato al procedimento di verifica screening ex l.r. 38/98
con decreto del dirigente n. 2655 del 31/07/2012

Sezione 9:

SCREENING AMBIENTALE

Titolo elaborato:

9.9 - COMUNE DI CASTELVECCHIO: IPOTESI DI VARIANTE ALLA ZONIZZAZIONE ACUSTICA VIGENTE
9.10 - COMUNE DI ERLI: IPOTESI DI VARIANTE ALLA ZONIZZAZIONE ACUSTICA VIGENTE

N. Elaborato 9.9_9.10 Scala: VARIE Data: FEBBRAIO 2014

Committente

fen Energia

Via Nazionale, 2
25052 Piancogno (BS)

Legale Rappresentante
Dott. Elio Rosario Gheza

Progettazione

TENPROJECT


sede legale e operativa
San Giorgio Del Sannio (BN) via de Gasperi 61
sede operativa
Lucera (FG) S.S.17 loc. Vaccarella snc c/o Villaggio Don Bosco
P.IVA 01465940623
Azienda con sistema gestione qualità Certificato N. 50 100 11873

Progettista

Dott. Ing. Vittorio Iacono


ORDINE DEGLI INGEGNERI DELLA PROVINCIA DI NAPOLI
DOTT. ING. IACONO VITTORIO
SEZIONE A
SETTORI: CIVILE E AMBIENTALE - INDUSTRIALE - DELL'INFORMAZIONE
N° ISCRIZ.: 13366

REV.	DATA	REDAZIONE sigla	REDAZIONE firma	CONTROLLO-EMISSIONE settore	CONTROLLO-EMISSIONE sigla	CONTROLLO-EMISSIONE firma	DESCRIZIONE
00	Febbraio 2014			P.C.A.	NT		Richiesta A.U. - D.Lgs 387/03

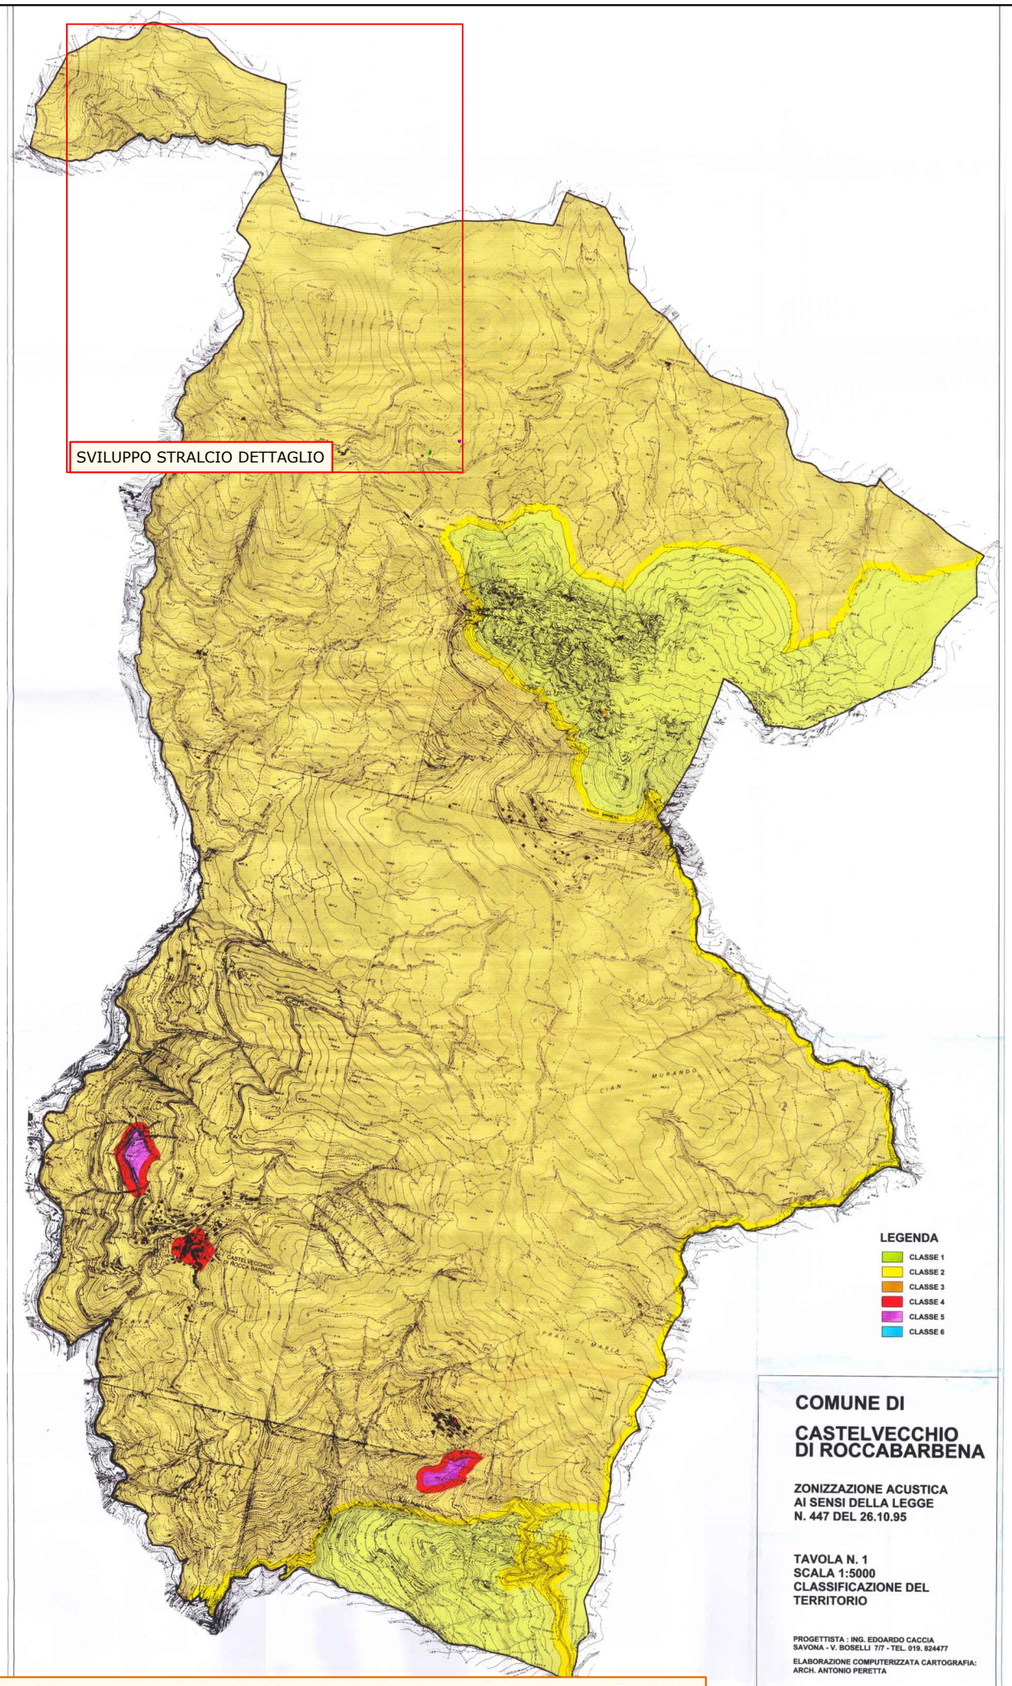


PIANO ZONIZZAZIONE ACUSTICA VIGENTE- SCALA 1:25.000

STRALCIO ZONIZZAZIONE ACUSTICA - SCALA 1:10.000

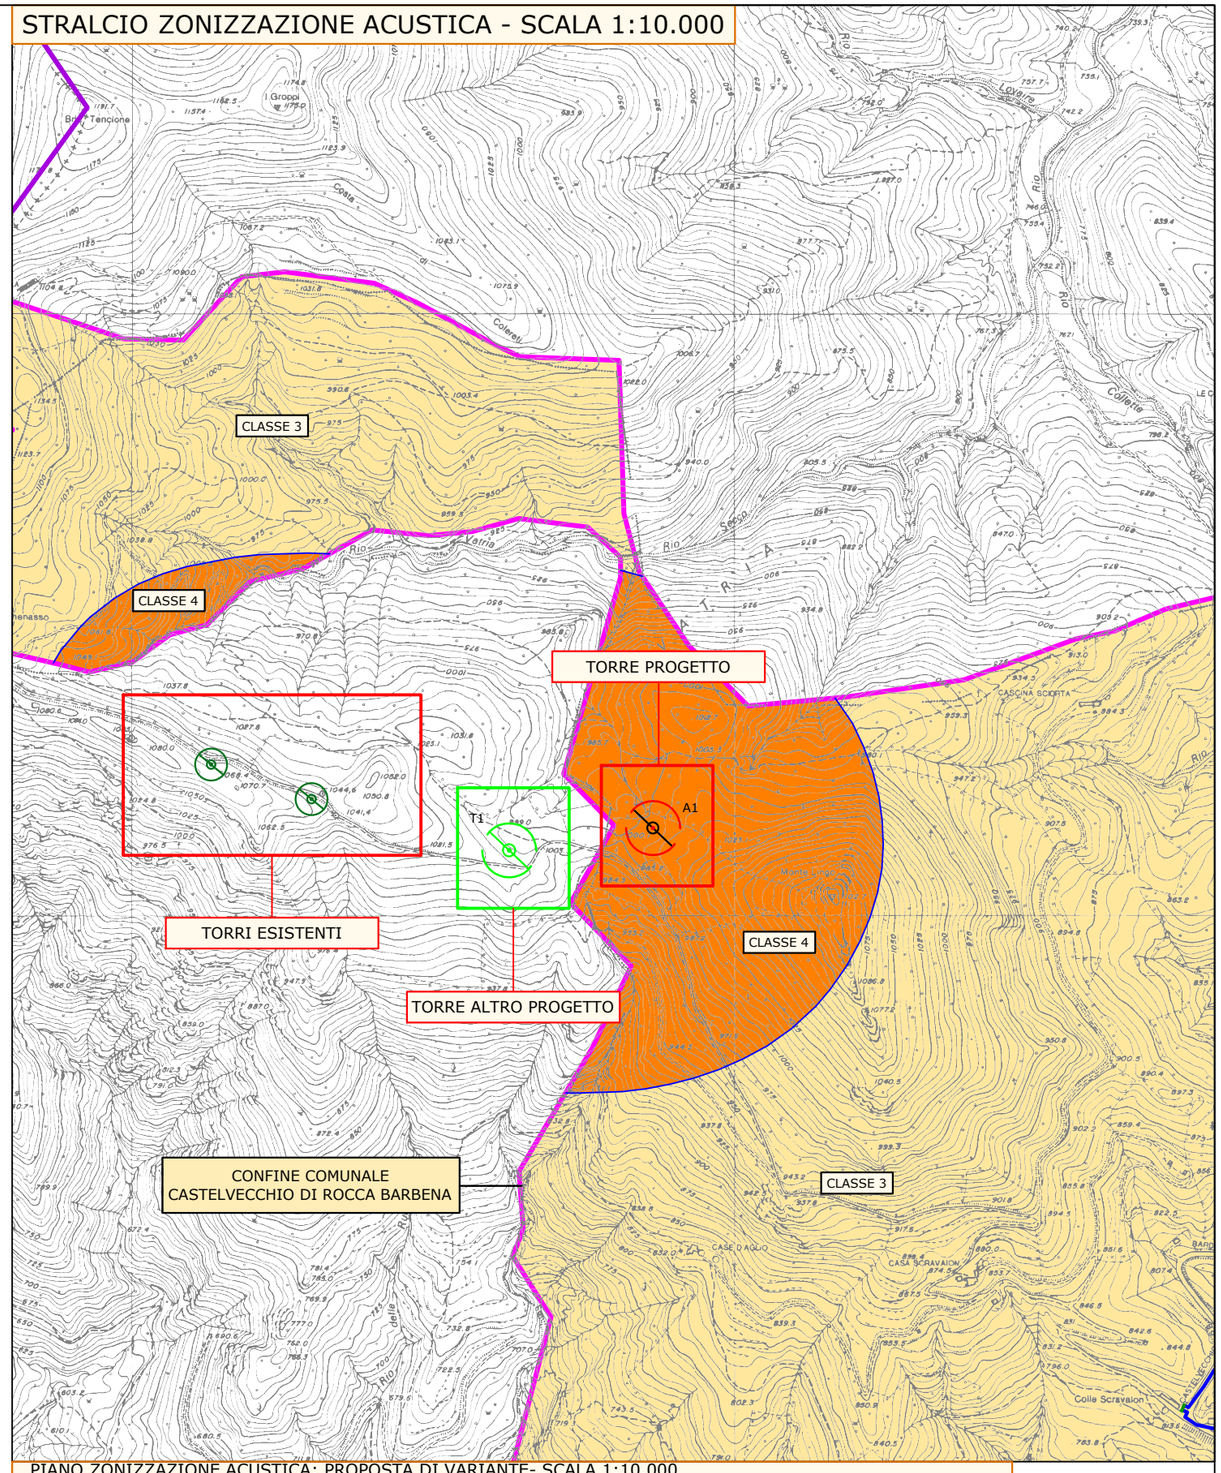


PIANO ZONIZZAZIONE ACUSTICA: PROPOSTA DI VARIANTE- SCALA 1:10.000
la proposta tiene conto del contributo delle torri esistenti, della torre di progetto e della torre prevista in altro progetto

PROGETTAZIONE TENPROJECT via Alcide De Gasperi, 61 82018 San Giorgio del Sannio (BN)	Progettista **Dott. Ing. Vittorio Iacono**	REGIONE: LIGURIA	Comune: CASTELVECCHIO ROCCA BARBERA (SV)
		PROGETTO DEFINITIVO PER LA REALIZZAZIONE DI UN IMPIANTO DI PRODUZIONE DI ENERGIA ELETTRICA DA FONTE EOLICA 1 AEROGENERATORE	
		N. elaborato 9.9	Scala VARIE
		Titolo elaborato PIANO DI ZONIZZAZIONE ACUSTICA: PROPOSTA DI VARIANTE COMUNE DI CASTELVECCHIO DI ROCCA BARBENA	

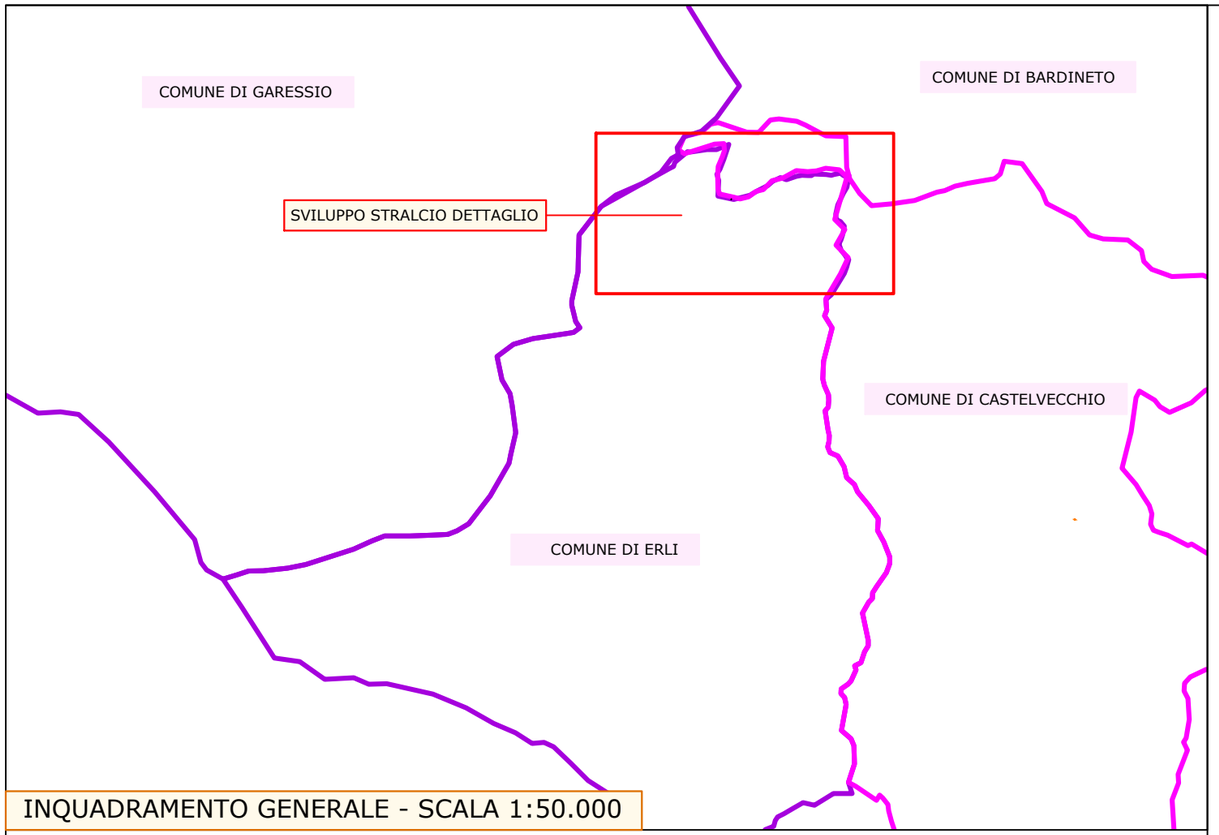


INQUADRAMENTO GENERALE - SCALA 1:50.000

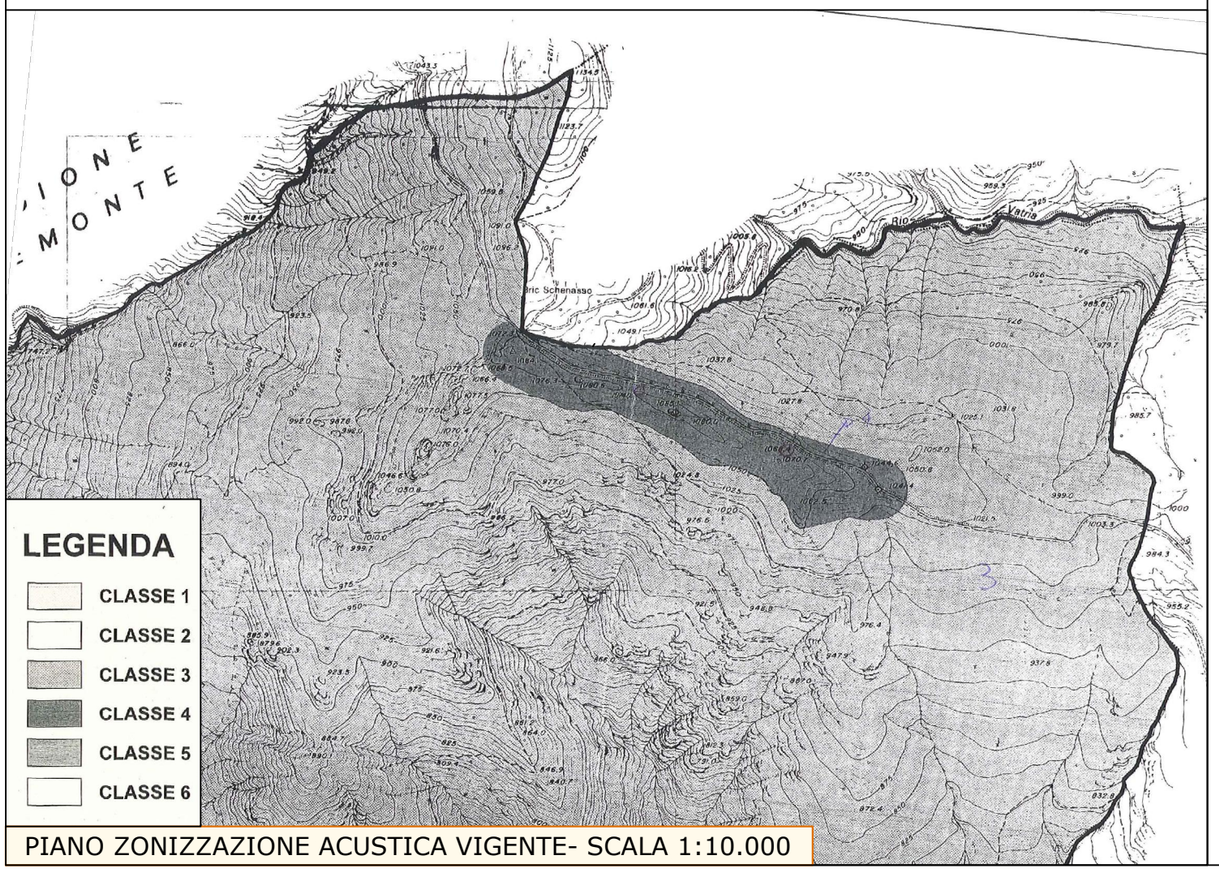

PIANO ZONIZZAZIONE ACUSTICA VIGENTE- SCALA 1:10.000

STRALCIO ZONIZZAZIONE ACUSTICA - SCALA 1:10.000

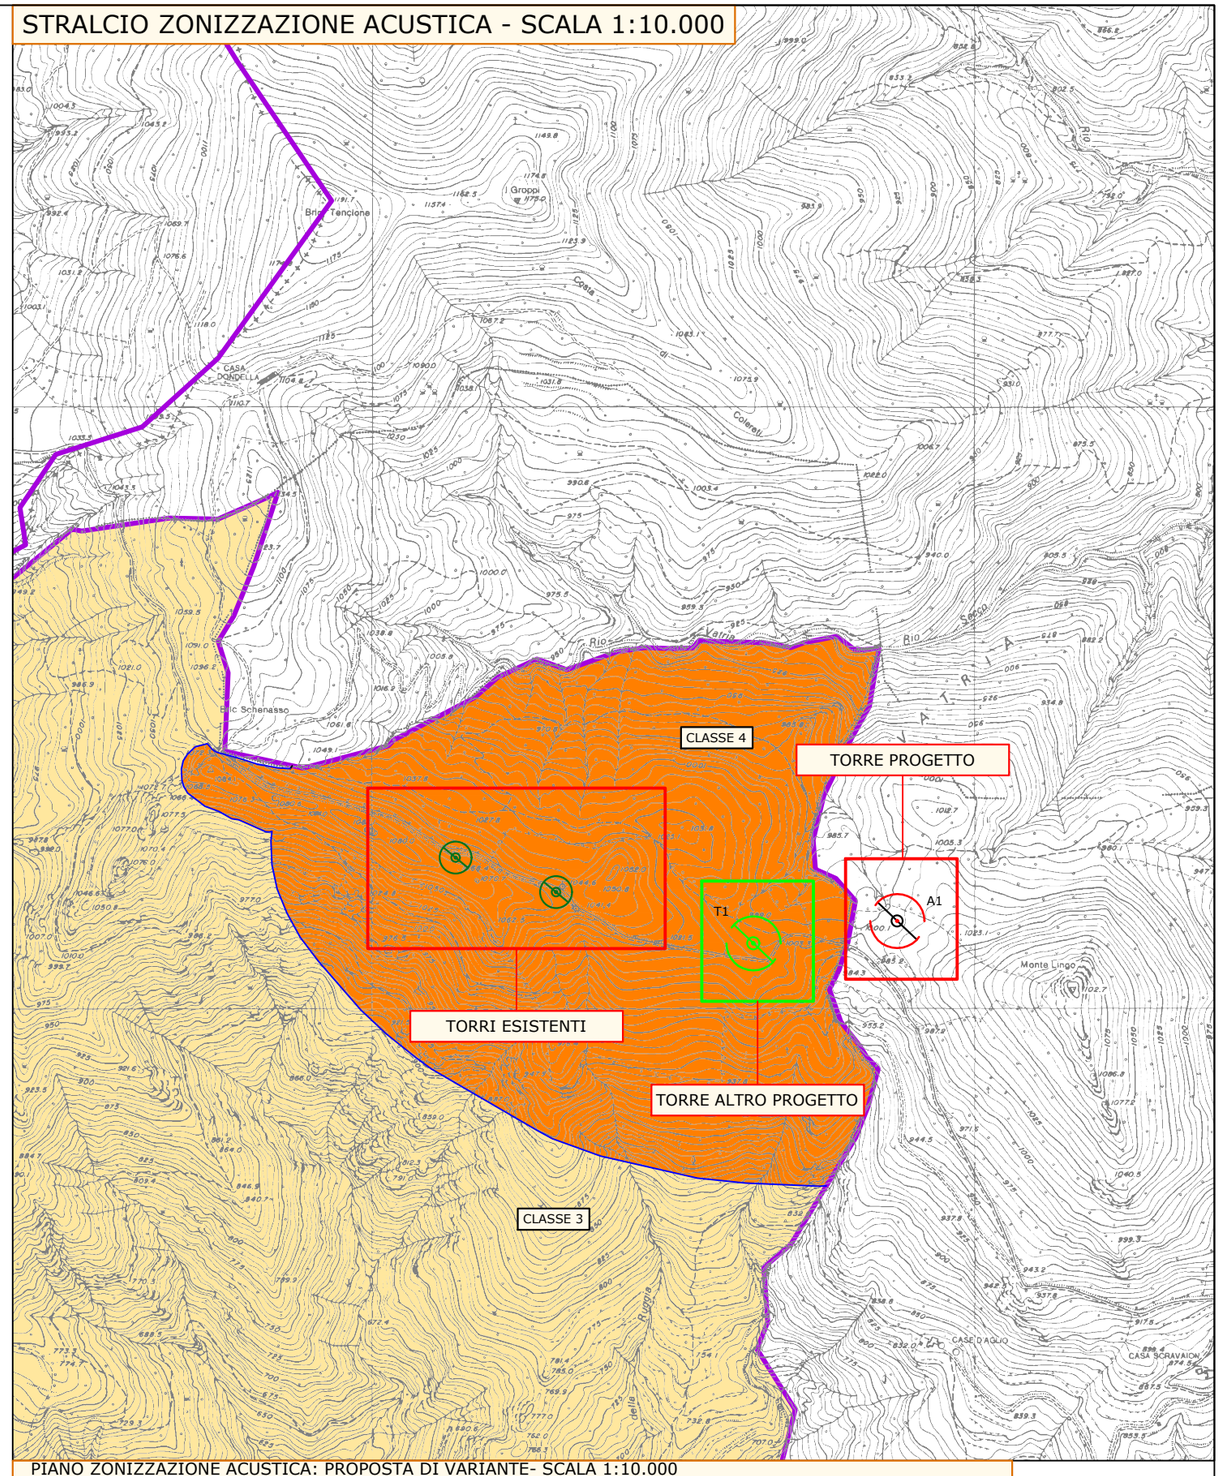

PIANO ZONIZZAZIONE ACUSTICA: PROPOSTA DI VARIANTE- SCALA 1:10.000
la proposta tiene conto del contributo delle torri esistenti, della torre di progetto e della torre prevista in altro progetto

PROGETTAZIONE TENPROJECT via Alcide De Gasperi, 61 82018 San Giorgio del Sannio (BN)	Progettista **Dott. Ing. Vittorio Iacono**	REGIONE: LIGURIA	Comune: CASTELVECCHIO ROCCA BARBERA (SV)
		PROGETTO DEFINITIVO PER LA REALIZZAZIONE DI UN IMPIANTO DI PRODUZIONE DI ENERGIA ELETTRICA DA FONTE EOLICA 1 AEROGENERATORE	
		N. elaborato 9.10	Scala VARIE
		Titolo elaborato PIANO DI ZONIZZAZIONE ACUSTICA: PROPOSTA DI VARIANTE COMUNE DI ERLI	