
PLANIMETRIA PROGETTO CANTIERIZZAZIONE

SCALA 1:200

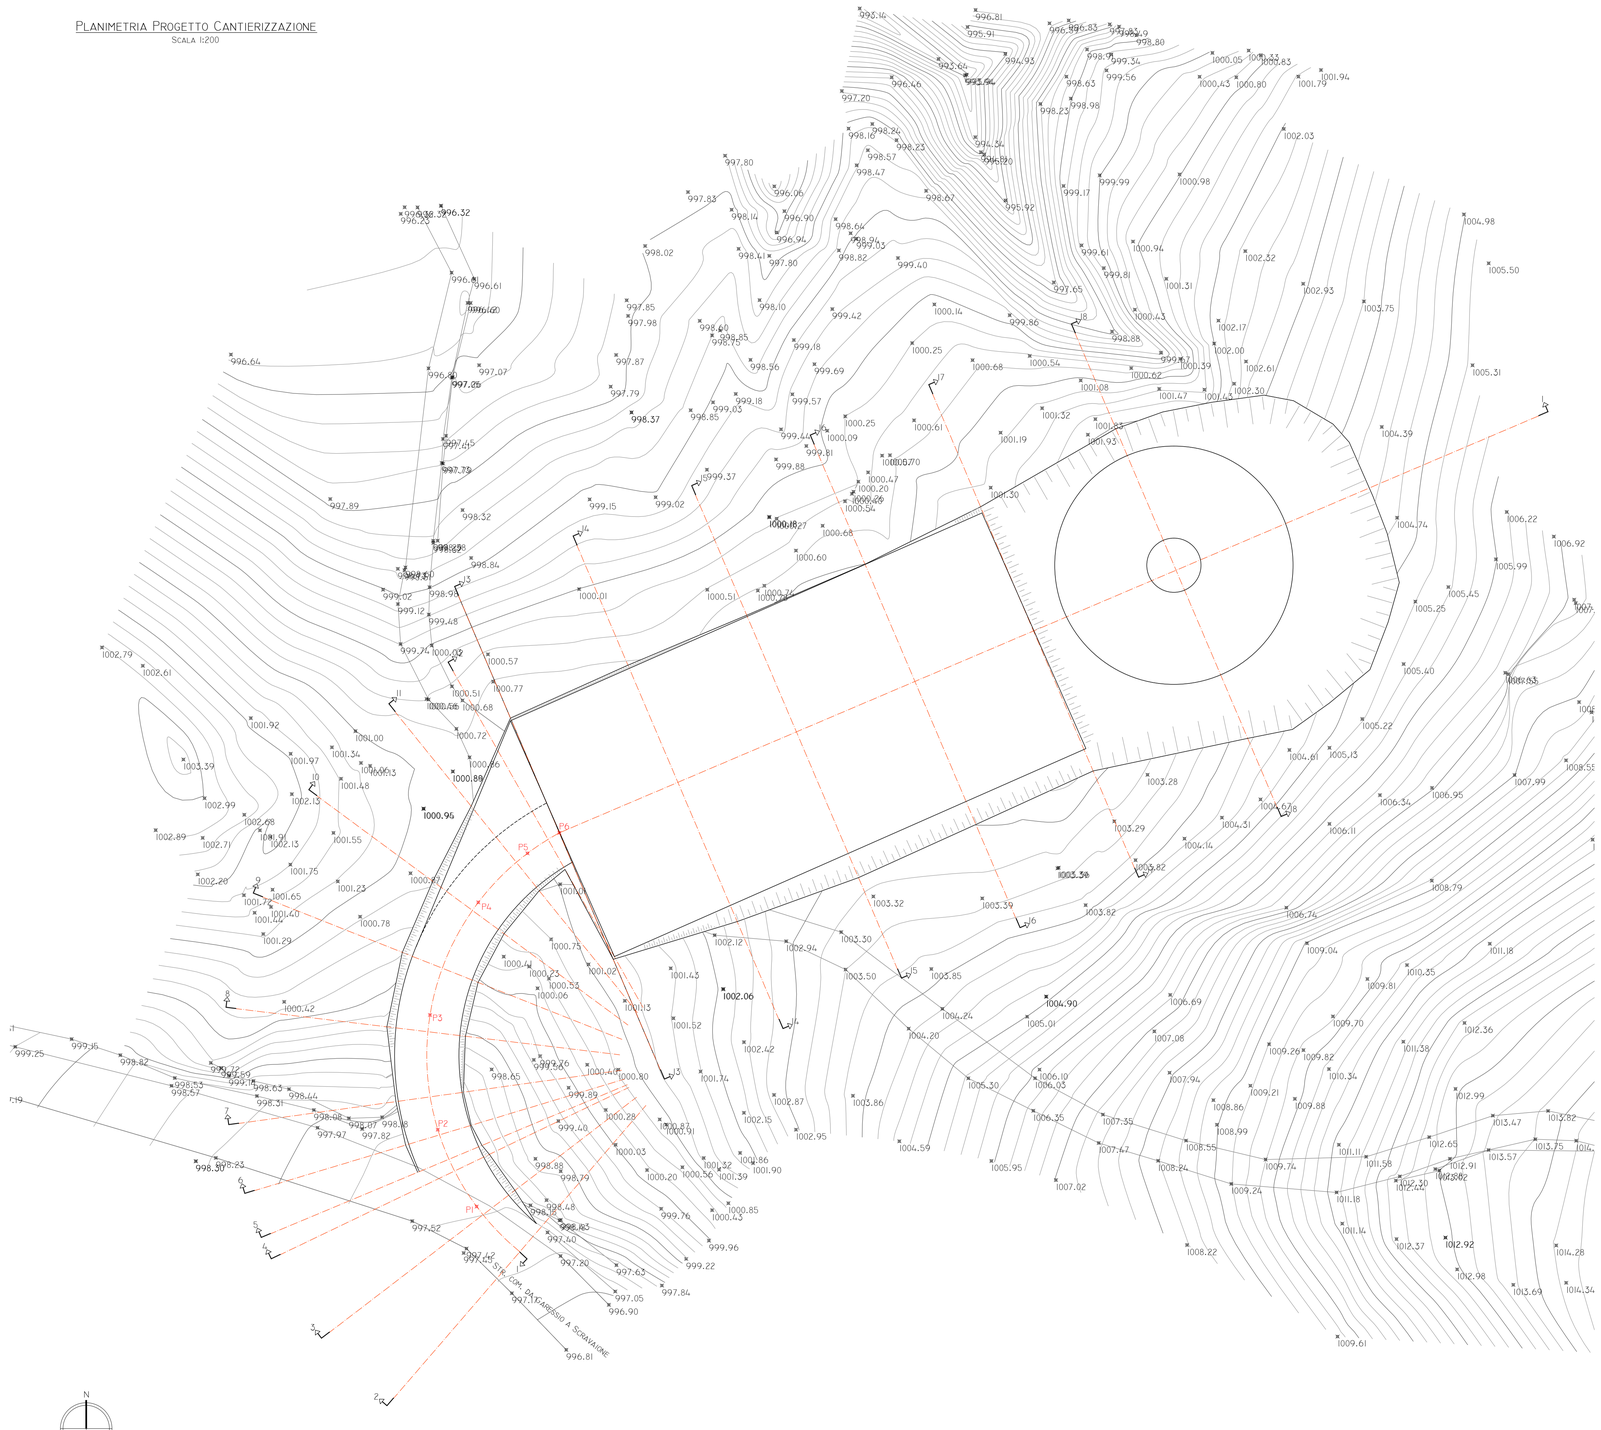

Legenda:

- Picchetti asse strada

REGIONI LIGURIA

Comuni:
CASTELVECCHIO ROCCA BARBENA (SV): LOCALITA' "MONTE LINGO"

PROGETTO DEFINITIVO PER LA REALIZZAZIONE DI UN IMPIANTO DI PRODUZIONE DI ENERGIA ELETTRICA DA FONTE EOLICA
1 AEROGENERATORE

Soluzione alternativa al progetto approvato al procedimento di verifica screening ex l.r. 38/98
con decreto del dirigente n. 2655 del 31/07/2012

Sezione
INTEGRAZIONI

Titolo elaborato:
PLANIMETRIA PROGETTO CANTIERIZZAZIONE

N. Elaborato 11.2.1 | Scala: 1:200 | Data: APRILE 2015

Committente

fen energie
Via Nazionale, 2
25052 Piancogno (BS)

Legale Rappresentante
Dott. Elio Rosario Gheza

Consulenza Geotecnica - Strutturale

Studio Tecnico Goso
Ingegneri e Geometri Associati
STG Sede Fossò: Via Roma, 4 - 30037 Scorzè (VE) - P. IVA 03387200272
Sede Operativa: Via Brigneri, 12/b - 17100 Savona Tel/Fax 019800911

REV.	DATA	REDAZIONE sigla	REDAZIONE firma	CONTROLLO-EMISSIONE settore	CONTROLLO-EMISSIONE sigla	CONTROLLO-EMISSIONE firma	DESCRIZIONE
00	Aprile 2015						Integrazione Richiesta A.U. - D.Lgs 387/03