SEZIONE 5 PROGETTO CANTIERIZZAZIONE
SCALA 1/200



SEZIONE 6 PROGETTO CANTIERIZZAZIONE
SCALA 1/200



SEZIONE 7 PROGETTO CANTIERIZZAZIONE
SCALA 1/200



SEZIONE 8 PROGETTO CANTIERIZZAZIONE
SCALA 1/200



SEZIONE 9 PROGETTO CANTIERIZZAZIONE
SCALA 1/200



SEZIONE 10 PROGETTO CANTIERIZZAZIONE
SCALA 1/200



SEZIONE 11 PROGETTO CANTIERIZZAZIONE
SCALA 1/200



SEZIONE 12 PROGETTO CANTIERIZZAZIONE
SCALA 1/200



SEZIONE 13 PROGETTO CANTIERIZZAZIONE
SCALA 1/200



SEZIONE 14 PROGETTO CANTIERIZZAZIONE
SCALA 1/200



SEZIONE 15 PROGETTO CANTIERIZZAZIONE
SCALA 1/200




SEZIONE 16 PROGETTO CANTIERIZZAZIONE
SCALA 1/200




SEZIONE 17 PROGETTO CANTIERIZZAZIONE
SCALA 1/200



SEZIONE 18 PROGETTO CANTIERIZZAZIONE
SCALA 1/200

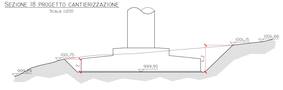

SEZIONE 1 PROGETTO CANTIERIZZAZIONE
SCALA 1/200

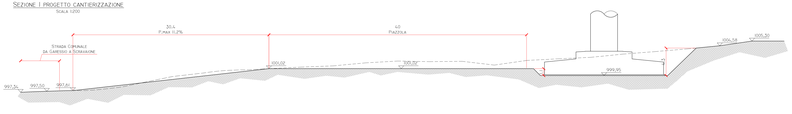

REGIONI LIGURIA

Comuni:
CASTELVECCHIO ROCCA BARBENA (SV): LOCALITA' "MONTE LUNGO"

PROGETTO DEFINITIVO PER LA REALIZZAZIONE DI UN IMPIANTO DI PRODUZIONE DI ENERGIA ELETTRICA DA FONTE EOLICA
1 AEROGENERATORE

Soluzione alternativa al progetto approvato al procedimento di verifica screening ex Lr. 38/98
con decreto del dirigente n. 2655 del 31/07/2012

Sezione
INTEGRAZIONI

Titolo elaborato
SEZIONI PROGETTO CANTIERIZZAZIONE

N. Elaborato: 11.2.2 Scala: 1:200 Data: APRILE 2015

Committente

Legale Rappresentante
Dott. Elio Rosario Gheza

Consulenza Geotecnica – Strutturale

Studio Tecnico Goio
Ingegneri e Dottori Geologi
STG Studio Tecnico Goio Ingegneri e Dottori Geologi Associati

00	Aprile 2015					Prima emissione (Procedura Lr. 38/98 - PAUR)
REV.	DATA	DISEGNATO	SCALA	CONTROLLO	APPROVATO	DESCRIZIONE
		REDAZIONE		CONTROLLO EMISSIONE		