
PLANIMETRIA RAFFRONTO CANTIERIZZAZIONE

SCALA 1:200

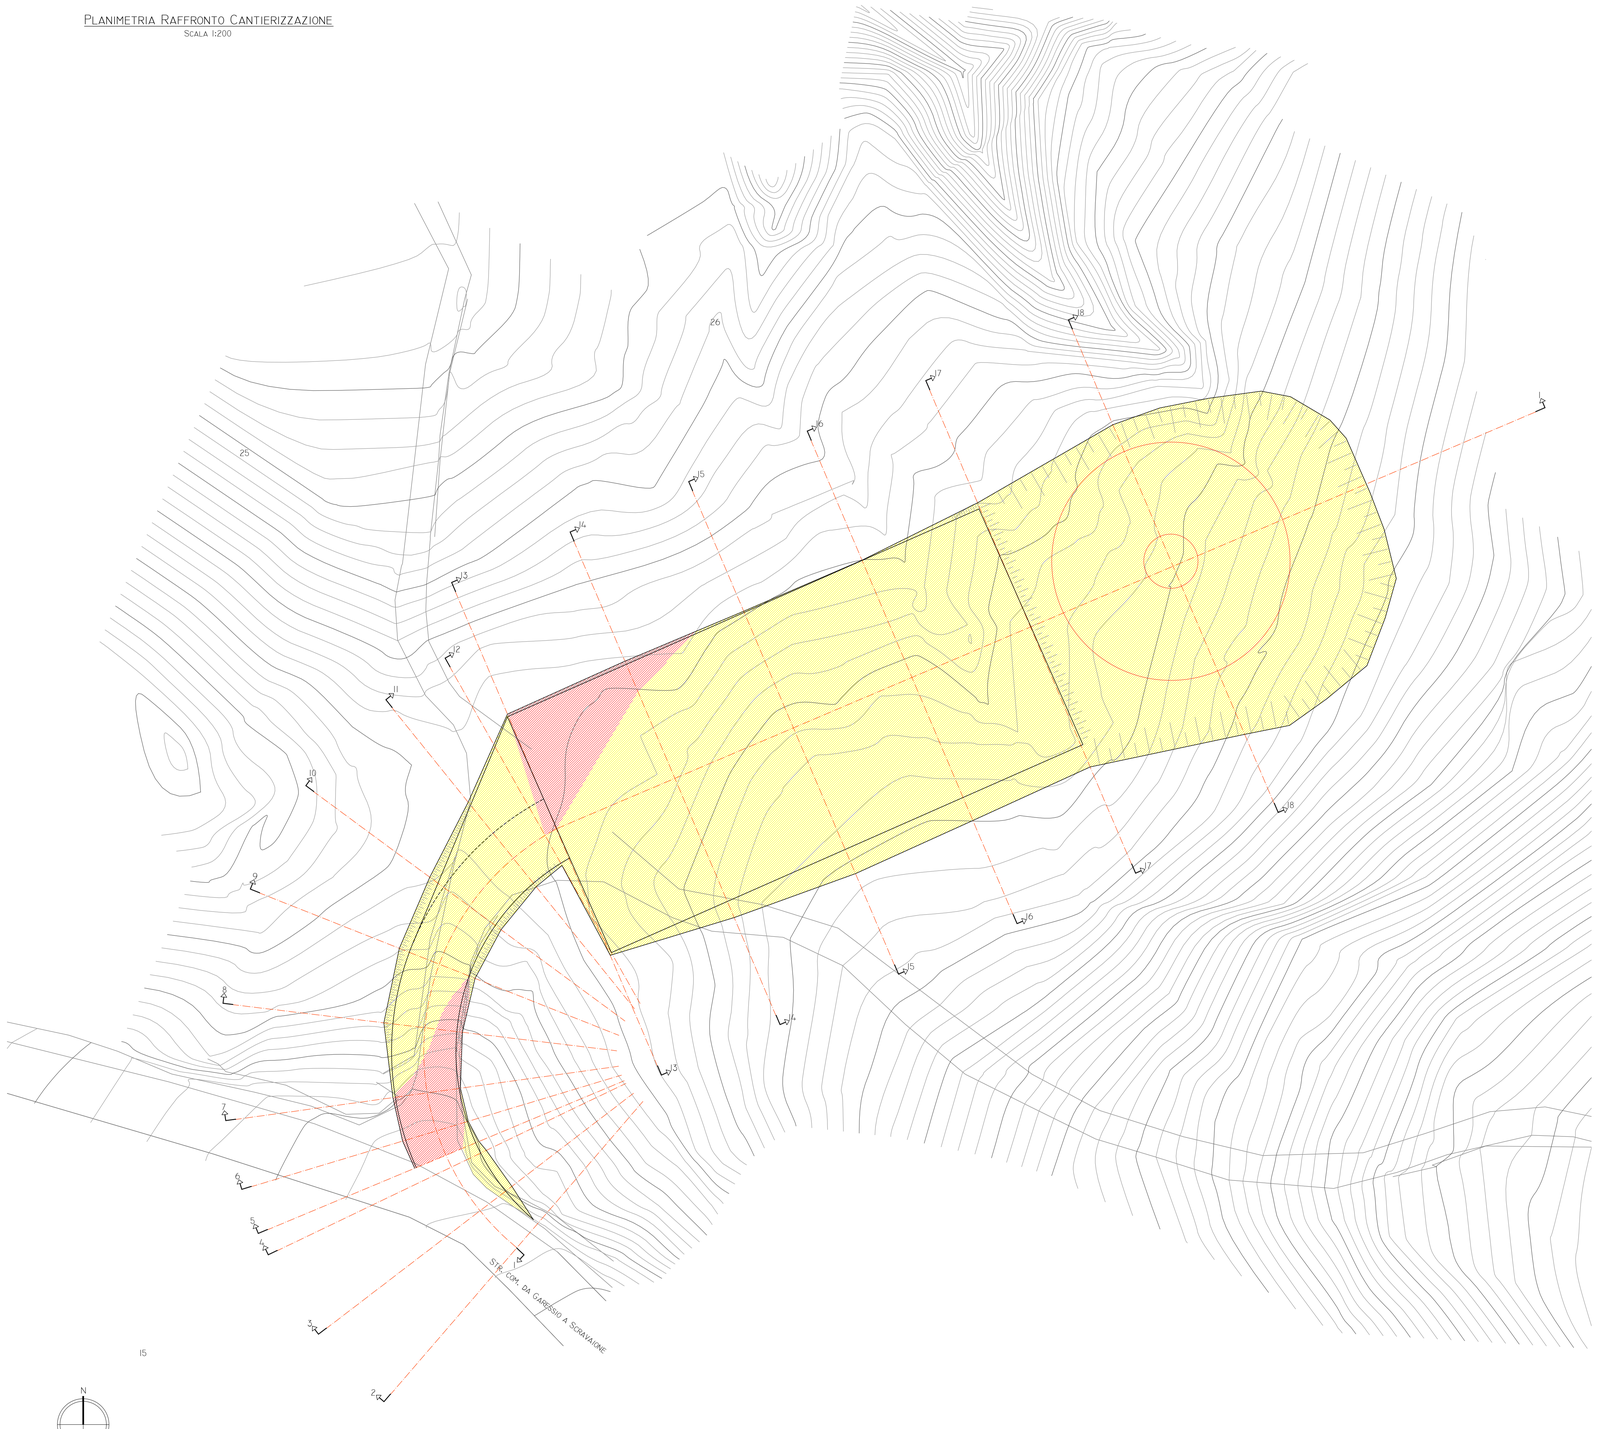


Legenda:

- Demolizione / Sterro
- Costruzione / Riporto

REGIONI LIGURIA

Comuni:
CASTELVECCHIO ROCCA BARBENA (SV): LOCALITA' "MONTE LINGO"

PROGETTO DEFINITIVO PER LA REALIZZAZIONE DI UN IMPIANTO DI PRODUZIONE DI ENERGIA ELETTRICA DA FONTE EOLICA
1 AEROGENERATORE

Soluzione alternativa al progetto approvato al procedimento di verifica screening ex l.r. 38/98
con decreto del dirigente n. 2655 del 31/07/2012

Sezione
**INTEGRAZIONI**

Titolo elaborato:
**PLANIMETRIA RAFFRONTO CANTIERIZZAZIONE**

N. Elaborato 11.2.3 Scala: 1:200 Data: APRILE 2015

Committente


Via Nazionale, 2
25052 Piancogno (BS)


Legale Rappresentante
**Dott. Elio Rosario Gheza**

Consulenza Geotecnica - Strutturale


Studio Tecnico Goso
Ingegneri e Geometri Associati
STG
Sede Fiscale: Via Roma, 4 17057 Bardineto (SV) - P. IVA 01258720093
Sede Operativa: Via Brignoni, 12b 17100 Savona Tel/Fax 019820311


| REV. | DATA | sigla | firma | settore | sigla | firma | DESCRIZIONE |
|---|---|---|---|---|---|---|---|
| | | REDAZIONE | | CONTROLLO-EMISSIONE | | | |
| 00 | Aprile 2015 | | | | | | Integrazione Richiesta A.U. - D.Lgs 387/03 |