
PLANIMETRIA PROGETTO RIPRISTINI

SCALA 1:200

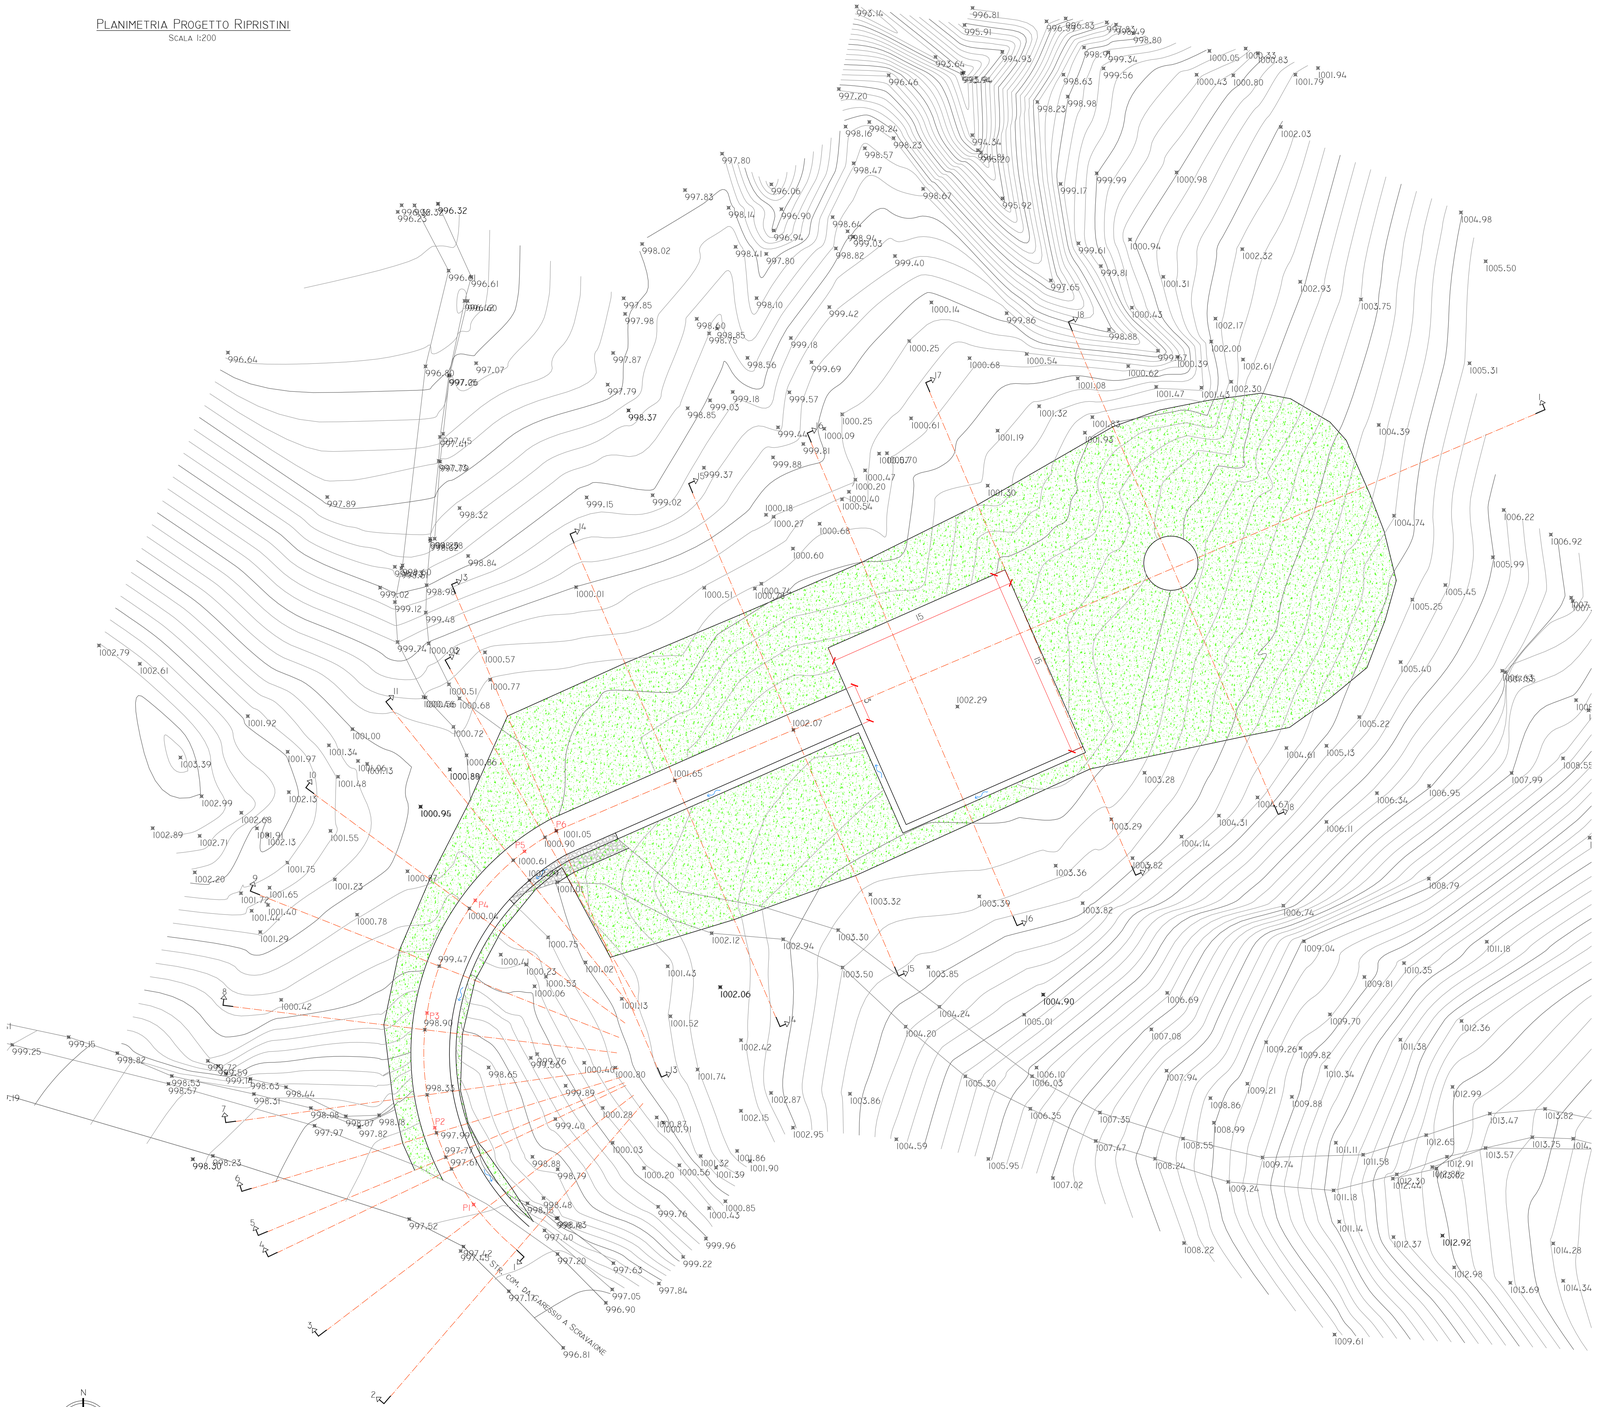

Legenda:

- Picchetti asse strada

REGIONI LIGURIA

Comuni:
CASTELVECCHIO ROCCA BARBENA (SV): LOCALITA' "MONTE LINGO"

PROGETTO DEFINITIVO PER LA REALIZZAZIONE DI UN IMPIANTO DI PRODUZIONE DI ENERGIA ELETTRICA DA FONTE EOLICA
1 AEROGENERATORE

Soluzione alternativa al progetto approvato al procedimento di verifica screening ex lr. 38/98
con decreto del dirigente n. 2655 del 31/07/2012

Sezione
INTEGRAZIONI

Titolo elaborato:
PLANIMETRIA PROGETTO RIPRISTINI

N. Elaborato 11.3.1 | Scala: 1:200 | Data: APRILE 2015

Committente

fen energie
Via Nazionale, 2
25052 Piancogno (BS)

Consulenza Geotecnica - Strutturale

Studio Tecnico Goso
Ingegneri e Geometri Associati
STG
Sede Fossano: Via Roma, n. 17/C2 Savigliano (CN) - P. IVA 03697280041
Sede Savigliano: Via Bogetti, 12/b 17100 Savona Tel/Fax 0174828311

Legale Rappresentante
Dott. Elio Rosario Gheza

REV.	DATA	sigla	firma	settore	sigla	firma	DESCRIZIONE
		REDAZIONE		CONTROLLO-EMISSIONE			
00	Aprile 2015						Integrazione Richiesta A.U. - D.Lgs 387/03