
PLANIMETRIA RAFFRONTO RIPRISTINI

SCALA 1:200

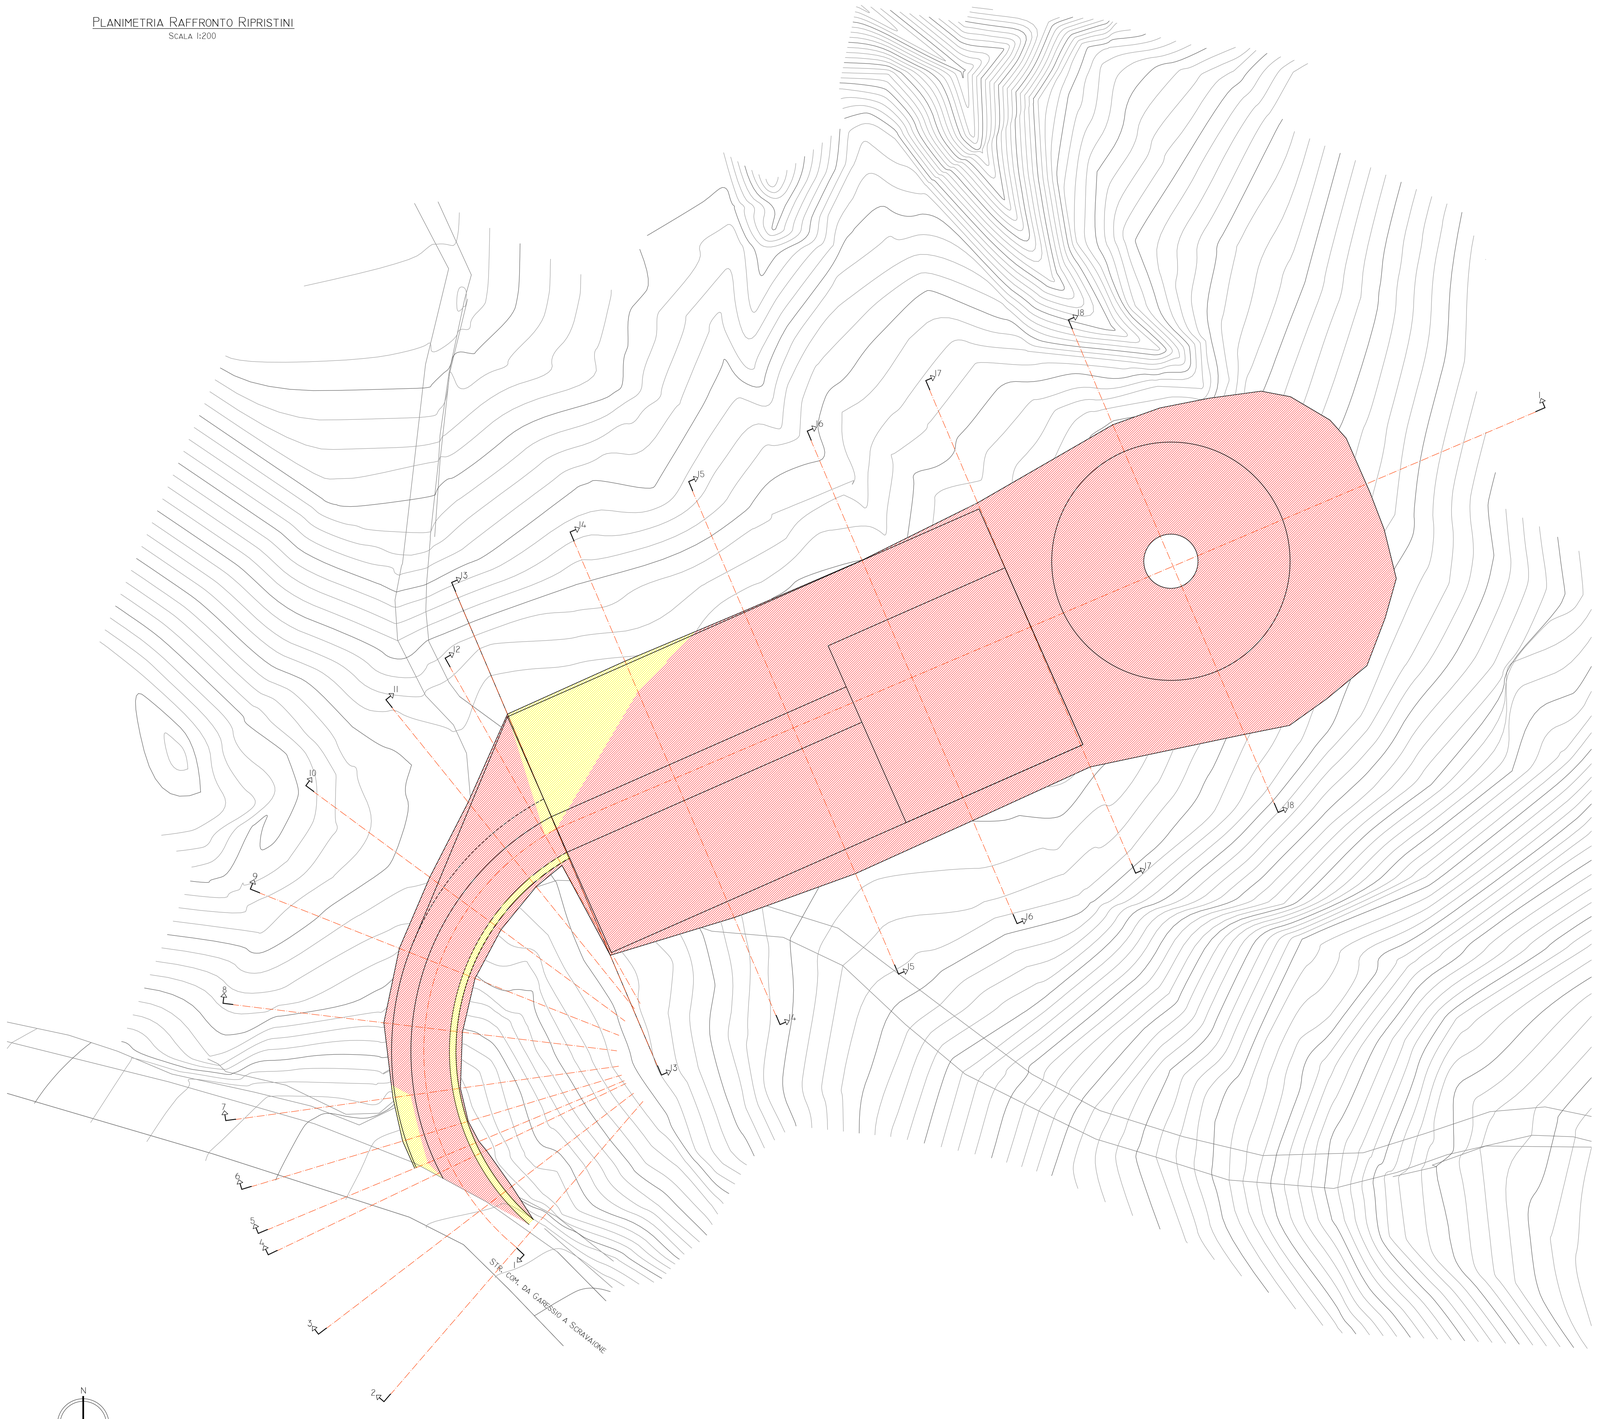

Legenda:

- Demolizione / Sterro
- Costruzione / Riporto

REGIONI LIGURIA

Comuni:
CASTELVECCHIO ROCCA BARBENA (SV): LOCALITA' "MONTE LINGO"

PROGETTO DEFINITIVO PER LA REALIZZAZIONE DI UN IMPIANTO DI PRODUZIONE DI ENERGIA ELETTRICA DA FONTE EOLICA
1 AEROGENERATORE

Soluzione alternativa al progetto approvato al procedimento di verifica screening ex l.r. 38/98
con decreto del dirigente n. 2655 del 31/07/2012

Sezione
INTEGRAZIONI

Titolo elaborato:
PLANIMETRIA RAFFRONTO RIPRISTINI

N. Elaborato 11.3.3 | Scala: 1:200 | Data: APRILE 2015

Committente

fen energia
Via Nazionale, 2
25052 Piancogno (BS)

Legale Rappresentante
Dott. Elio Rosario Gheza

Consulenza Geotecnica - Strutturale

Studio Tecnico Goso
Ingegneri e Geometri Associati
STG
Sede Fossano: Via Roma, 4 12037 Saluzzo (CN) - P. IVA 01298730043
Sede Savigliano: Via Borgovecchio, 13/b 12038 Savigliano (CN) Tel Fax 0172/362911

ORDINE INGEGNERI PROVINCIA DI CUNEO
dott. ing. MARCO GOSO
Sezione Ingegneri Civile e Ambientale
N. 1258

REV.	DATA	REDAZIONE sigla	REDAZIONE firma	CONTROLLO-EMISSIONE settore	CONTROLLO-EMISSIONE sigla	CONTROLLO-EMISSIONE firma	DESCRIZIONE
00	Aprile 2015						Integrazione Richiesta A.U. – D.Lgs 387/03