SEZIONE 5. RAFFRONTO RIPRISTINI
SCALA 1/200



SEZIONE 6. RAFFRONTO RIPRISTINI
SCALA 1/200



SEZIONE 7. RAFFRONTO RIPRISTINI
SCALA 1/200



SEZIONE 8. RAFFRONTO RIPRISTINI
SCALA 1/200



SEZIONE 9. RAFFRONTO RIPRISTINI
SCALA 1/200



SEZIONE 10. RAFFRONTO RIPRISTINI
SCALA 1/200



SEZIONE 11. RAFFRONTO RIPRISTINI
SCALA 1/200



SEZIONE 12. RAFFRONTO RIPRISTINI
SCALA 1/200



SEZIONE 13. RAFFRONTO RIPRISTINI
SCALA 1/200



SEZIONE 14. RAFFRONTO RIPRISTINI
SCALA 1/200



SEZIONE 15. RAFFRONTO RIPRISTINI
SCALA 1/200




SEZIONE 16. RAFFRONTO RIPRISTINI
SCALA 1/200




SEZIONE 17. RAFFRONTO RIPRISTINI
SCALA 1/200



SEZIONE 18. RAFFRONTO RIPRISTINI
SCALA 1/200

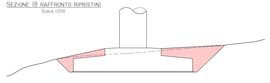

SEZIONE 1. RAFFRONTO RIPRISTINI
SCALA 1/200

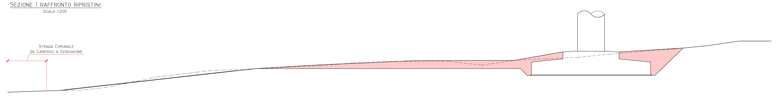

Legenda:

- Demolizione / Sterro
- Costruzione / Riporto

REGIONI LIGURIA

Comuni:
CASTELVECCHIO ROCCA BARBENA (SV): LOCALITA' "MONTE LUNGO"

PROGETTO DEFINITIVO PER LA REALIZZAZIONE DI UN IMPIANTO DI PRODUZIONE DI ENERGIA ELETTRICA DA FONTE EOLICA
1 AEROGENERATORE

Soluzione alternativa al progetto approvato al procedimento di verifica screening ex Lr. 38/98
con decreto del dirigente n. 3905 del 31/07/2012

Sezione
INTEGRAZIONI

Titolo elaborato
SEZIONI RAFFRONTO RIPRISTINI

N. Elaborato: 11.3.4 Scala: 1:200 Data: APRILE 2015

Committente

Legale Rappresentante
Dott. Elio Rosario Gheza

Consulenza Geotecnica - Strutturale

Studio Tecnico Goio
Ingegneri e Architetti Associati

00	Aprile 2015					Prima emissione (Procedura Lr. 38/98 "SCR")
REV.	DATA	DISEGN.	SCALA	CONTROLLO	NOTE	DESCRIZIONE
		REDAZIONE		CONTROLLO EMISSIONE		