

PLANIMETRIA REGIMAZIONE IDRAULICA
SCALA 1:100

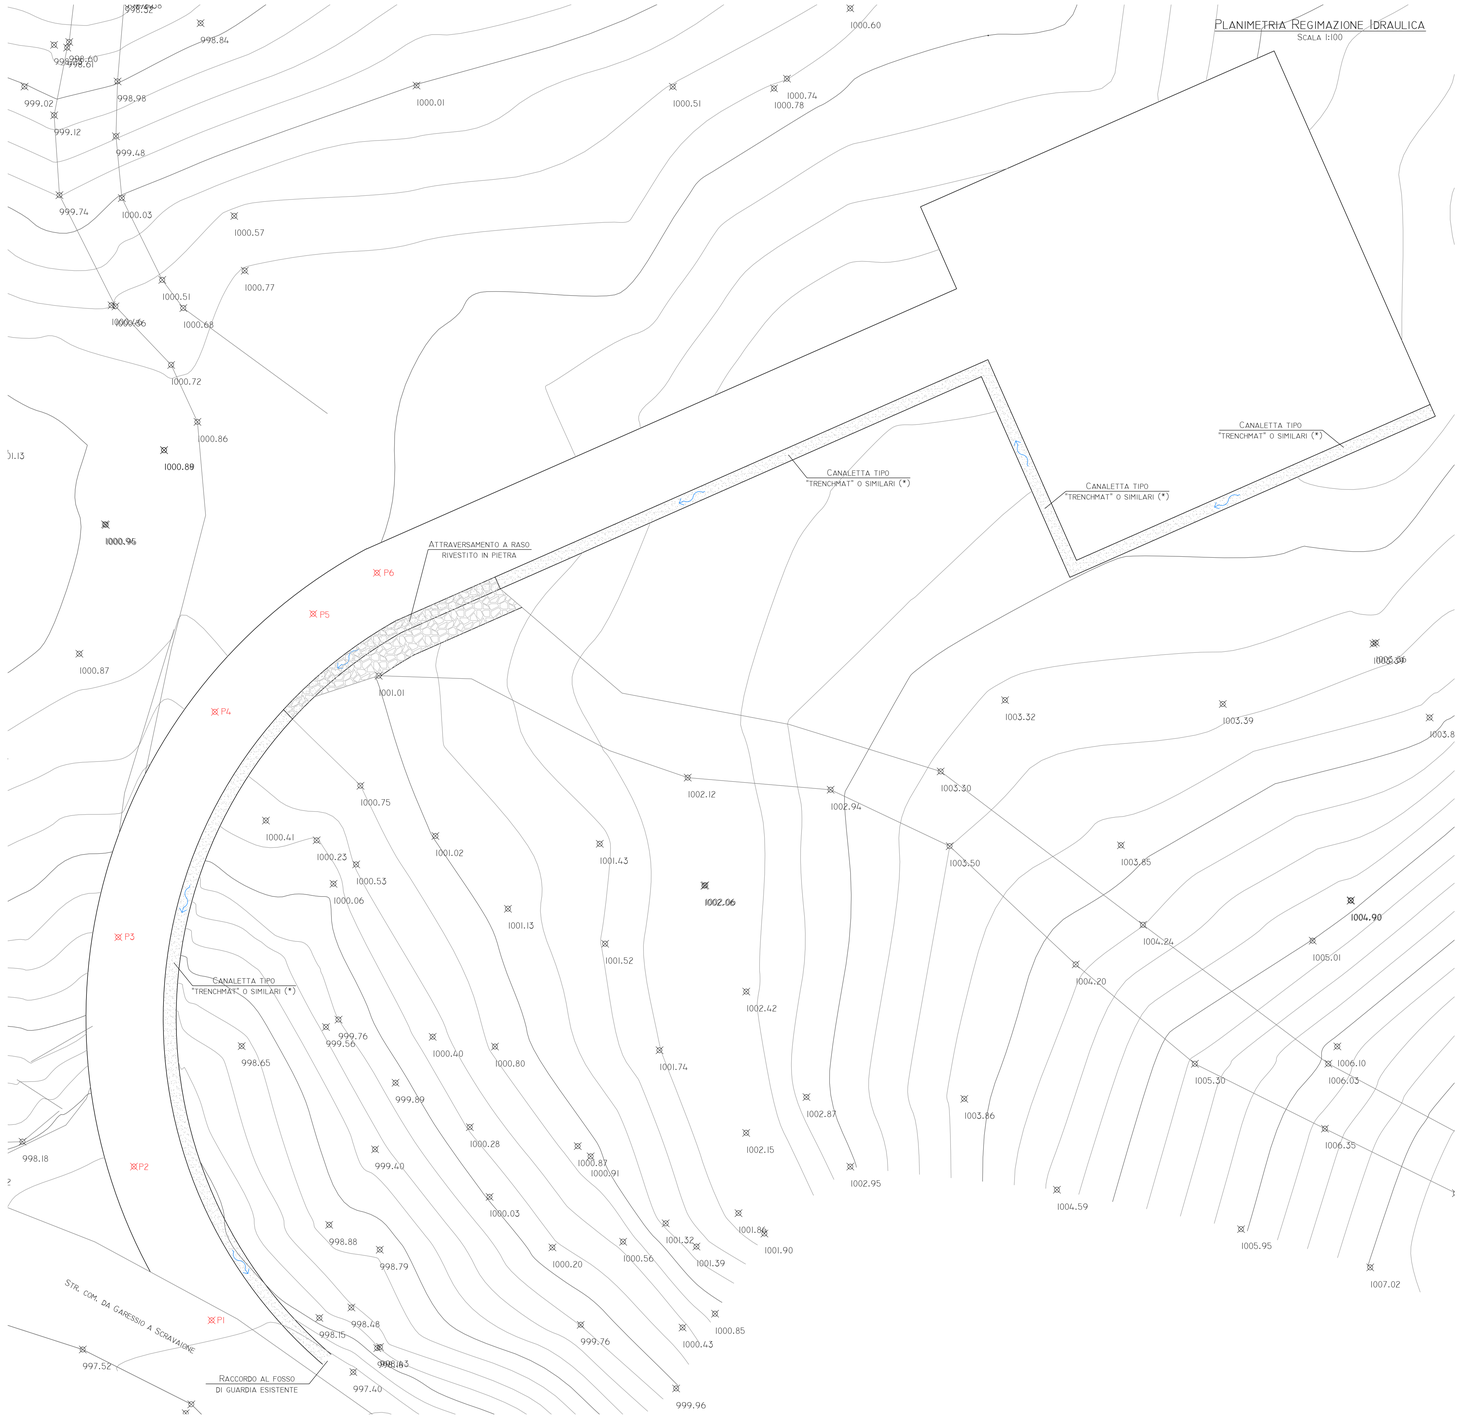


DETTAGLIO CANALETTA
SCALA 1:20

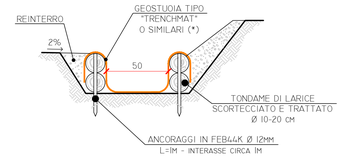


(*) GEOCOMPOSITO PER LA REALIZZAZIONE DI CANALETTE/FOSSI RINVERDIBILI, PER LA REGIMAZIONE DELLE ACQUE COSTITUITO DA:
- STRATO IMPERMEABILE IN POLIOLEFINE DI SPESSORE MM 0,30 DA UTILIZZARE A CONTATTO CON IL TERRENO;
- STRATO DI RINFORZO E COLLEGAMENTO TRA GLI STRATI, IN GEOTESSILE NON TESSUTO AGUGLIATO 100% POLIPROPILENE AD ALTA TENACITÀ DI PESO 140 GR./MQ (EN 965), RESISTENZA A TRAZIONE KN/M 8 (EN/ISO 10319)
- STRATO DI INTASAMENTO COMPOSTO DA UNA GEOSTUOIA GRIMPANTE 100% POLIPROPILENE AD ELEVATO INDICE ALVEOLARE DI PESO MINIMO 650 GR./MQ (EN 965) DI SPESSORE MM 21(EN 965) RESISTENZA A TRAZIONE KN/M 1,8 (EN/ISO 10319) SUCCESSIVAMENTE INTASATO CON TERRENO NATURALE A MATRICE FINE A MITIGAZIONE DELL'IMPATTO AMBIENTALE.

DETTAGLIO ATTRAVERSAMENTO A RASO SEZIONE LONGITUDINALE

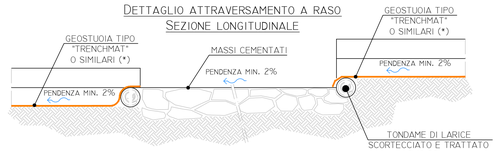

DETTAGLIO ATTRAVERSAMENTO A RASO SEZIONE TRASVERSALE

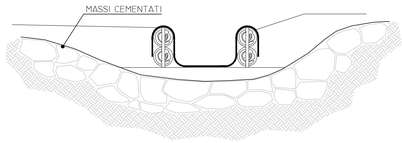

Legenda:

P# Picchetti asse strada

REGIONI LIGURIA

Comuni:
CASTELVECCHIO ROCCA BARBENA (SV): LOCALITA' "MONTE LINGO"

PROGETTO DEFINITIVO PER LA REALIZZAZIONE DI UN IMPIANTO DI PRODUZIONE DI ENERGIA ELETTRICA DA FONTE EOLICA
1 AEROGENERATORE

Soluzione alternativa al progetto approvato al procedimento di verifica screening ex lr. 38/98
con decreto del dirigente n. 2655 del 31/07/2012

Sezione
INTEGRAZIONI

Titolo elaborato:
PLANIMETRIA, SEZIONI, DETTAGLI REGIMAZIONE IDRAULICA

N. Elaborato 11.3.5 | Scala: varie | Data: APRILE 2015

Committente

Via Nazionale, 2
25052 Piancogno (BS)

Consulenza Geotecnica - Strutturale

Studio Tecnico Goso
Ingegneri e Geometri Associati
STG
Sede Fissata: Via Roma, 4 17057 Dernice (CN) P. IVA 01228720093
Sede Operativa: Via Bolgiani, 12b 17100 Savona Tel/Fax 019828511

Legale Rappresentante
Dott. Elio Rosario Gheza

Dott. Ing. Mario Goso
Ordine degli Ingegneri della Provincia di Savona
Sez. A

REV.	DATA	REDAZIONE sigla	REDAZIONE firma	CONTROLLO-EMISSIONE settore	CONTROLLO-EMISSIONE sigla	CONTROLLO-EMISSIONE firma	DESCRIZIONE
00	Aprile 2015						Integrazione Richiesta A.U. - D.Lgs 387/03