
Planimetria Interventi di Inserimento Paesaggistico Ambientale

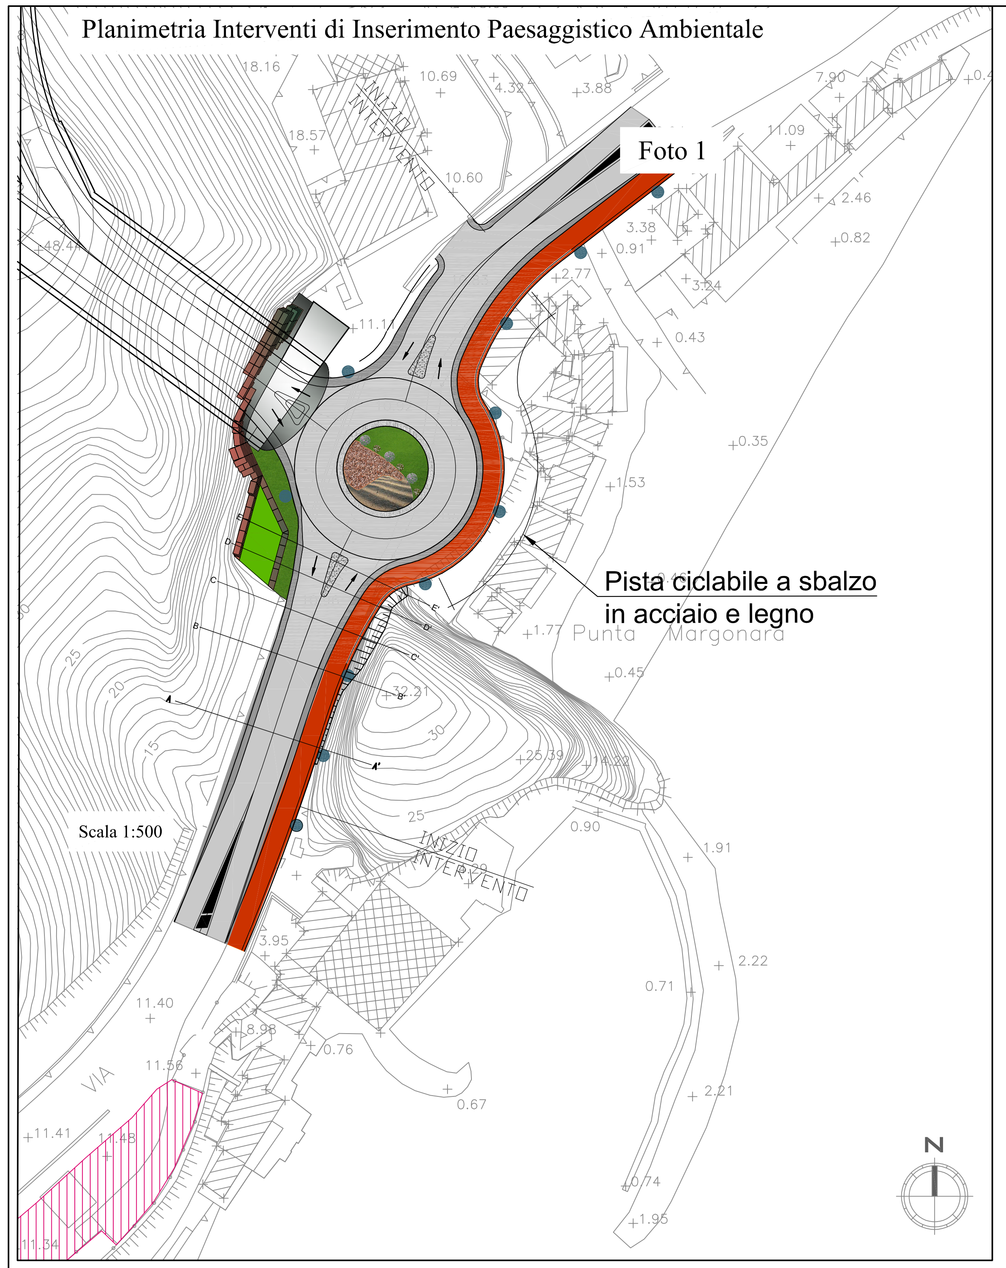


LEGENDA

Opere a Verde e di Ripristino Ambientale

- Ripristino delle Aree di Cantiere stato ante operam
- Sistemazione a verde delle aree intercluse con idrosemina
- Sistemazione dell'imbocco della galleria con gabbioni riempiti con pietrame policromo
- Sistemazione a verde delle aree intercluse con aiuola in gabbioni, riempimento in terra inerbita con idrosemina e piantumazioni arbustive
- Sistemazione a verde della rotatoria
- Piantumazione arbustiva di Cistus Salvifolius e Cistus Incanus
- Pista Ciclabile
- Pali Illuminazione


Sezioni trasversali caratteristiche

Sezione A-A'

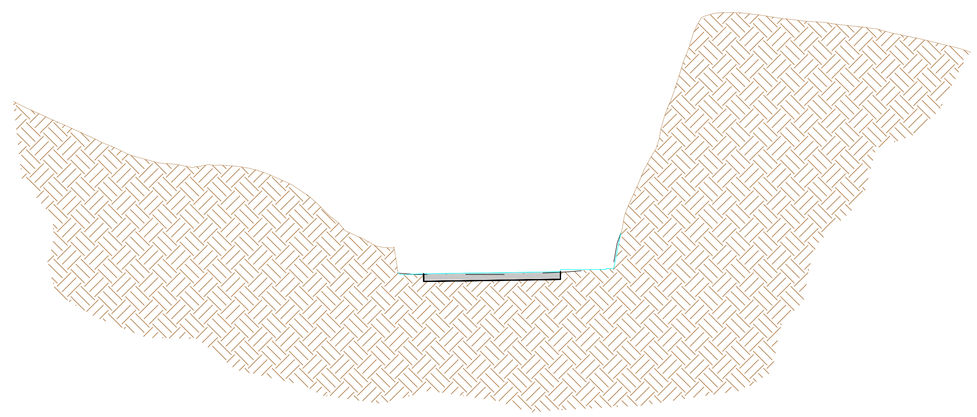


Scala 1:200

Sezione B-B'

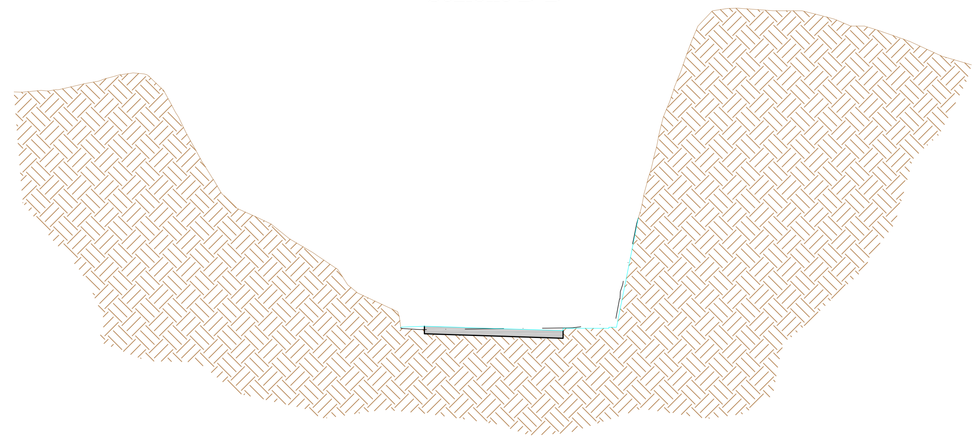


Scala 1:200

Sezione C-C'

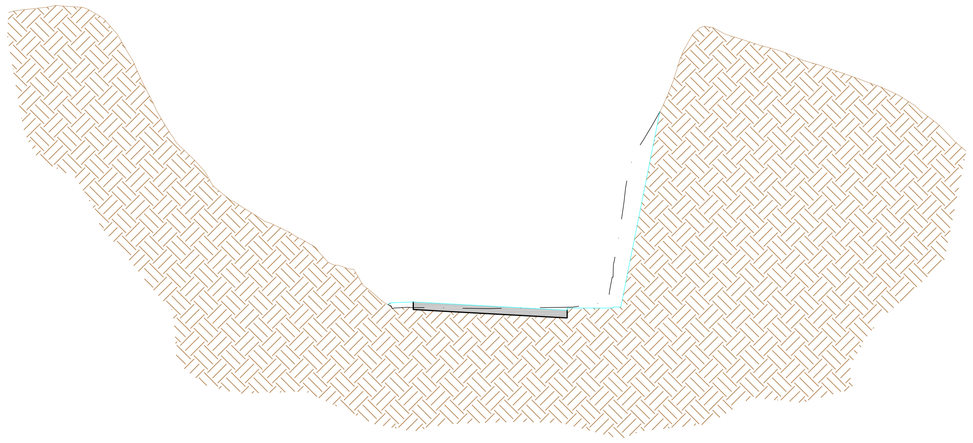


Scala 1:200

Sezione D-D'

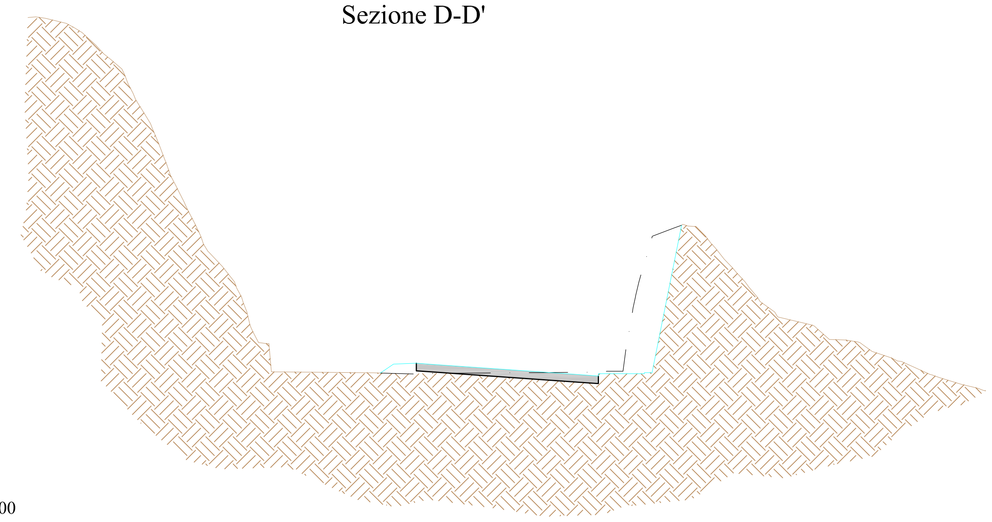

Scala 1:200


Sezione E-E'

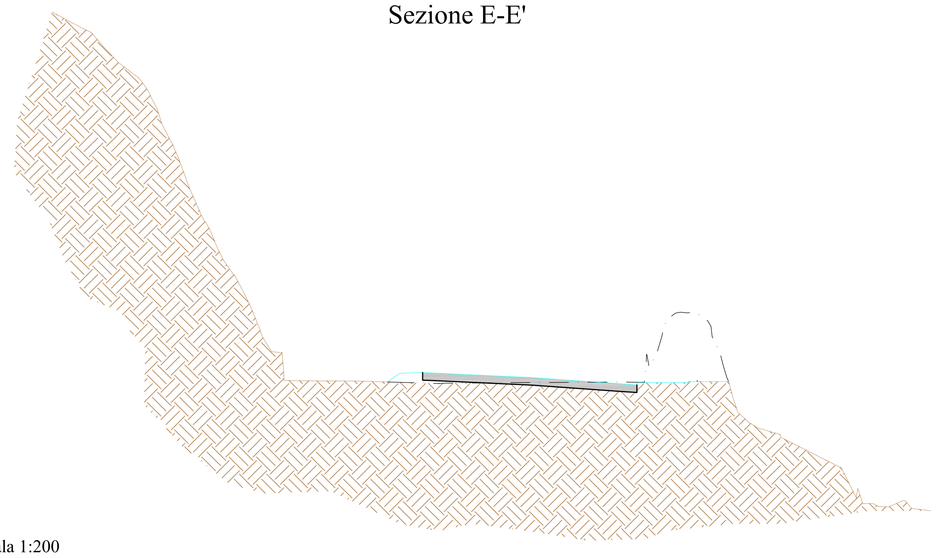

Scala 1:200

Prospetto dello scavo

Scala 1:200

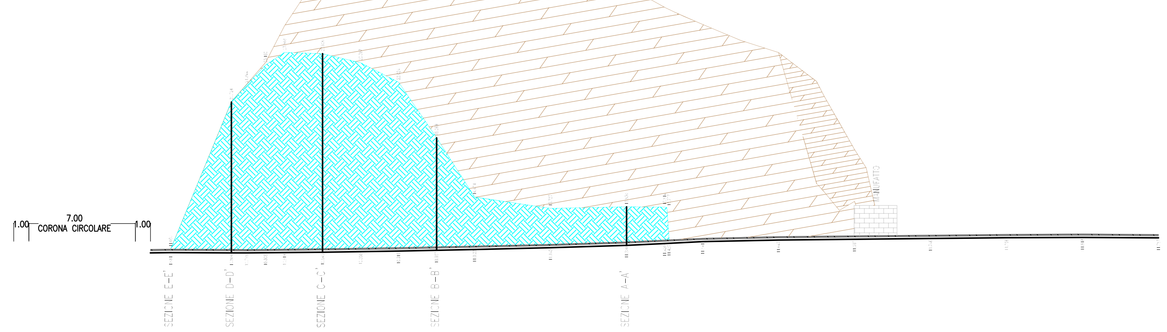


Punto di vista 1



Fotoinserimento 1



Particolare della Pista Ciclabile in acciaio e legno nel tratto a sbalzo

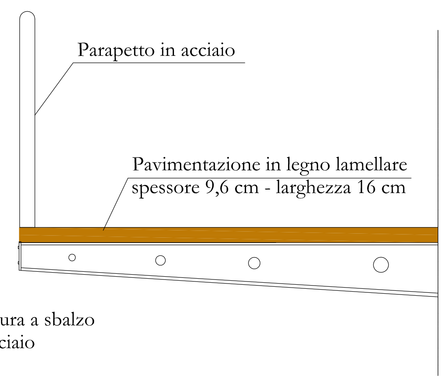

Struttura a sbalzo
in acciaio

Anas SpA

Direzione Centrale Progettazione

S.S. 1 "Nuova Aurelia"

Viabilità di accesso all'hub portuale di Savona

SVINCOLO DI MARGONARA

PROGETTO DEFINITIVO

PROGETTAZIONE: ANAS - DIREZIONE CENTRALE PROGETTAZIONE

I PROGETTISTI: *Ing. FULVIO MARIA SOCCODATO* *Ordine Ing. di Roma n. 18861* *Ing. ALESSANDRO MICHELI* *Ordine Ing. di Roma n. 19654*	GRUPPO DI PROGETTAZIONE ANAS *Ing. Giuseppe Danilo Malgeri – Responsabile Progetto* *Ing. Gianfranco Fusoni – Strade* *Ing. Francesco Primieri – Strade* *Ing. Gabriele Giovannini – Cartografia* *Ing. Attilio Petrillo – Idraulica* *Ing. Pierluigi Fabbro – Interferenze* *Geom. Valerio Altomare – Espropri* *Ing. Luca Cedrone – Opere in sotterraneo* *Ing. Rita Gandolfo – Opere in sotterraneo* *Geom. Alessandro Curtese – Opere in sotterraneo* *Ing. Pia Iasiello – Geotecnica* *Ing. Francesco Bozzi – Impianti* *Arch. Roberta Roggi – Computi* *Geom. Marco Spinucci – Computi* *Geol. Giuseppe Cardillo – Caratterizzazione ambientale*
IL GEOLOGO: *Geol. STEFANO SFRANGOLI* *Ordine Geol. del Lazio n. 659*	
IL RESPONSABILE DEL S.I.A. *Ing. GINEVRA BERETTA* *Ordine Ing. di Roma n. 20458*	
IL COORDINATORE PER LA SICUREZZA IN FASE DI PROGETTAZIONE *Geom. FABIO GUONDAM*	RESPONSABILI DI UNITA' *Ing. Fulvia Maria Soccodato – Ingegneria Territorio* *Ing. Alessandro Micheli – Ingegneria Geotecnica e Impianti* *Ing. Achille Devitofranceschi – Ingegneria Opere Civili* *Geom. Fabio Guondam – Ingegneria Computi, Stime e Capitolati* *Geol. Serena Mojetta – Caratterizzazione ambientale*
VISTO: IL RESPONSABILE DEL PROCEDIMENTO : *Ing. NICOLA DINNELLA*	
PROTOCOLLO / DATA	

NOTA DI APPROFONDIMENTO SU MANTENIMENTO

DELLA LARGHEZZA DELLA PISTA CICLABILE A 3m

CODICE PROGETTO			NOME FILE	REVISIONE	SCALA:
PROGETTO	LIV. PROG.	N. PROG.	T00_IA00_AMB02_A		
L0901A	D	1301	CODICE ELAB. T00IA00AMBD102	A	VARIE

REV.	DESCRIZIONE	DATA	REDATTO	VERIFICATO	APPROVATO
C					
B					
A	EMISSIONE	Ottobre 2014	Arch. B. Bianchini	Ing. G. Beretta	Ing. F.M.Soccodato