FASE 0

COSTRUZIONE CORSIE DI DECELERAZIONE E ACCELERAZIONE IN GALLERIA E CAMERONI DI SFIOCCO DELLE RAMPE


SCALA 1:1000



FASE 1

- RISOLUZIONE INTERFERENZE ED EVENTUALE BONIFICA DISTRIBUTORE CARBURANTE

SCALA 1:1000

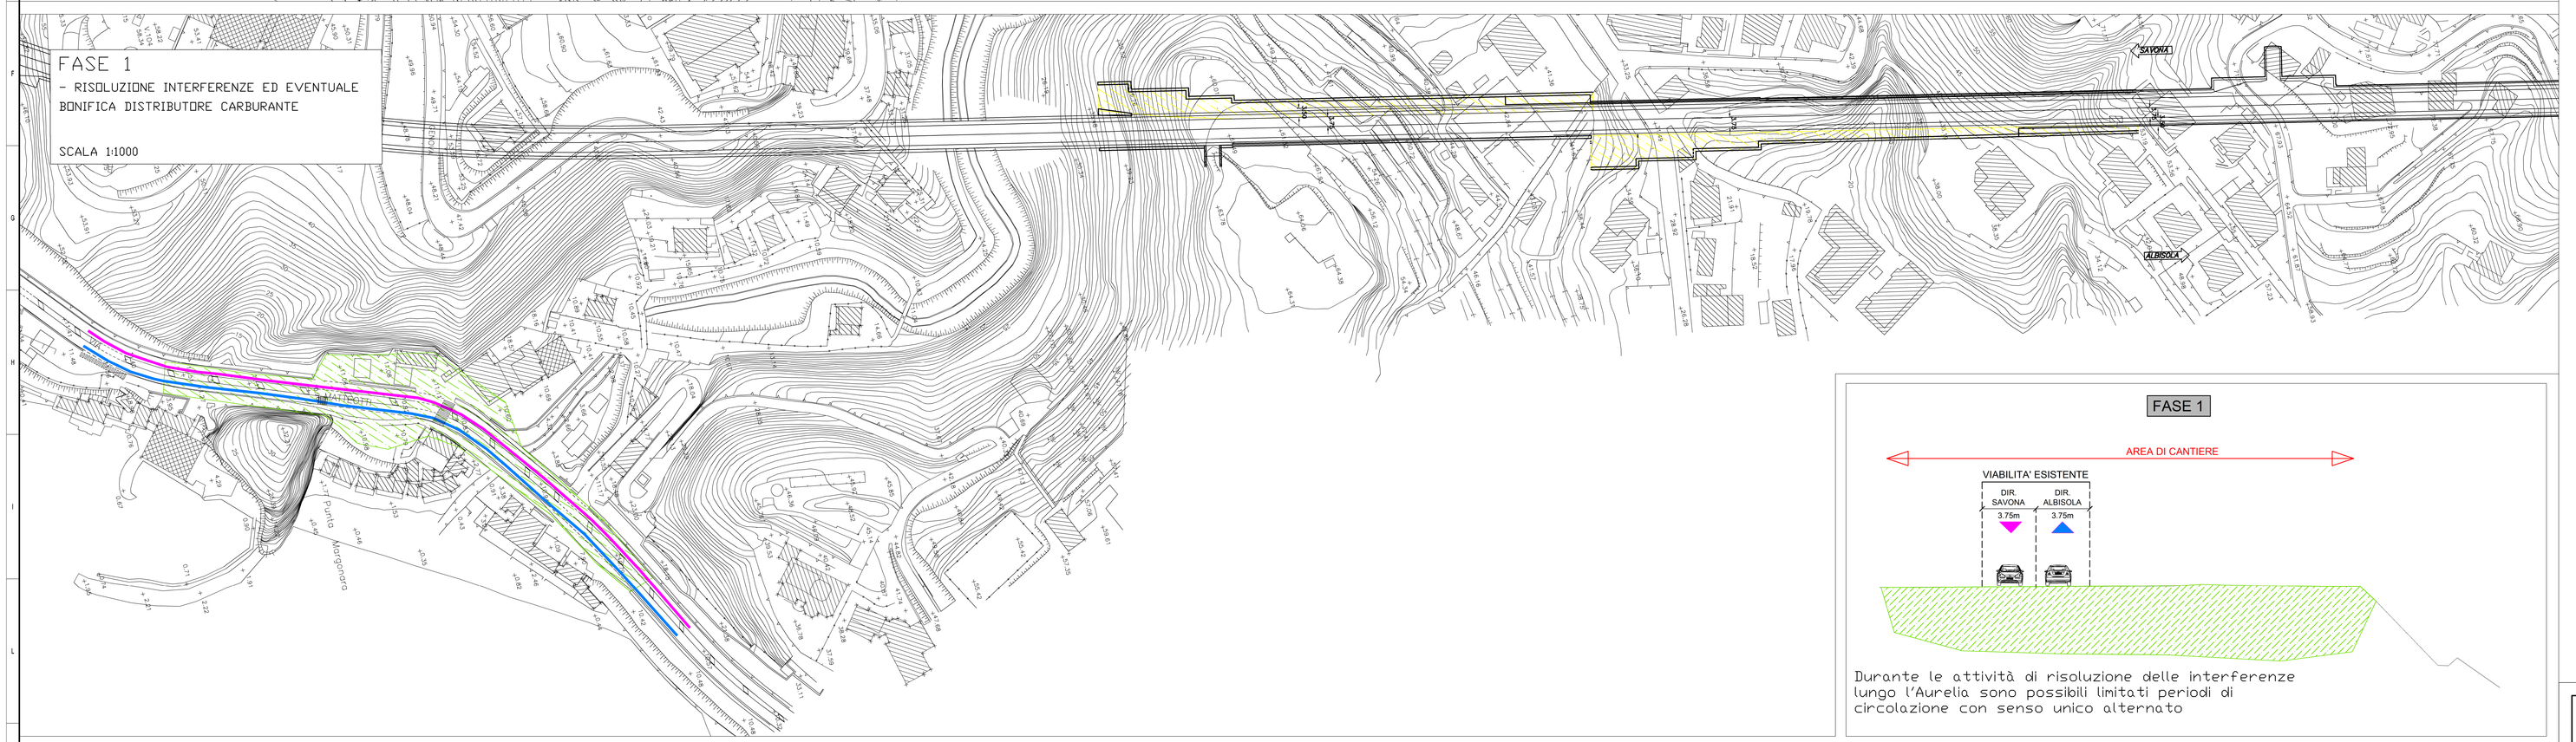


FASE 1

Durante le attività di risoluzione delle interferenze lungo l'Aurelia sono possibili limitati periodi di circolazione con senso unico alternato

FASE 2

- REALIZZAZIONE META' ROTATORIA LATO MARE
- APPRONTAMENTO AREE DI CANTIERE

SCALA 1:1000

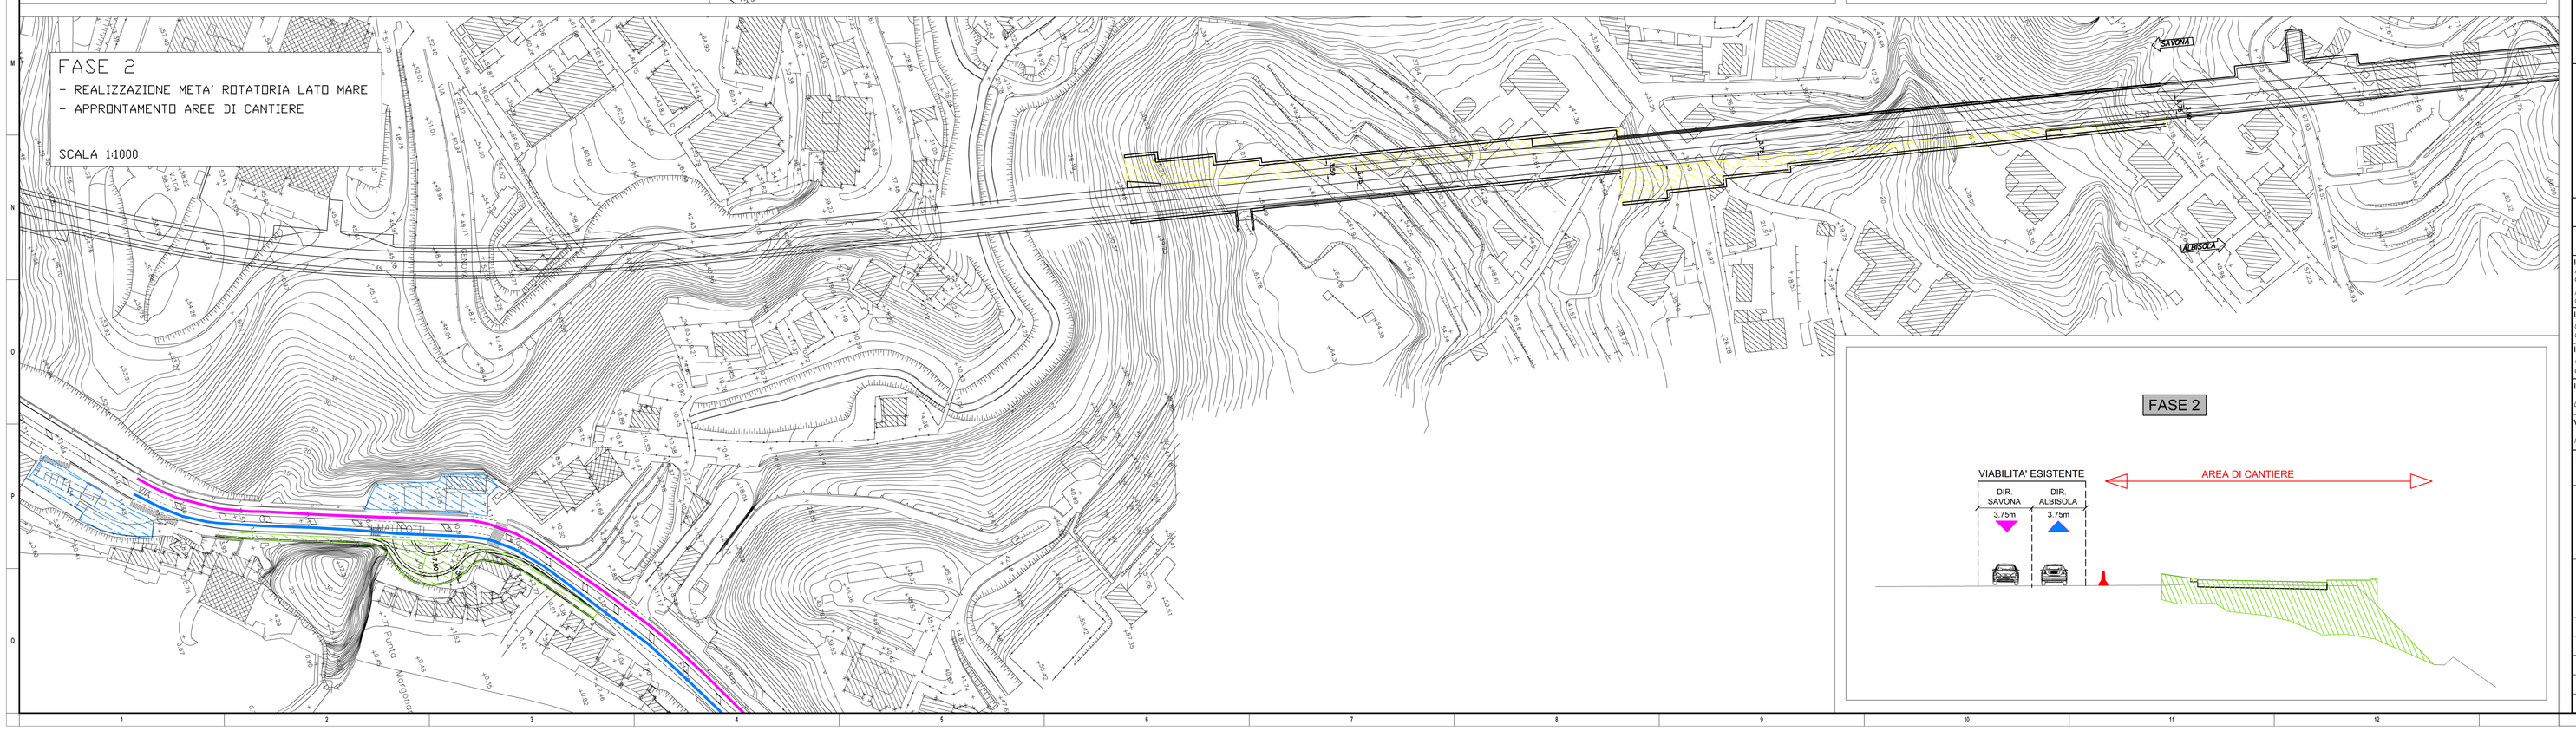

FASE 2

NOTE GENERALI

LEGENDA

- AREA CANTIERI
- LAVORI IN ESECUZIONE
- LAVORI AFFERENTI ALLA FASE PRECEDENTE ANCORA IN ESECUZIONE
- LAVORI ESEGUITI NELLE FASI PRECEDENTI
- VIABILITA' DIREZIONE ALBISOLA
- VIABILITA' DIREZIONE SAVONA

Anas SpA

Direzione Centrale Progettazione

S.S. 1 "Nuova Aurelia"

Viabilità di accesso all'hub portuale di Savona

SVINCOLO DI MARGONARA

PROGETTO DEFINITIVO

PROGETTAZIONE: ANAS - DIREZIONE CENTRALE PROGETTAZIONE

I PROGETTISTI:
Ing. FLAVIO MARIA SOCCODATO
Ordine Ing. di Roma n. 18861
Ing. ALESSANDRO MICHELI
Ordine Ing. di Roma n. 19654

IL GEOLOGO:
Geol. STEFANO SERMAGGI
Ordine Geol. del Lazio n. 659

IL RESPONSABILE DEL S.I.A.
Ing. GNEVRA BERETTA
Ordine Ing. di Roma n. 20458

IL COORDINATORE PER LA SICUREZZA IN FASE DI PROGETTAZIONE
Geom. FABIO GUONDAM

VISTO: IL RESPONSABILE DEL PROCEDIMENTO :
Ing. NICOLA DINNELLA

PROTOCOLLO | DATA

GRUPPO DI PROGETTAZIONE ANAS
Ing. Giuseppe Maiorì – Responsabile Progetto
Ing. Gianfranco Fusani – Strade
Ing. Francesco Primieri – Strade
Ing. Gabriele Giovannini – Cartografia
Ing. Attilio Petrilli – Idraulica
Ing. Pierluigi Fabbro – Interferenze
Geom. Valerio Attanasio – Espropri
Ing. Luca Cadrone – Opere in sotterraneo
Ing. Rita Gandolfo – Opere in sotterraneo
Geom. Alessandro Cortese – Opere in sotterraneo
Ing. Pia Iasiello – Geotecnica
Ing. Francesco Bozzi – Impianti
Arch. Roberto Roggi – Computi
Geom. Marco Spiucci – Computi
Geol. Giuseppe Cardillo – Caratterizzazione ambientale

RESPONSABILI DI UNITA'
Ing. Fulvio Maria Soccodato – Ingegneria Territorio
Ing. Alessandro Micheli – Ingegneria Geotecnica e Impianti
Ing. Achille Devitofrancesch – Ingegneria Opere Civili
Geom. Fabio Guondam – Ingegneria Computi, Stime e Capitolati
Geol. Serena Mijatta – Caratterizzazione ambientale

PROGETTO DELL'INFRASTRUTTURA

PLANIMETRIA DELLE FASI COSTRUTTIVE (TAV. 1/2)

CODICE PROGETTO					NOME FILE	REVISIONE	SCALA:
PROGETTO	LIV. PROG.	N. PROG.			T00_PS00_STD_PE01-02_A		
L090	1C	D	1301		CODICE ELAB. T00PS00STDPE01	A	1:1.000

REV.	DESCRIZIONE	DATA	REDATTO	VERIFICATO	APPROVATO
C					
B					
A	EMISSIONE	Ottobre 2013	Ing. F. Primieri	Ing. G. Beretta	Ing. F.M.Soccodato