


RAMPA DI USCITA

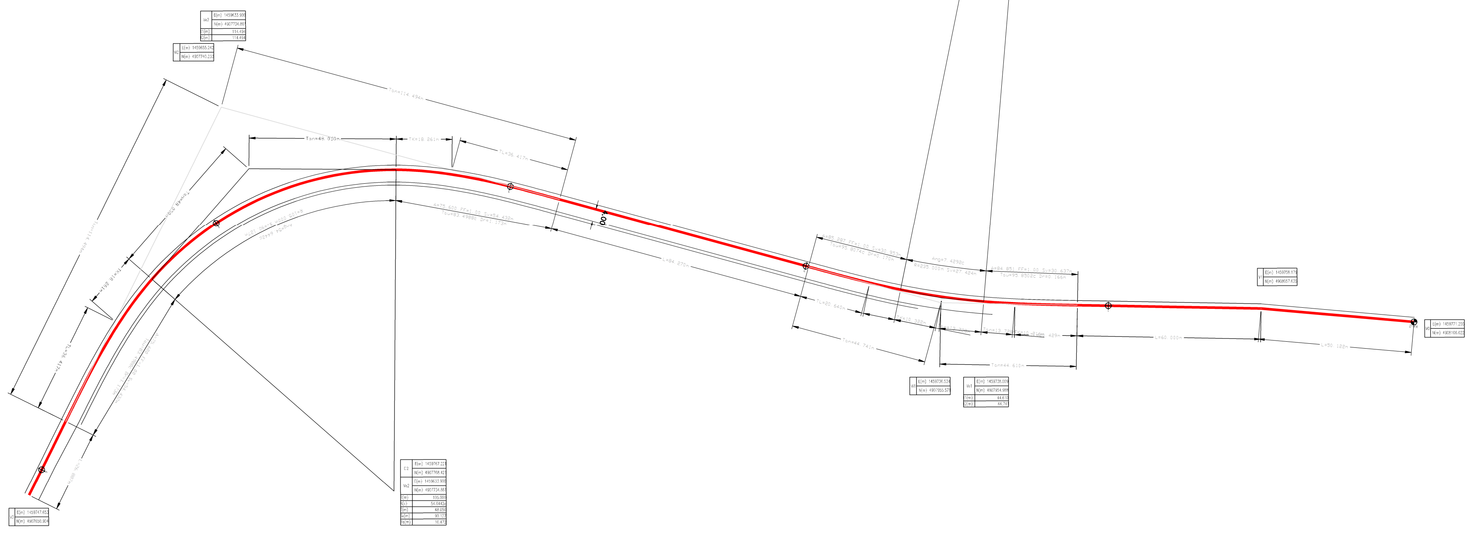


RAMPA DI IMMISSIONE

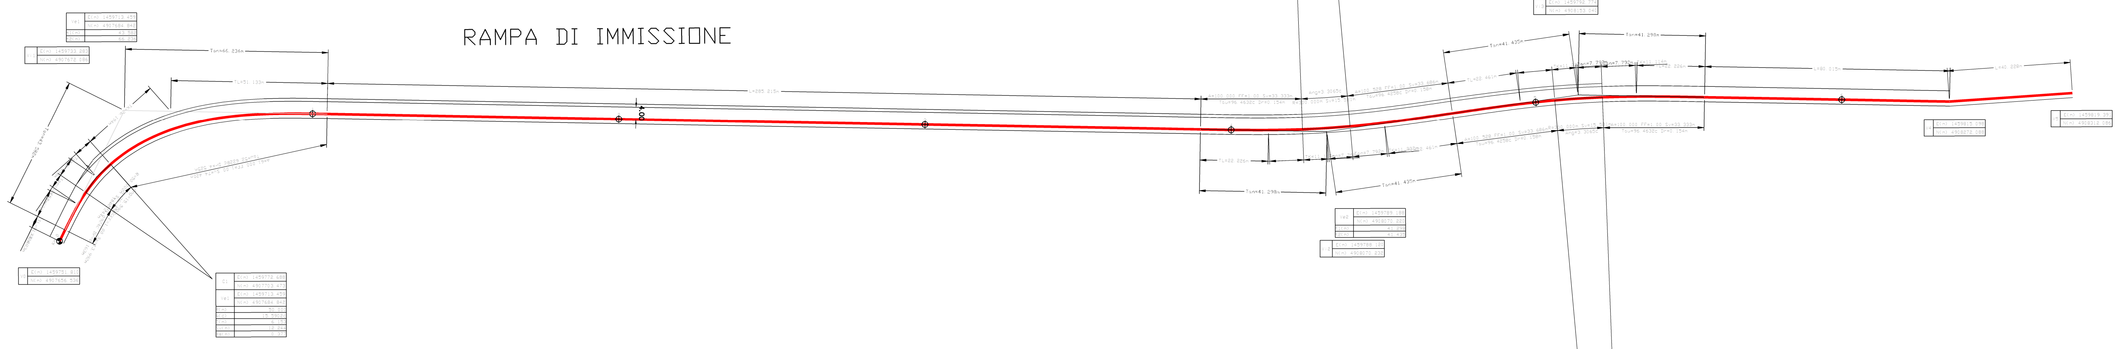


ROTATORIA

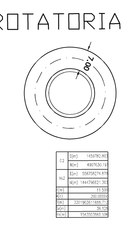

AURELIA S_O

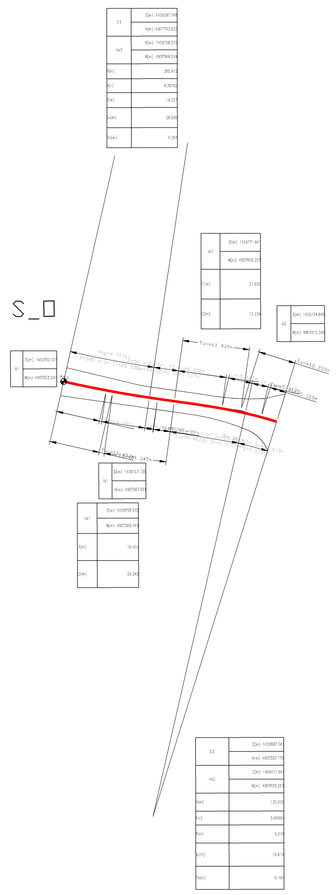

AURELIA N_E

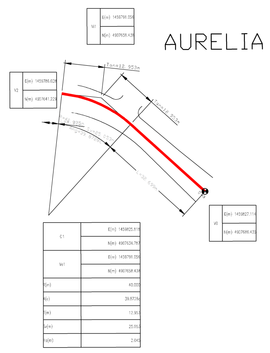

NOTE GENERALI

Anas SpA

Direzione Centrale Progettazione

S.S. 1 "Nuova Aurelia"

Viabilità di accesso all'hub portuale di Savona

SVINCOLO DI MARGONARA

PROGETTO DEFINITIVO

PROGETTAZIONE: ANAS - DIREZIONE CENTRALE PROGETTAZIONE

I PROGETTISTI: *Ing. FULVIO MARIA SOCCODATO* *Ordine Ing. di Roma n. 18861* *Ing. ALESSANDRO MICHELI* *Ordine Ing. di Roma n. 19854*	**GRUPPO DI PROGETTAZIONE ANAS** *Ing. Giuseppe Malgeri – Responsabile Progetto* *Ing. Gianfranco Fusoni – Strade* *Ing. Francesco Primieri – Strade* *Ing. Gabriele Giovenale – Cartografia* *Ing. Attilio Petrilli – Idraulica* *Ing. Pierluigi Fabbro – Interferenze* *Geom. Valeria Altamura – Espropri* *Ing. Luca Cedrone – Opere in sotterraneo* *Ing. Rita Gonzalfo – Opere in sotterraneo* *Geom. Alessandra Cortese – Opere in sotterraneo* *Ing. Pia Isarello – Geotecnica* *Ing. Francesco Bezzi – Impianti* *Arch. Roberto Poggi – Computi* *Geom. Marco Spiluzzi – Computi* *Geol. Giuseppe Carollo – Caratterizzazione ambientale*
IL GEOLOGO: *Geol. STEFANO SERANGELI* *Ordine Geol. del Lazio n. 659*	
IL RESPONSABILE DEL S.I.A. *Ing. GINEVRA BERETTA* *Ordine Ing. di Roma n. 20456*	
IL COORDINATORE PER LA SICUREZZA IN FASE DI PROGETTAZIONE *Geom. FABIO QUONDAM*	RESPONSABILI DI UNITA' *Ing. Fulvio Maria Soccodato – Ingegneria Territorio* *Ing. Alessandro Micheli – Ingegneria Geotecnica e Impianti* *Ing. Achille Devitofranceschi – Ingegneria Opere Civili* *Geom. Fabio Quondam – Ingegneria Computi, Stime e Capitolati* *Geol. Serena Majetta – Caratterizzazione ambientale*
VISTO: IL RESPONSABILE DEL PROCEDIMENTO : *Ing. NICOLA DIANELLA*	
PROTOCOLLO / **DATA**	

PROGETTO DELL'INFRASTRUTTURA

PLANIMETRIA DI TRACCIAMENTO

CODICE PROGETTO				NOME FILE	REVISIONE	SCALA:
PROGETTO	LIV. PROG.	N. PROG.		T00_PS00_STD_PT01_A		
L0901C	D	1301		CODICE ELAB. T00PS00STDPT01	A	1:1000/100

REV.	DESCRIZIONE	DATA	REDATTO	VERIFICATO	APPROVATO
C					
B					
A	EMISSIONE	Novembre 2015	Ing. F. Primieri	Ing. G. Fusoni	Ing. F.M.Soccodato