

SEZIONE TIPO ASSE AURELIA ESISTENTE

SCALA 1:100

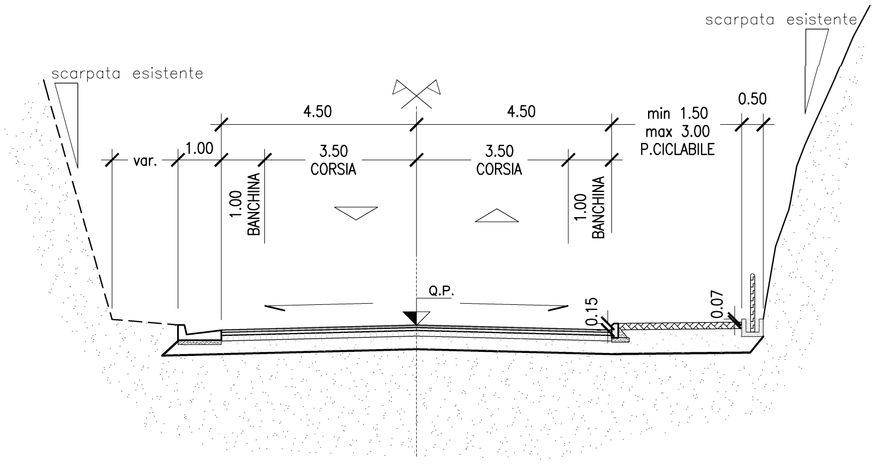


SEZIONE TIPO ENTRATA IN ROTATORIA

SCALA 1:100

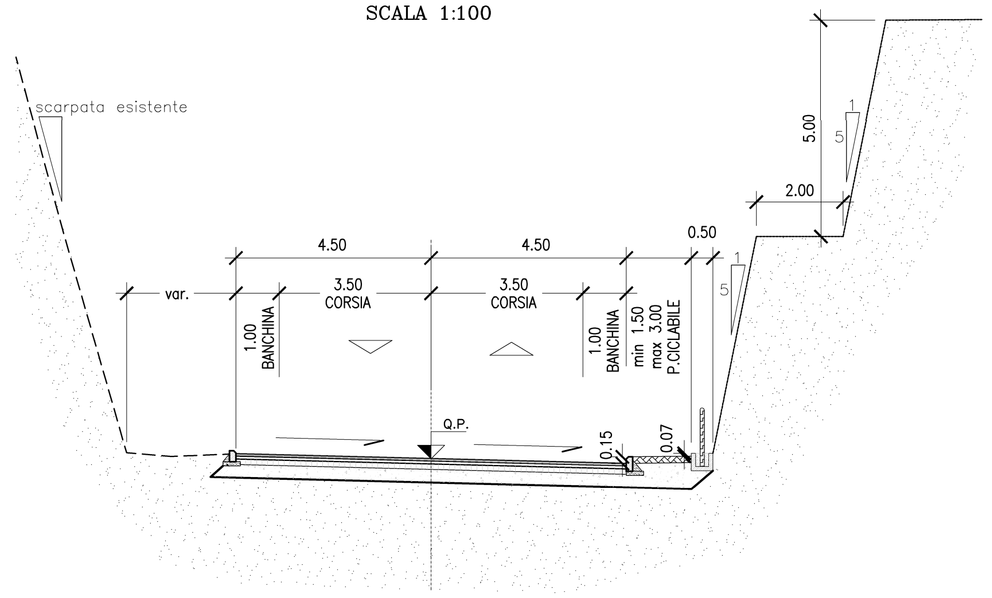

SEZIONE TIPO IN ROTATORIA

SCALA 1:100

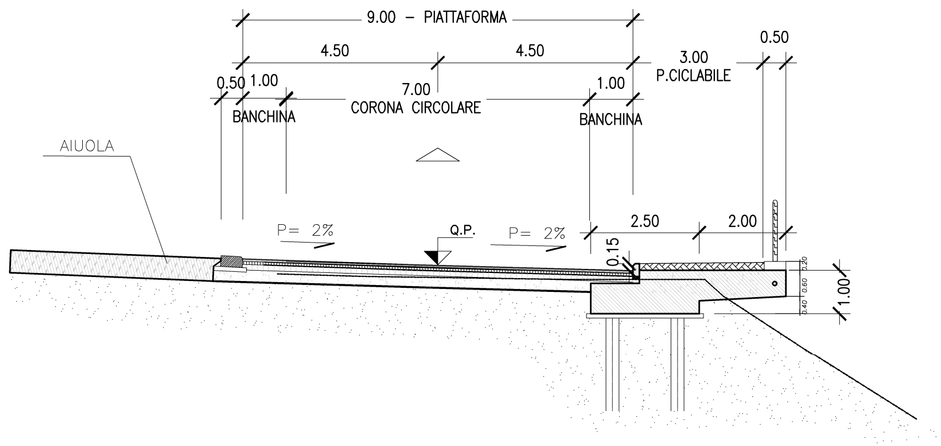


DETTAGLIO PACCHETTO PAVIMENTAZIONE PISTA CICLO–PEDONALE

SCALA 1:20


DETTAGLIO PACCHETTO PAVIMENTAZIONE TRATTI ALL'APERTO

SCALA 1:20

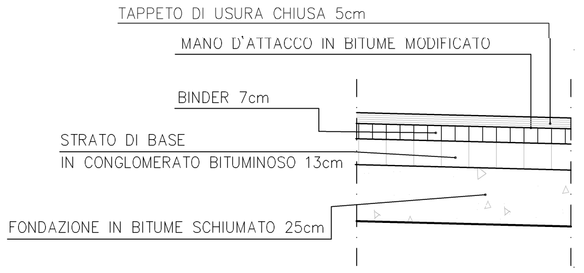


DETTAGLIO PACCHETTO PAVIMENTAZIONE TRATTI IN GALLERIA

SCALA 1:20

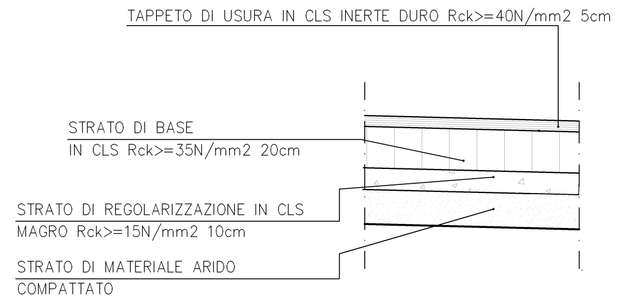


SEZIONE TIPO RAMPA MONODIREZIONALE IN GALLERIA

SCALA 1:100

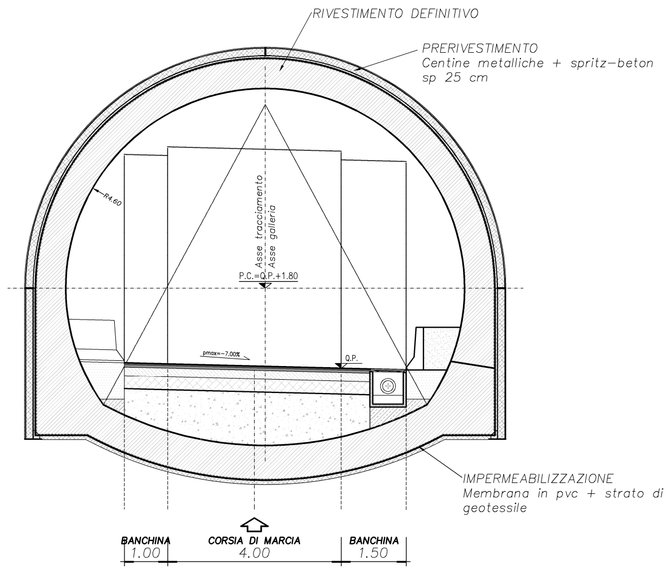

SEZIONE TIPO IN GALLERIA CORSIA DI IMMISSIONE/USCITA

SCALA 1:100

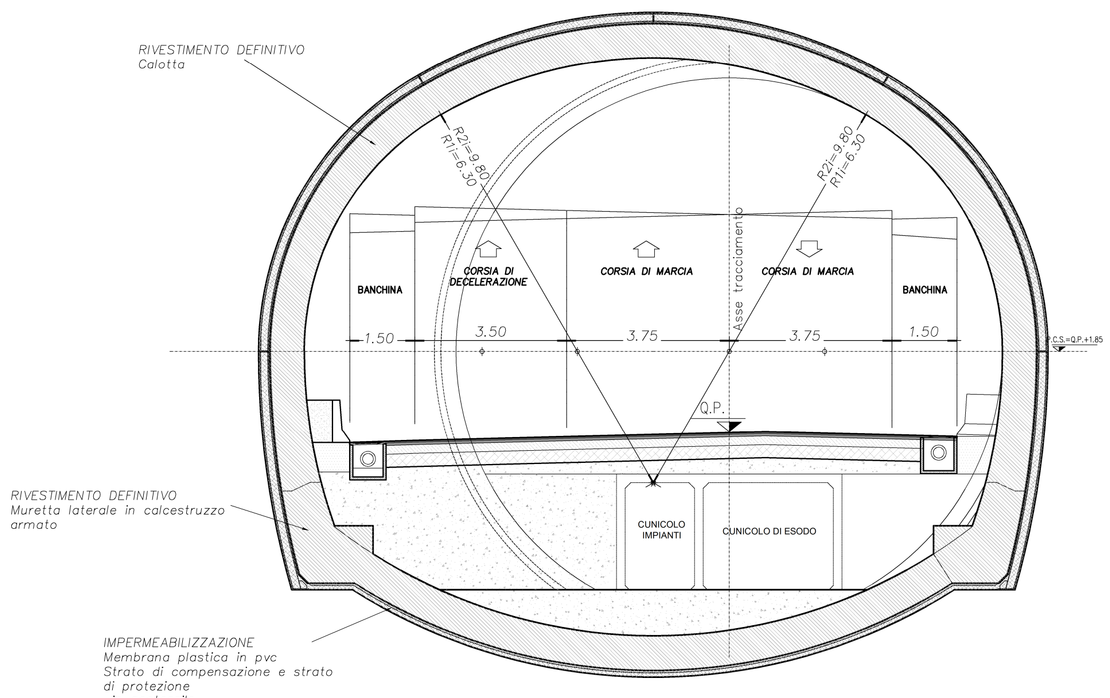

Anas SpA

Direzione Centrale Progettazione

S.S. 1 "Nuova Aurelia"

Viabilità di accesso all'hub portuale di Savona

SVINCOLO DI MARGONARA

PROGETTO DEFINITIVO

PROGETTAZIONE: ANAS - DIREZIONE CENTRALE PROGETTAZIONE

I PROGETTISTI:
Ing. FULVIO MARIA SOCCODATO
Ordine Ing. di Roma n. 18861
Ing. ALESSANDRO MICHELI
Ordine Ing. di Roma n. 19654

IL GEOLOGO:
Geol. STEFANO SERANGELI
Ordine Geol. del Lazio n. 659

IL RESPONSABILE DEL S.I.A.
Ing. GINEVRA BERETTA
Ordine Ing. di Roma n. 20458

IL COORDINATORE PER LA SICUREZZA IN FASE DI PROGETTAZIONE
Geom. FABIO QUONDAM

VISTO: IL RESPONSABILE DEL PROCEDIMENTO :
Ing. NICOLA DINNELLA

PROTOCOLLO | DATA

GRUPPO DI PROGETTAZIONE ANAS
Ing. Giuseppe Malgeri – Responsabile Progetto
Ing. Gianfranco Fusani – Strade
Ing. Francesco Primieri – Strade
Ing. Gabriele Giovannini – Cartografia
Ing. Attilio Petrilli – Idraulica
Ing. Pierluigi Fabbro – Interferenze
Geom. Valerio Altomare – Espropri
Ing. Luca Cedrone – Opere in sotterraneo
Ing. Rita Gandolfo – Opere in sotterraneo
Geom. Alessandra Cortese – Opere in sotterraneo
Ing. Pia Iasiello – Geotecnica
Ing. Francesco Bezzi – Impianti
Arch. Roberto Roggi – Computi
Geom. Marco Spinucci – Computi
Geol. Giuseppe Cardillo – Caratterizzazione ambientale

RESPONSABILI DI UNITA'
Ing. Fulvio Maria Soccodato – Ingegneria Territorio
Ing. Alessandro Micheli – Ingegneria Geotecnica e Impianti
Ing. Achille Devitofranceschi – Ingegneria Opere Civili
Geom. Fabio Quondam – Ingegneria Computi, Stime e Capitolati
Geol. Serena Majetta – Caratterizzazione ambientale

PROGETTO DELL'INFRASTRUTTURA

SEZIONI TIPO

CODICE PROGETTO				NOME FILE	REVISIONE	SCALA:
PROGETTO	LIV. PROG.	N. PROG.		T00_PS00_STD_ST01_A		
L0901C	D	1301		CODICE ELAB. T00PS00STDST01	A	VARIE

REV.	DESCRIZIONE	DATA	REDATTO	VERIFICATO	APPROVATO
C					
B					
A	EMISSIONE	Novembre 2013	Ing. F. Primieri	Ing. G. Fusani	Ing. F.M.Soccodato