

SEZIONE GEOLOGICA TRASVERSALE A - A'

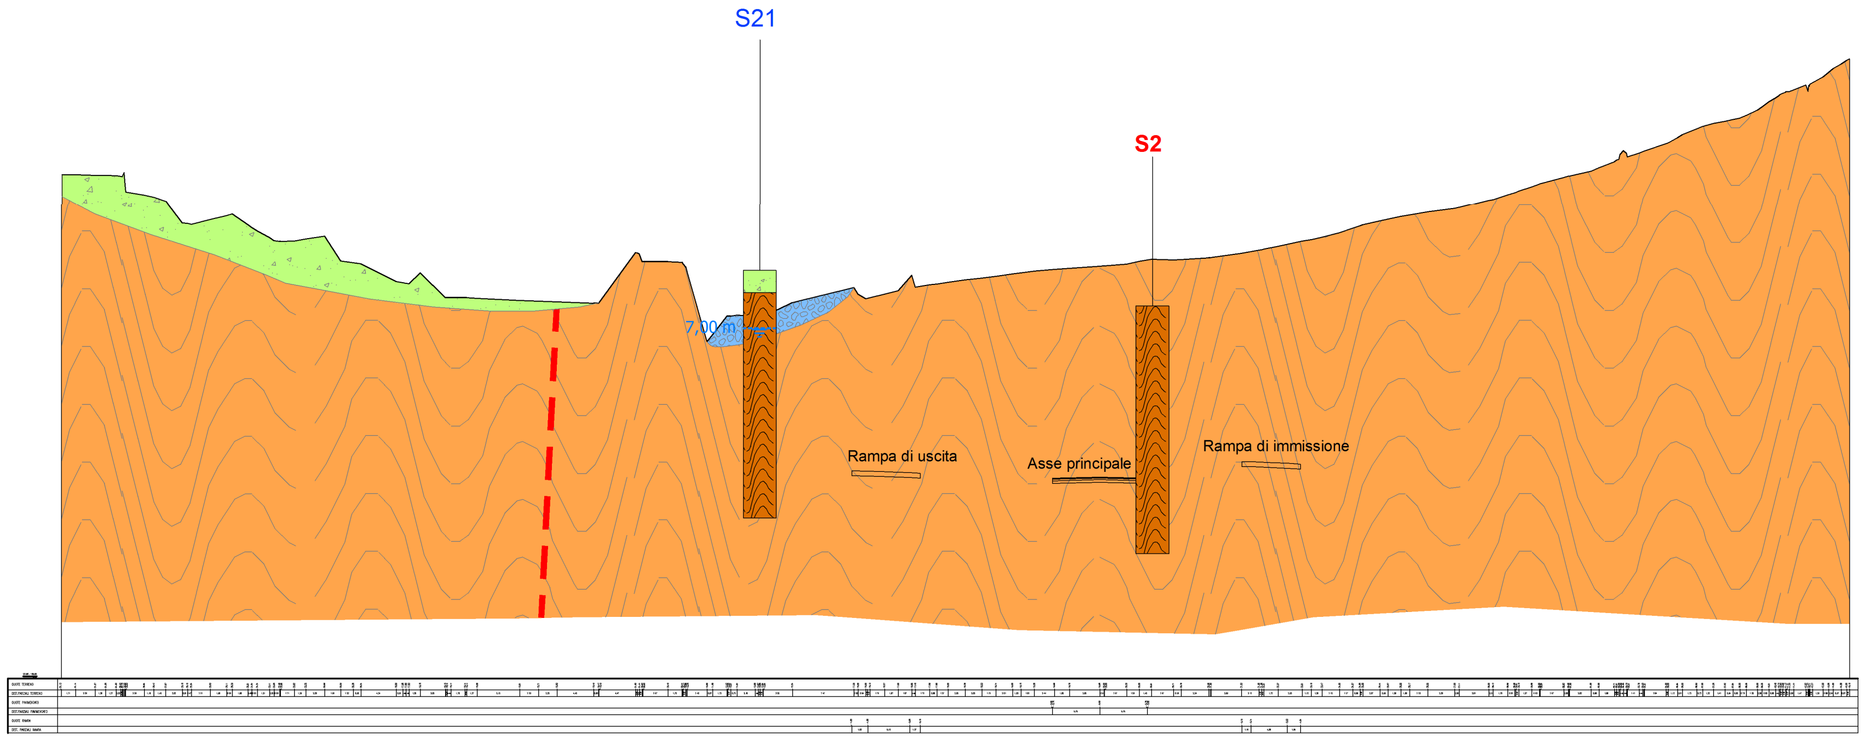

SEZIONE GEOLOGICA TRASVERSALE B - B'

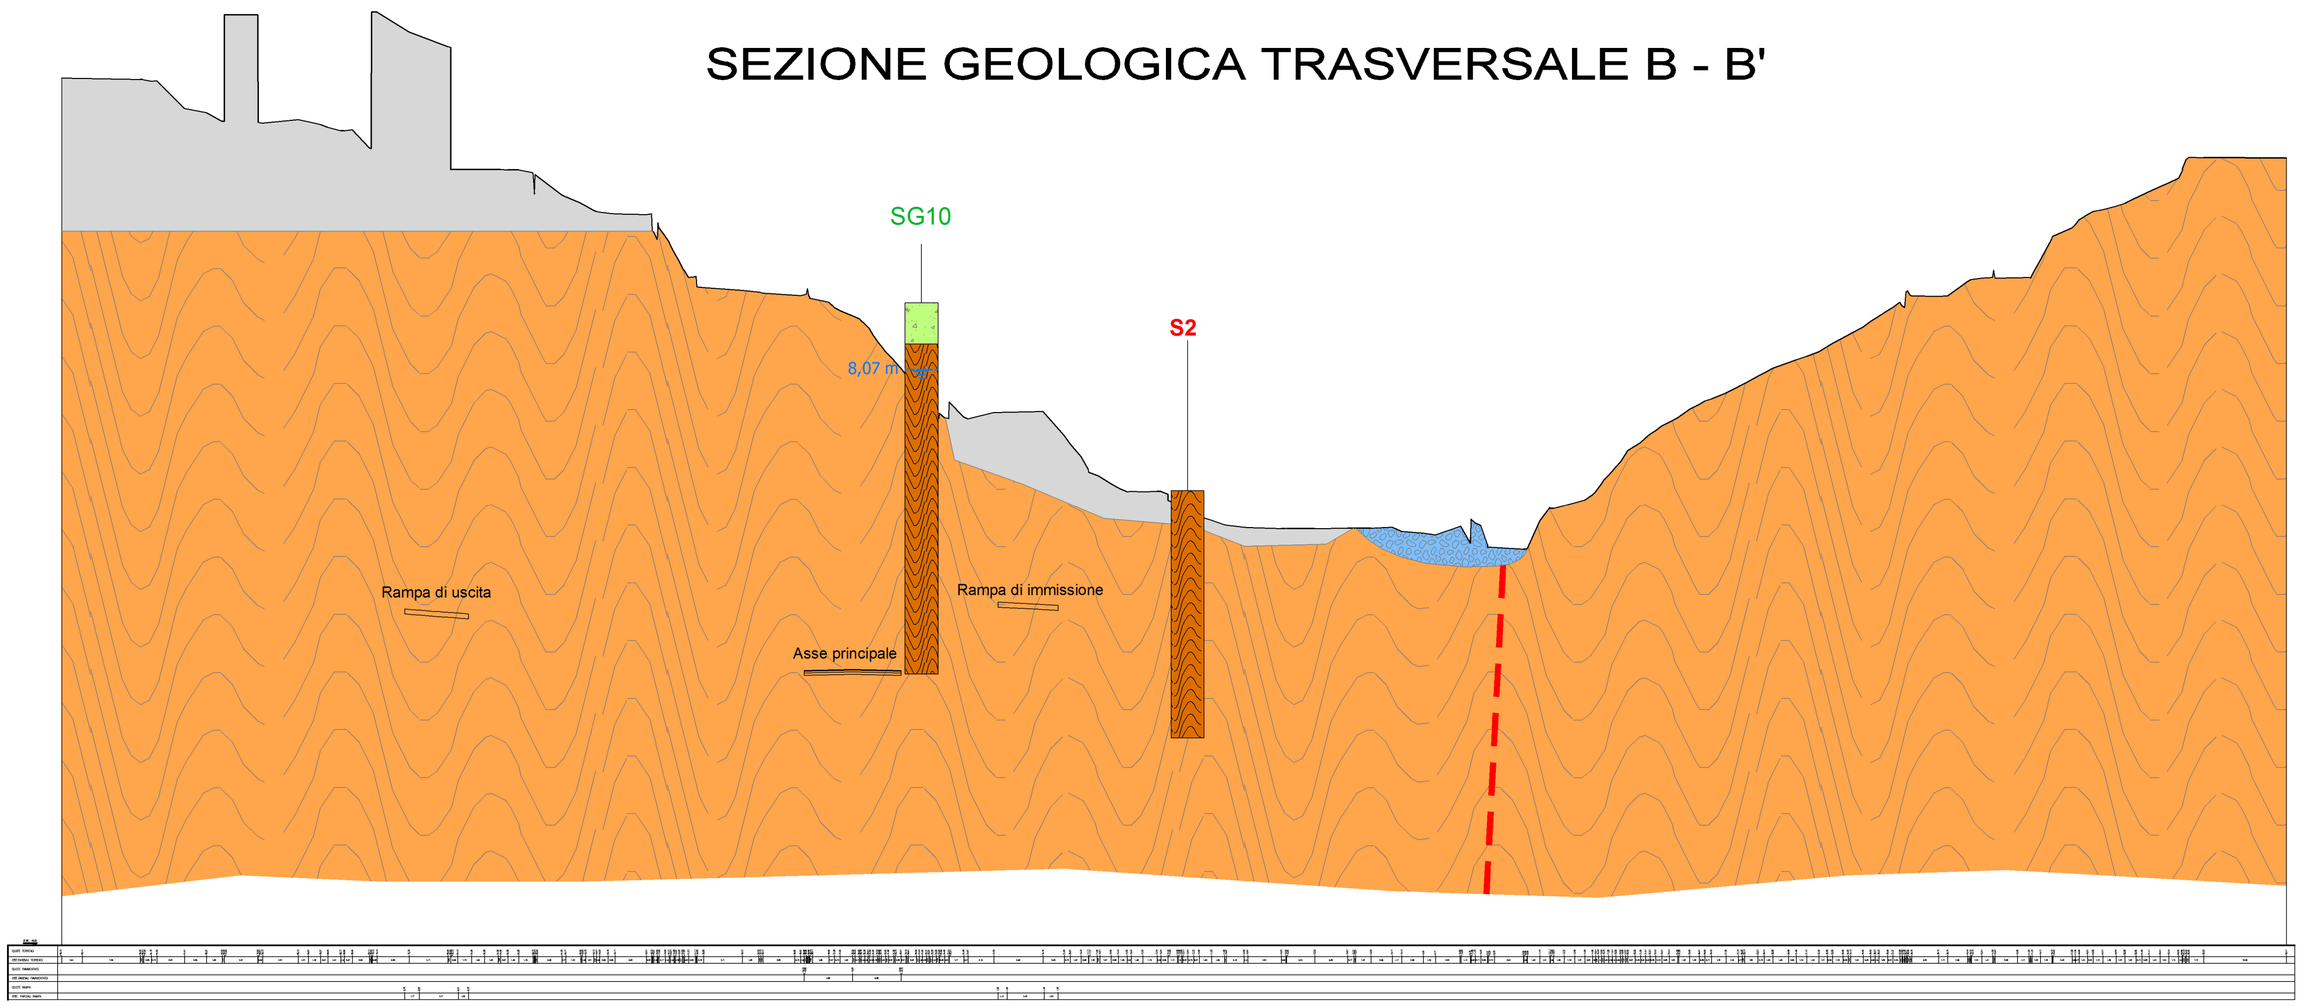

LEGENDA

r — ***Riporto***
Depositi di origine antropica a granulometria e addensamento variabile

c — ***Coperture sciolte***
Coltri detritiche eluvio - colluviali di spessore cartografabile, depositi di versante, accumuli di frana
(OLOCENE)

al — ***Depositi alluvionali***
Sabbia e ghiaia con clasti poligenici subarrotondati.
(OLOCENE)

γ — ***Unità di Savona - Calizzano***
Paragneiss e micascisti polimetamorfici in facies anfibolitica; gneiss di Albissola e Ortogneiss I - Graniti del T. Letimbro.
(CAMBRIANO - SILURIANO)

Faglia presunta

Anas SpA
Direzione Centrale Progettazione

S.S. 1 "Nuova Aurelia"
Viabilità di accesso all'hub portuale di Savona

SVINCOLO DI MARGONARA

PROGETTO DEFINITIVO

PROGETTAZIONE: ANAS - DIREZIONE CENTRALE PROGETTAZIONE

I PROGETTISTI:
Ing. FULVIO MARIA SOCCODATO
Ordine Ing. di Roma n. 18861
Ing. ALESSANDRO MICHELI
Ordine Ing. di Roma n. 19654

IL GEOLOGO:
Geol. STEFANO SERANGELI
Ordine Geol. del Lazio n. 659

IL RESPONSABILE DEL S.I.A.
Ing. GINEVRA BERETTA
Ordine Ing. di Roma n. 20458

IL COORDINATORE PER LA SICUREZZA IN FASE DI PROGETTAZIONE
Geom. FABIO QUONDAM

VISTO: IL RESPONSABILE DEL PROCEDIMENTO :
Ing. NICOLA DINNELLA

PROTOCOLLO | DATA

GRUPPO DI PROGETTAZIONE ANAS
Ing. Giuseppe Danilo Malgeri – Responsabile Progetto
Ing. Gianfranco Fusani – Strade
Ing. Francesco Primieri – Strade
Ing. Gabriele Giovannini – Cartografia
Ing. Attilio Petrillo – Idraulica
Ing. Pierluigi Fabbro – Interferenze
Geom. Valerio Attomare – Espropri
Ing. Luca Cedrone – Opere in sotterraneo
Ing. Rita Gandolfo – Opere in sotterraneo
Geom. Alessandro Cortese – Opere in sotterraneo
Ing. Pia Iasiello – Geotecnica
Ing. Francesco Bezzi – Impianti
Arch. Roberta Poggi – Computi
Geom. Marco Spinucci – Computi
Geol. Giuseppe Cardillo – Caratterizzazione ambientale

RESPONSABILI DI UNITA'
Ing. Fulvio Maria Soccodato – Ingegneria Territorio
Ing. Alessandro Micheli – Ingegneria Geotecnica e Impianti
Ing. Achille Devitofranceschi – Ingegneria Opere Civili
Geom. Fabio Quondam – Ingegneria Computi, Stime e Capitolati
Geol. Serena Majetta – Caratterizzazione ambientale

GEOLOGIA E GEOTECNICA
Sezioni geologiche trasversali
Sezioni A-A' e B-B'

CODICE PROGETTO			NOME FILE	REVISIONE	SCALA:
PROGETTO	LIV. PROG.	N. PROG.	T00_GE00_GEO_SG01_A		
LO901A	D	1301	CODICE ELAB. T00GE00GEOSG01	A	1:500

REV.	DESCRIZIONE	DATA	REDATTO	VERIFICATO	APPROVATO
C					
B					
A	EMISSIONE	Ottobre 2013	S. SERANGELI	S. SERANGELI	A. MICHELI