


CARPENTERIA CAMERONI

SFIOCCO 1

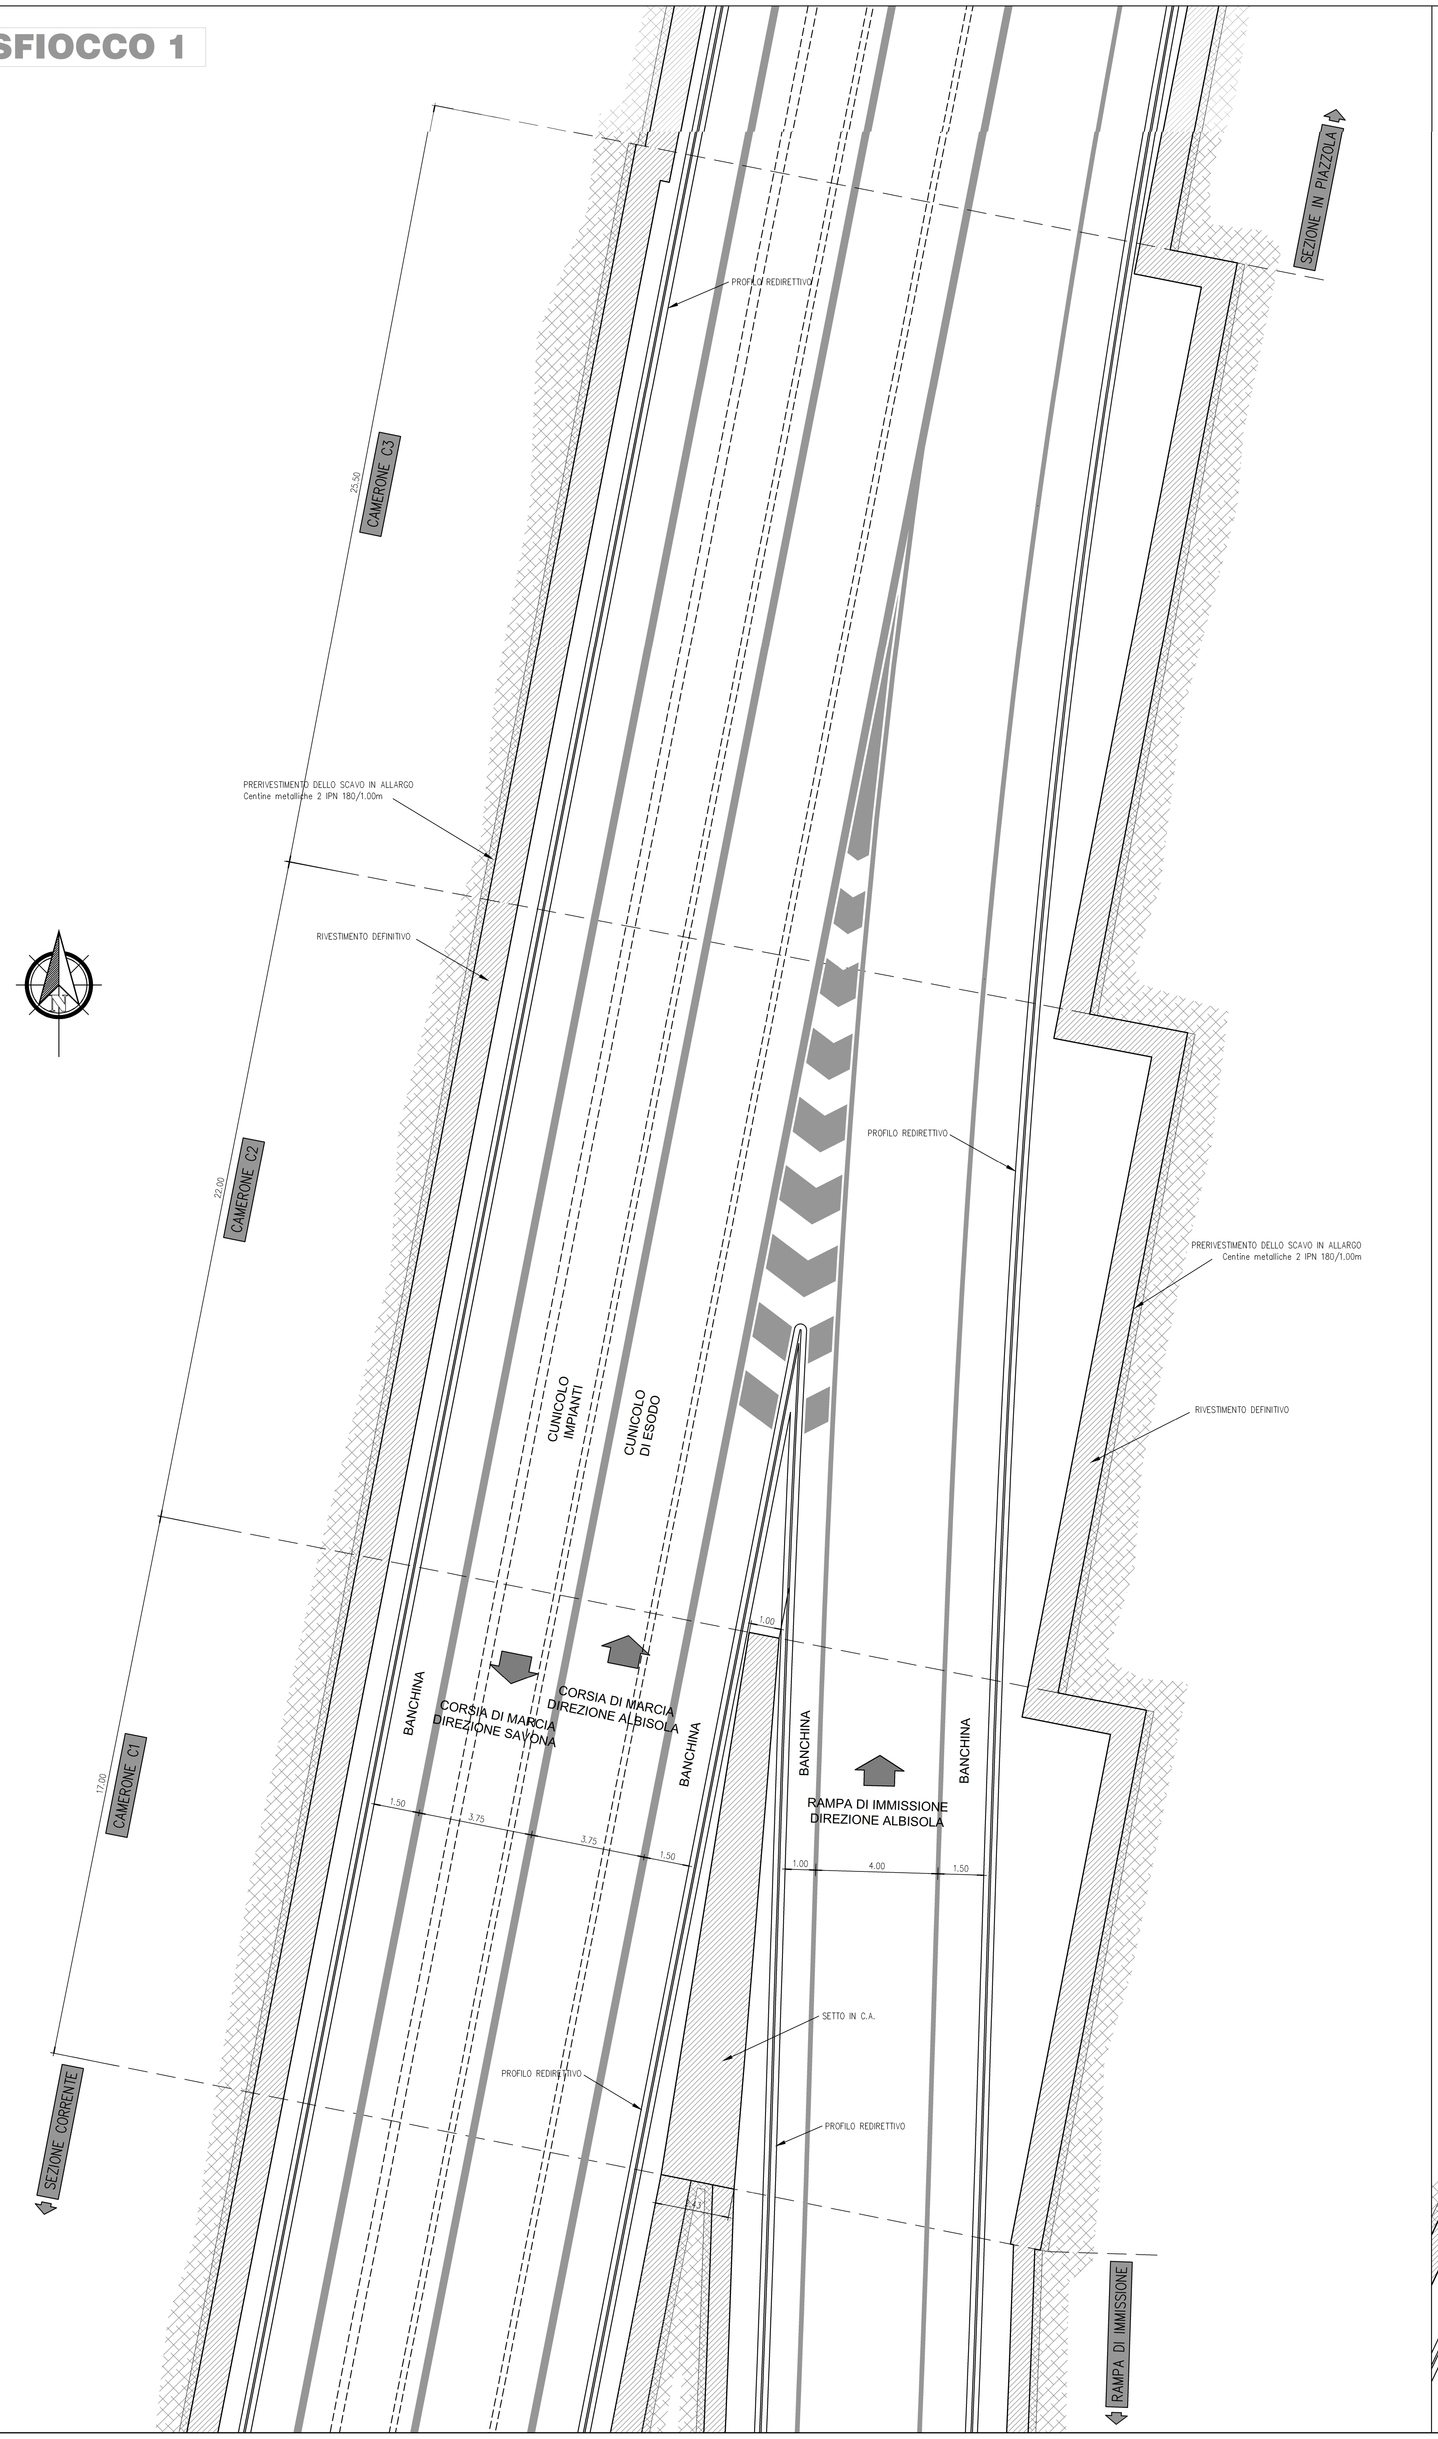

SFIOCCO 2

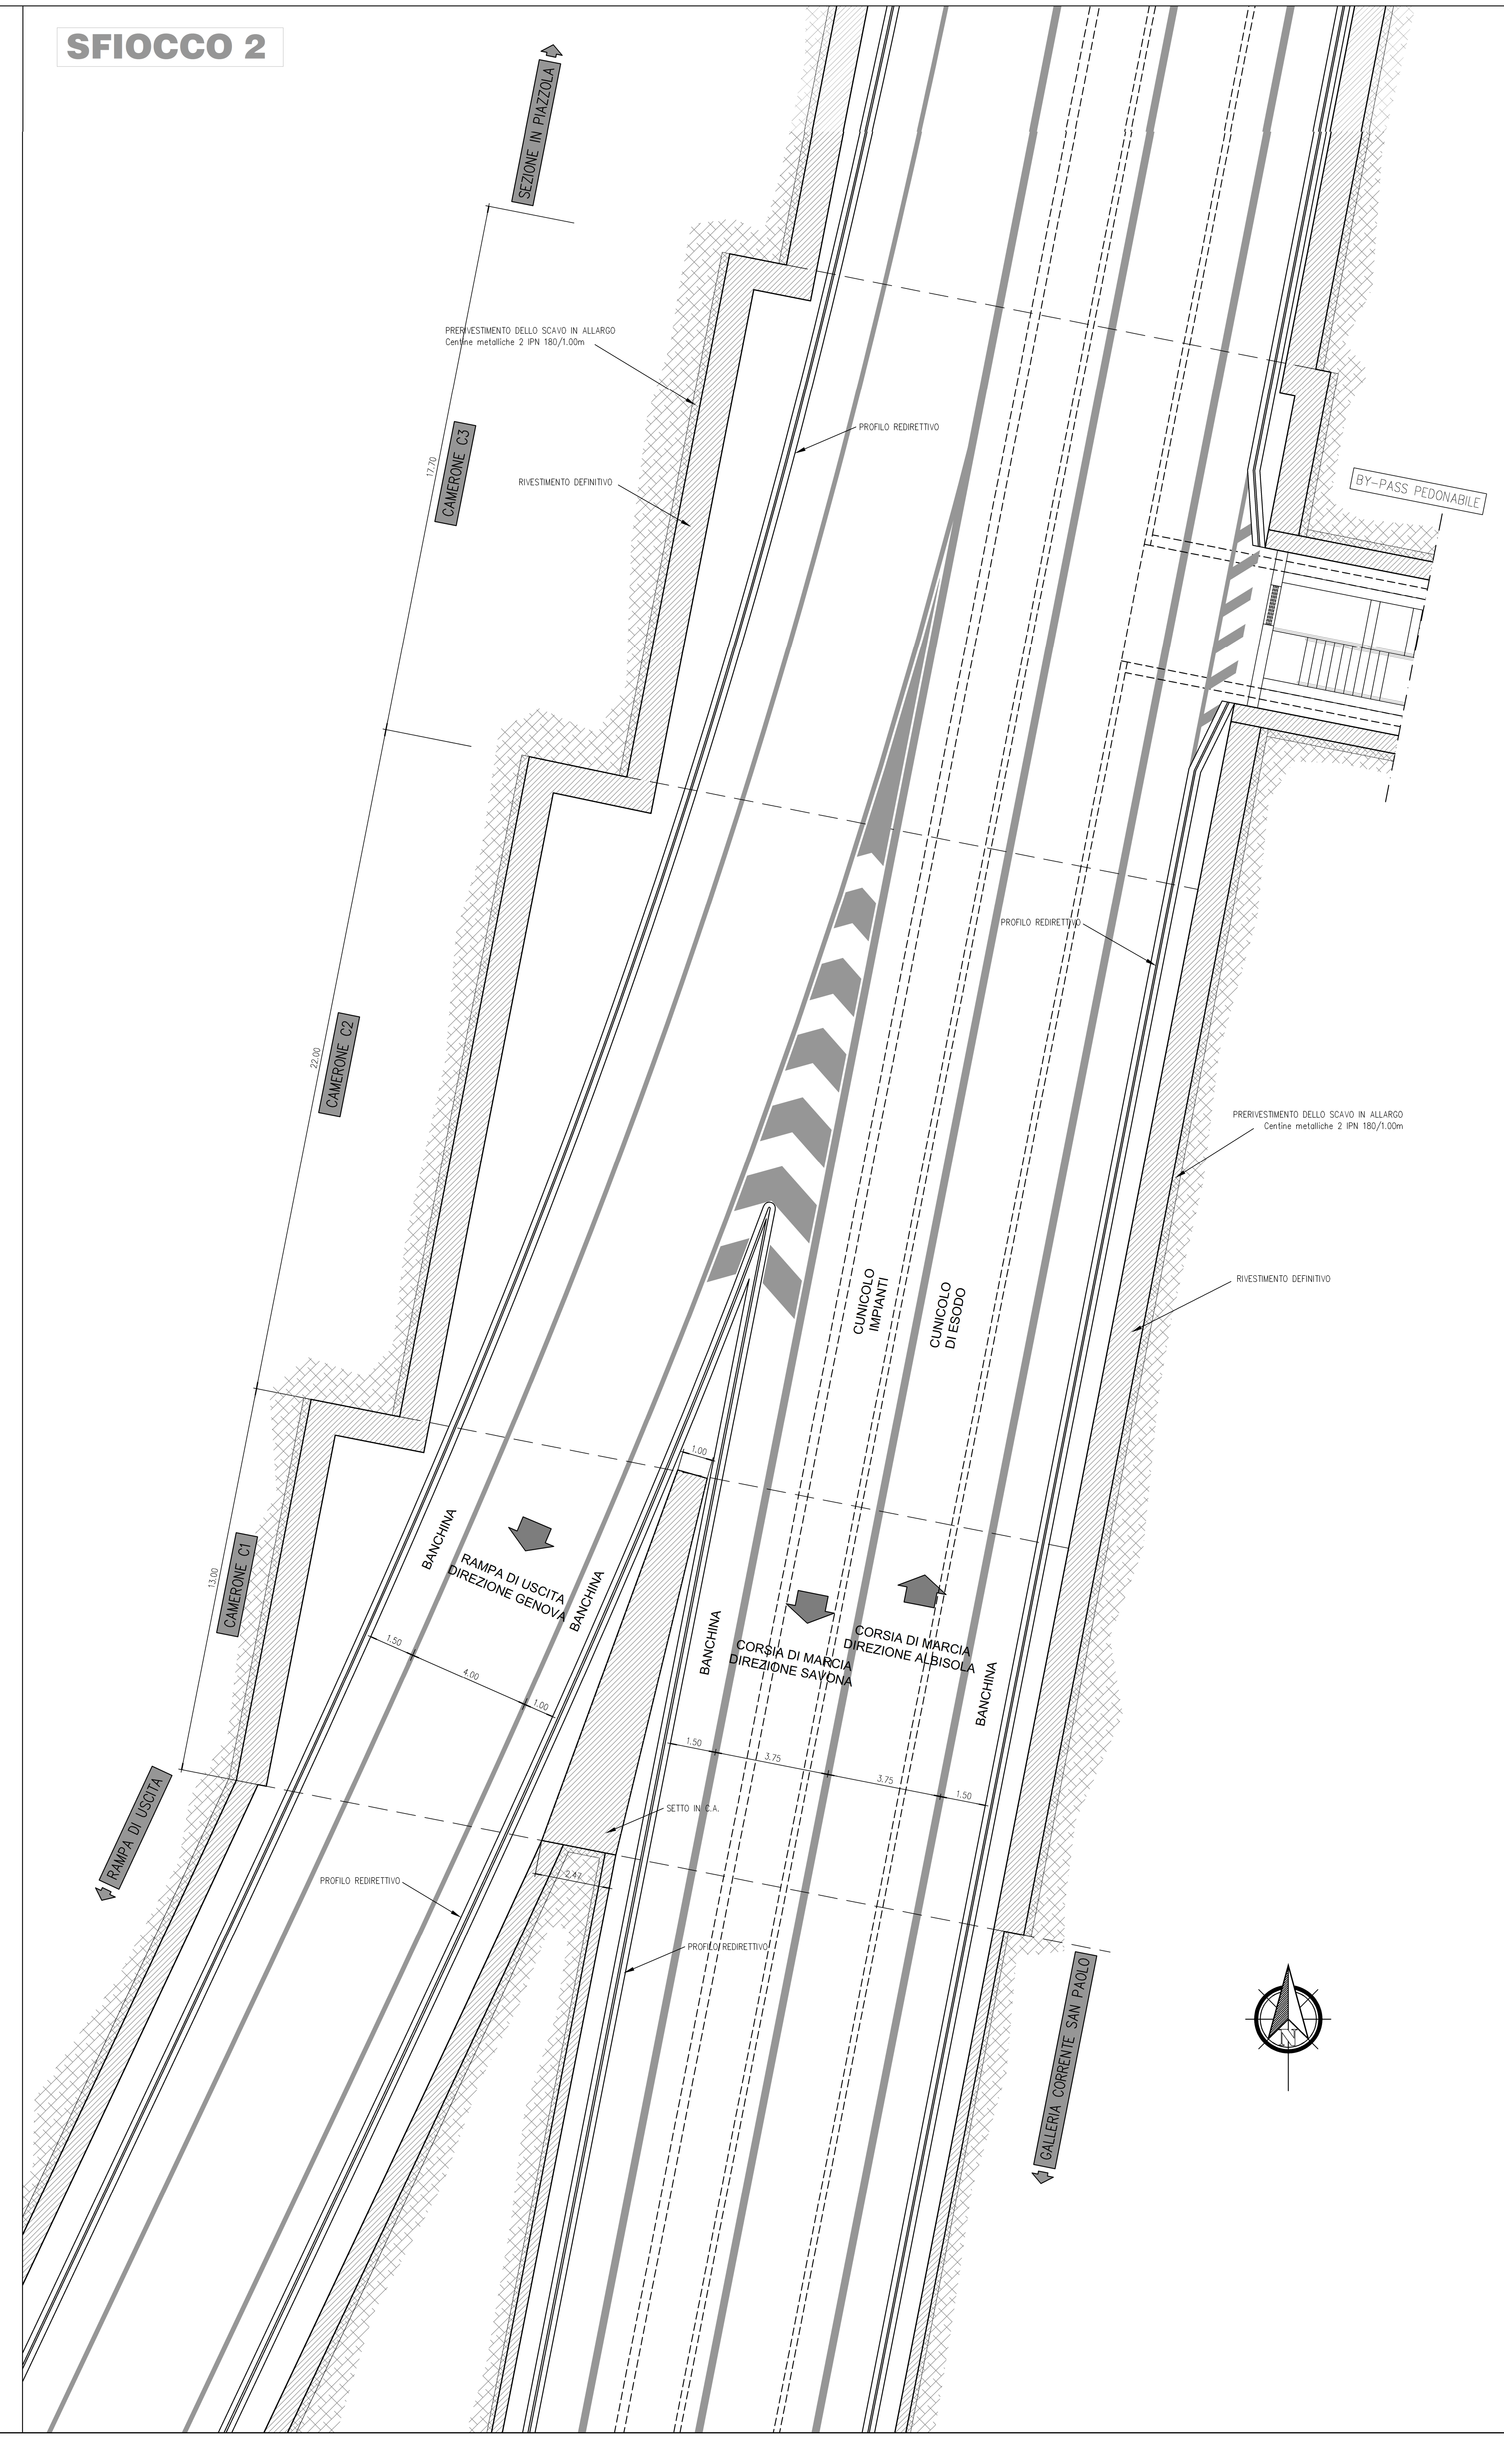

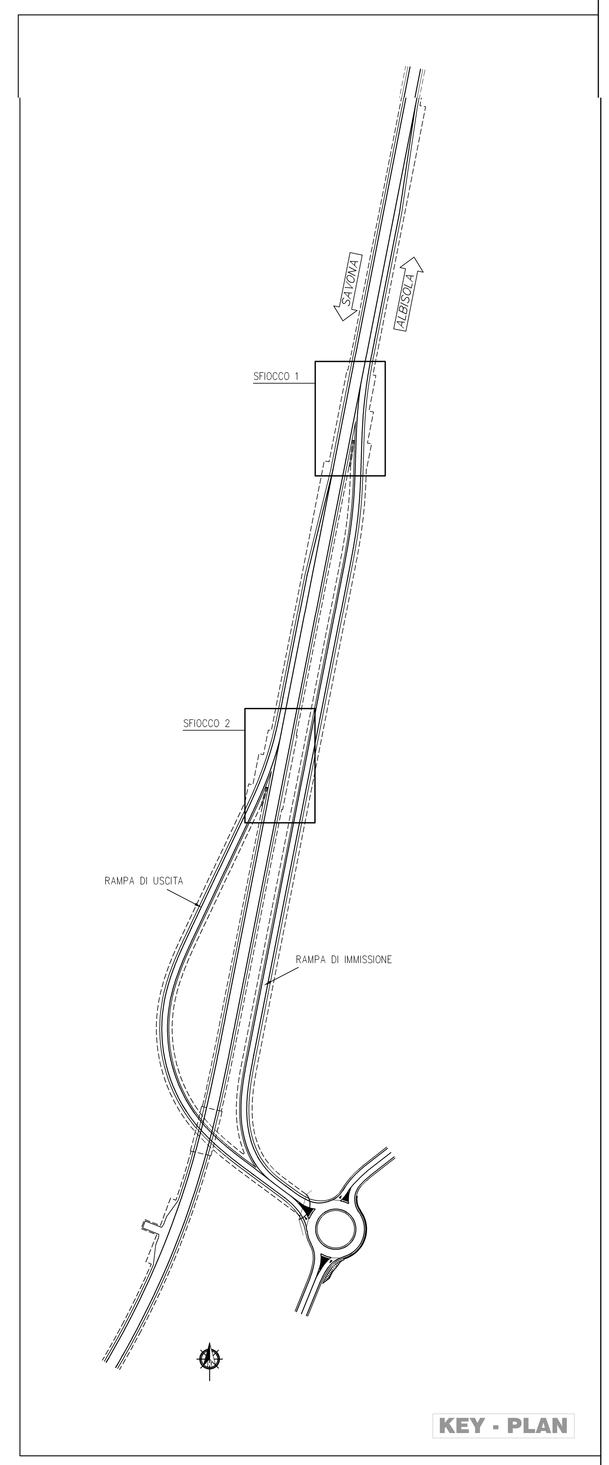

Anas SpA

Direzione Centrale Progettazione

S.S. 1 "Nuova Aurelia"

Viabilità di accesso all'hub portuale di Savona

SVINCOLO DI MARGONARA

PROGETTO DEFINITIVO

PROGETTAZIONE: ANAS - DIREZIONE CENTRALE PROGETTAZIONE

I PROGETTISTI:
Ing. FULVIO MARIA SOCCODATO
Ordine Ing. di Roma n. 18981
Ing. ALESSANDRO MICHELI
Ordine Ing. di Roma n. 19654

IL GEOLOGO:
Geol. STEFANO SERANGELI
Ordine Geol. del Lazio n. 659

IL RESPONSABILE DEL S.I.A.
Ing. GINEVRA BERETTA
Ordine Ing. di Roma n. 20458

IL COORDINATORE PER LA SICUREZZA IN FASE DI PROGETTAZIONE
Geom. FABIO QUOKDAM

VISTO: IL RESPONSABILE DEL PROCEDIMENTO :
Ing. NICOLA DANIELLA

GRUPPO DI PROGETTAZIONE ANAS
Ing. Giuseppe Danilo Malgeri – Responsabile Progetto
Ing. Gianfranco Fusoni – Strade
Ing. Francesco Primieri – Strade
Ing. Gabriele Giovannini – Cartografia
Ing. Attilio Petrilli – Idraulica
Ing. Pierluigi Fabbro – Interferenze
Geom. Valerio Attanasio – Espropri
Ing. Luca Cedrone – Opere in sotterraneo
Ing. Rita Gandolfo – Opere in sotterraneo
Geom. Alessandro Cortese – Opere in sotterraneo
Ing. Pia Isabella – Geotecnica
Ing. Francesco Bezzi – Impianti
Arch. Roberto Foggi – Computi
Geom. Marco Spinucci – Computi
Geol. Giuseppe Cardillo – Caratterizzazione ambientale

RESPONSABILI DI UNITA'
Ing. Fulvio Maria Soccodato – Ingegneria Territorio
Ing. Alessandro Micheli – Ingegneria Geotecnica e Impianti
Ing. Achille Devitofranceschi – Ingegneria Opere Civili
Geom. Fabio Quondam – Ingegneria Computi, Dime e Capitolati
Geol. Serena Mojetta – Caratterizzazione ambientale

PROTOCOLLO	DATA

OPERE IN SOTTERRANEO

Carpenteria cameroni

Pianta

CODICE PROGETTO				NOME FILE	REVISIONE	SCALA:
PROGETTO	LIV. PROG.	N. PROG.		P00_GN00_OST_CP03_A		
L0901A	D	1301	CODICE ELAB.	P00GN00OSTCP03	A	1:100

REV.	DESCRIZIONE	DATA	REDATTO	VERIFICATO	APPROVATO
C					
B					
A	EMISSIONE	Ottobre 2013	A. CORTESE	R. GANDOLFO	L. CEDRONE