

CARPENTERIA IMBOCCO - FASE COSTRUTTIVA

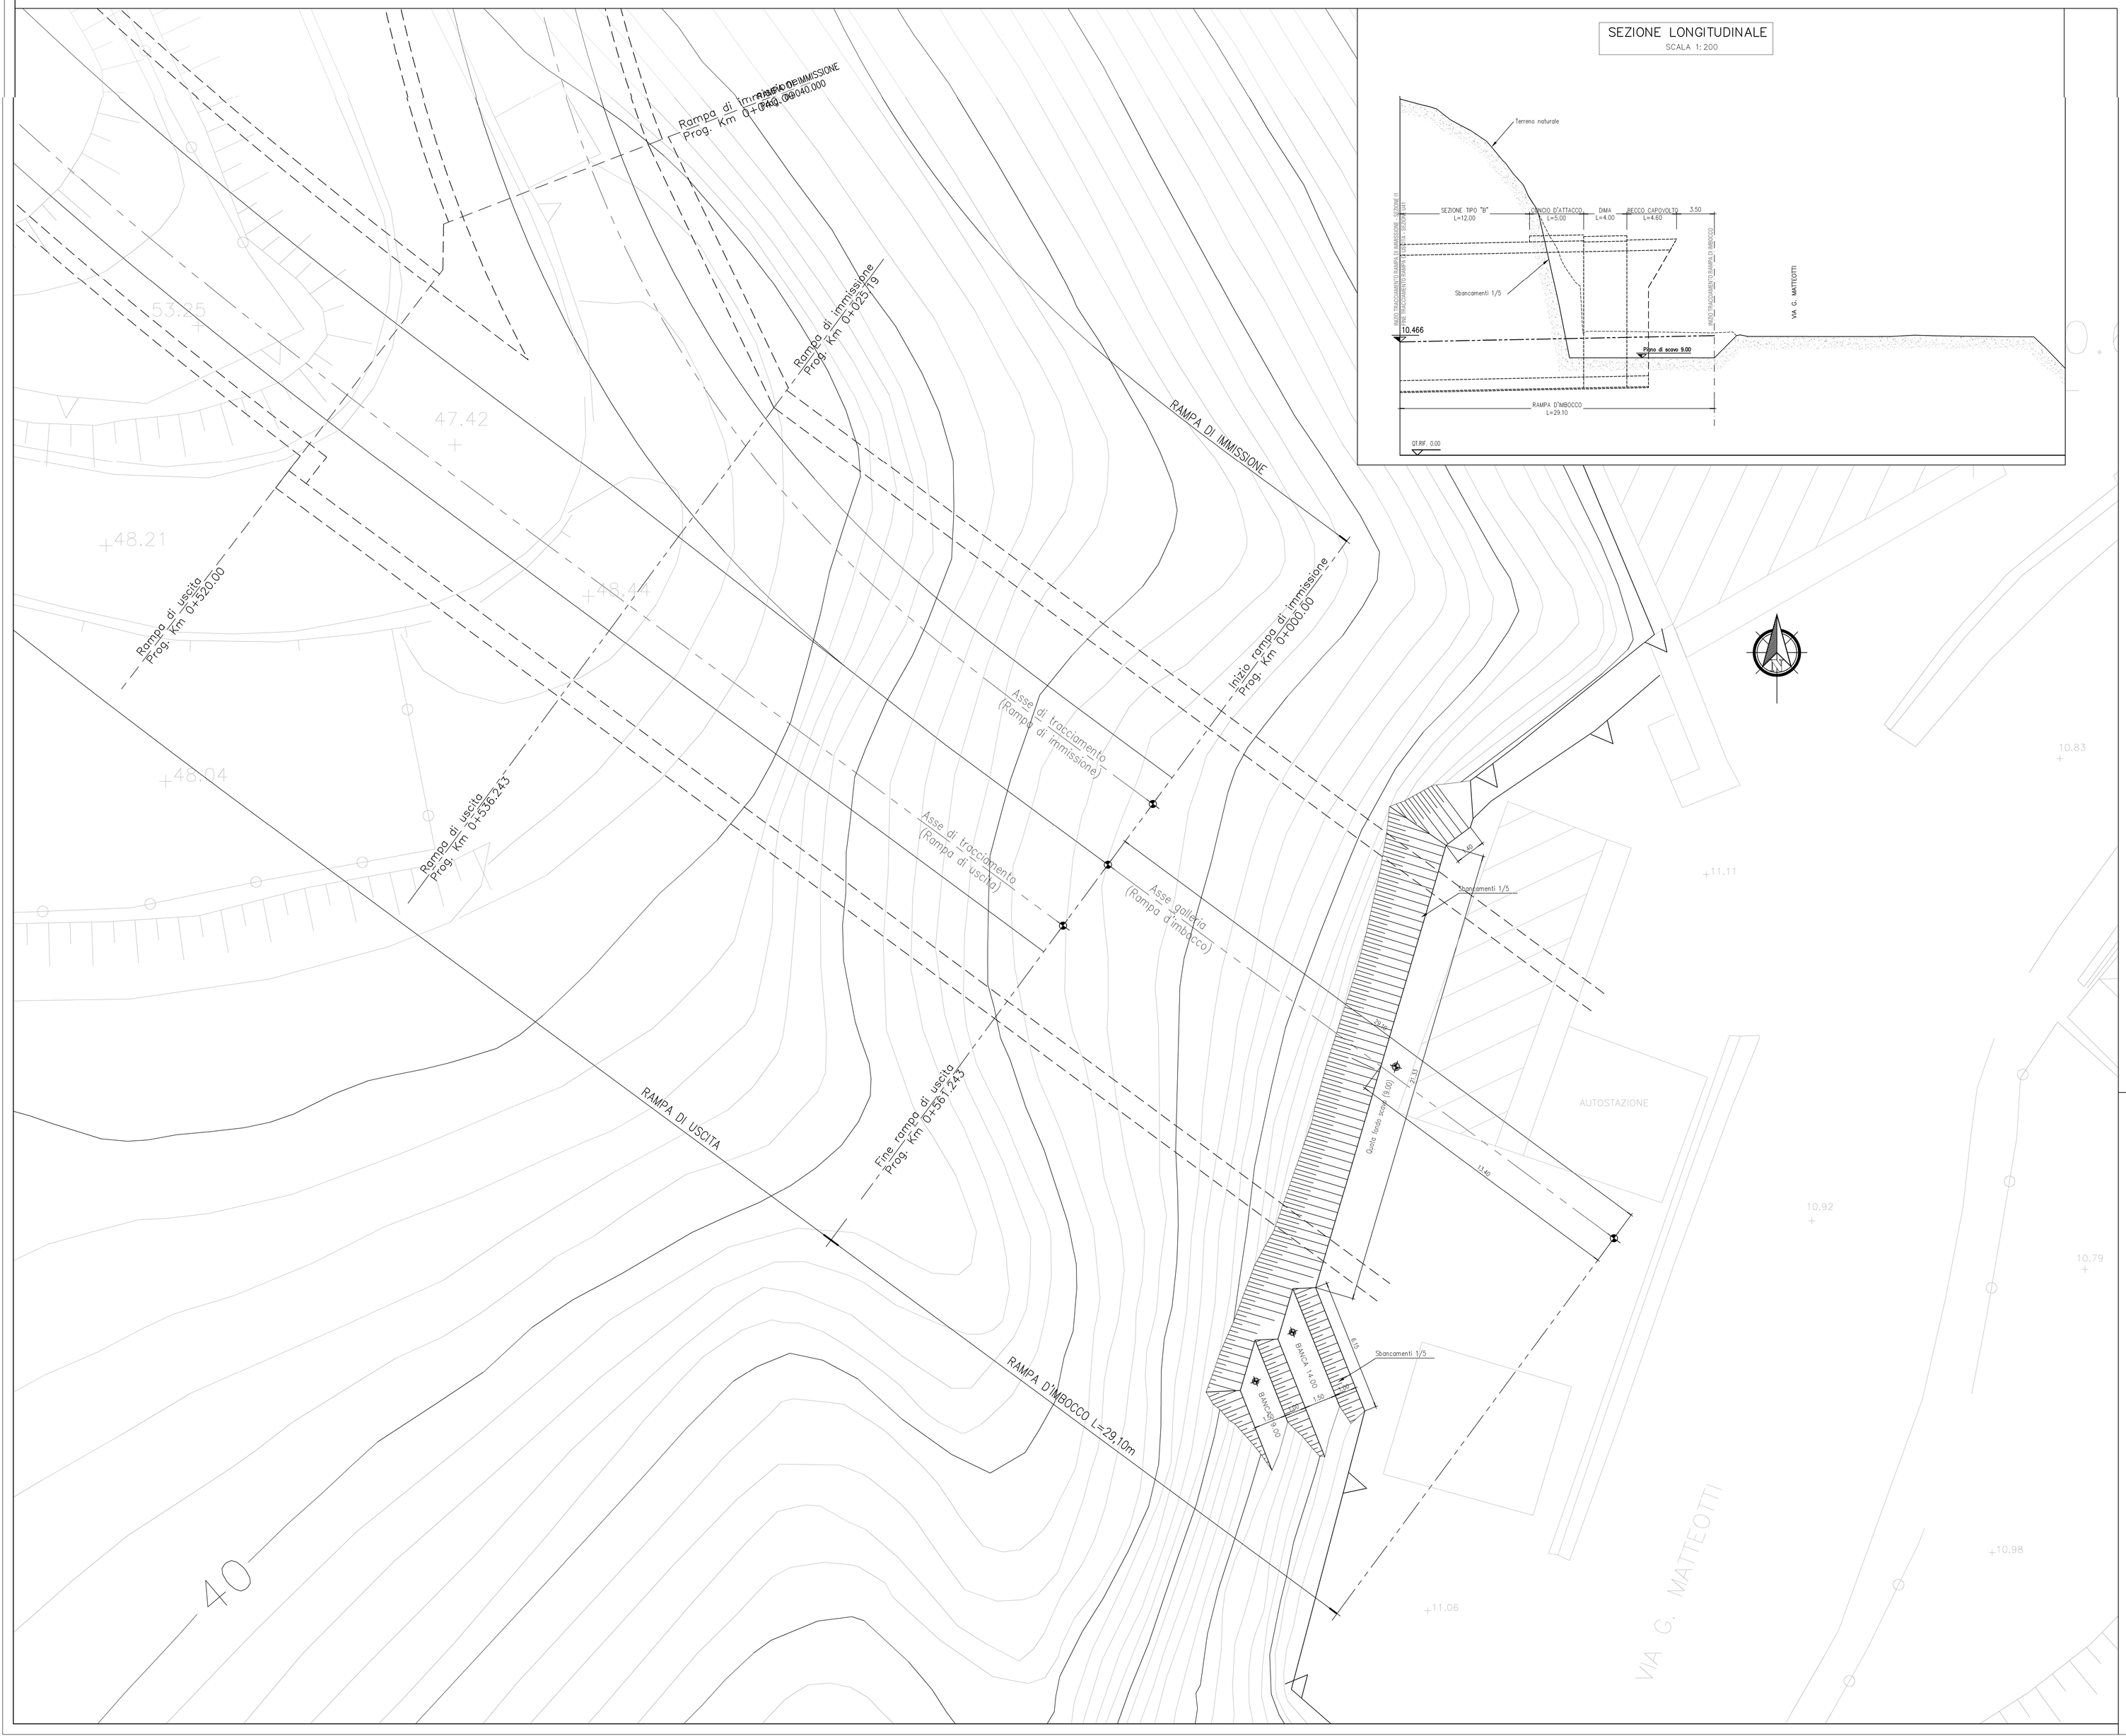

SEZIONE LONGITUDINALE

SCALA 1:200

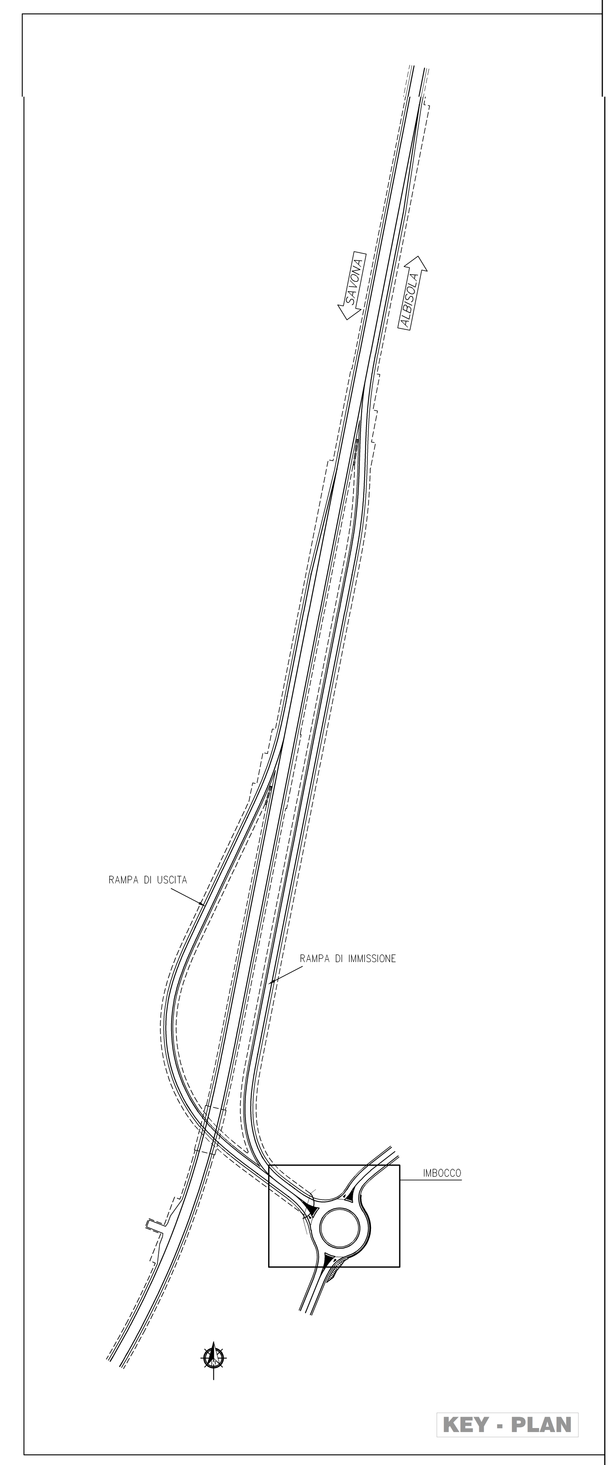

Anas SpA

Direzione Centrale Progettazione

S.S. 1 "Nuova Aurelia"

Viabilità di accesso all'hub portuale di Savona

SVINCOLO DI MARGONARA

PROGETTO DEFINITIVO

PROGETTAZIONE: ANAS - DIREZIONE CENTRALE PROGETTAZIONE

I PROGETTISTI: *Ing. FULVIO MARIA SOCCODATO* *Ordine Ing. di Roma n. 18881* *Ing. ALESSANDRO MICHELI* *Ordine Ing. di Roma n. 13654*	**GRUPPO DI PROGETTAZIONE ANAS** *Ing. Giuseppe Danilo Malgeri – Responsabile Progetto* *Ing. Gianfranco Fusani – Strade* *Ing. Francesco Primieri – Strade* *Ing. Gabriele Giovannini – Cartografia* *Ing. Attilio Petrilli – Idraulica* *Ing. Pierluigi Fabbro – Interferenze* *Geom. Valeria Attamane – Espropri* *Ing. Luca Cedrone – Opere in sotterraneo* *Ing. Rita Gandolfo – Opere in sotterraneo* *Geom. Alessandro Cortese – Opere in sotterraneo* *Ing. Pia Isabella – Geotecnico* *Ing. Francesco Blazzi – Impianti* *Arch. Roberto Foggi – Computi* *Geom. Marco Spinucci – Computi* *Geol. Giuseppe Cardillo – Caratterizzazione ambientale*
IL GEOLOGO: *Geol. STEFANO SCRANGELI* *Ordine Geol. del Lazio n. 659*	
IL RESPONSABILE DEL S.I.A. *Ing. GINEVRA BERETTA* *Ordine Ing. di Roma n. 20456*	
IL COORDINATORE PER LA SICUREZZA IN FASE DI PROGETTAZIONE *Geom. FABIO QUONDAM*	RESPONSABILI DI UNITA' *Ing. Fulvio Maria Soccodato – Ingegneria Territorio* *Ing. Alessandro Micheli – Ingegneria Geotecnica e Impianti* *Ing. Achille Devitofranceschi – Ingegneria Opere Civili* *Geom. Fabio Quondam – Ingegneria Computi, Stime e Capitolati* *Geol. Serena Mojetta – Caratterizzazione ambientale*
VISTO: IL RESPONSABILE DEL PROCEDIMENTO : *Ing. NICOLA GRANIELLA*	
PROTOCOLLO / **DATA**	

OPERE IN SOTTERRANEO

Imbocco fase costruttiva

Planimetria e profilo

CODICE PROGETTO	NOME FILE	REVISIONE	SCALA:
PROGETTO: LIV. PROG. N. PROG. L0901A D 1301	P00_GN00_OST_DI01_A		
	CODICE ELAB. P00GN00OSTDI01	A	1:1000/1:200

REV.	DESCRIZIONE	DATA	REDATTO	VERIFICATO	APPROVATO
C					
B					
A	EMISSIONE	Ottobre 2013	A. CORTESE	R. GANDOLFO	L. CEDRONE