

CARPENTERIA IMBOCCO - FASE DEFINITIVA

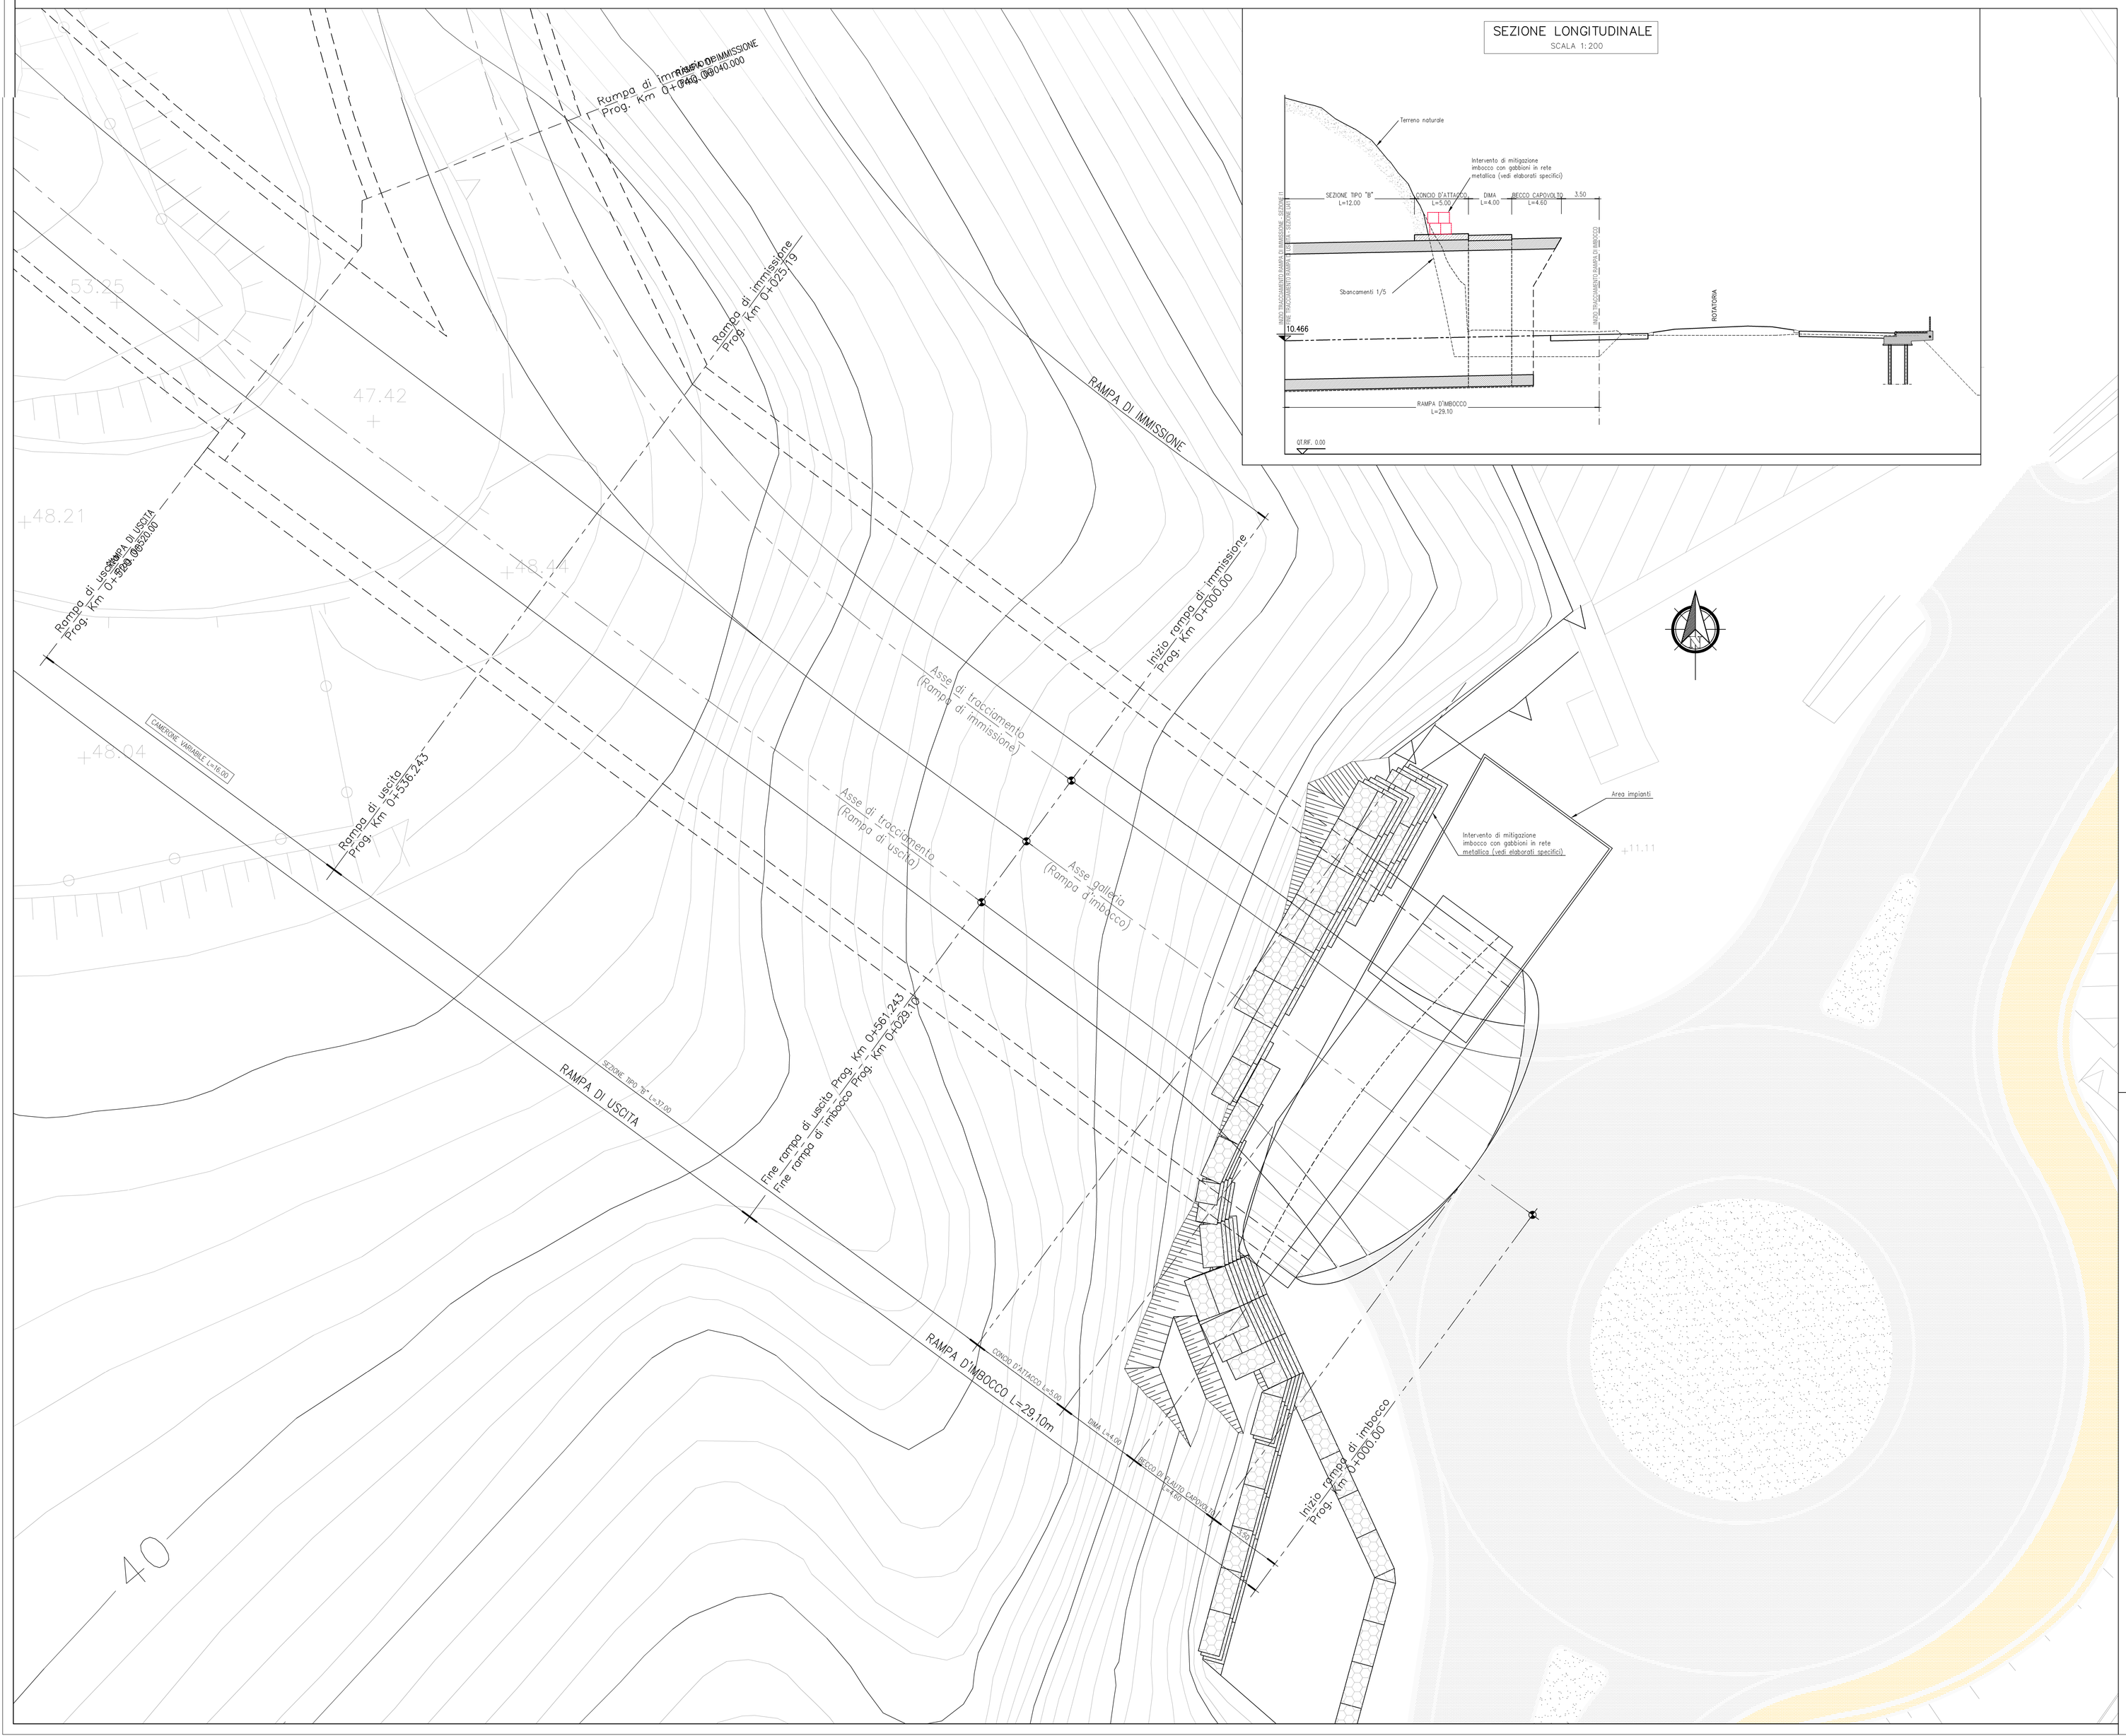

SEZIONE LONGITUDINALE

SCALA 1:200

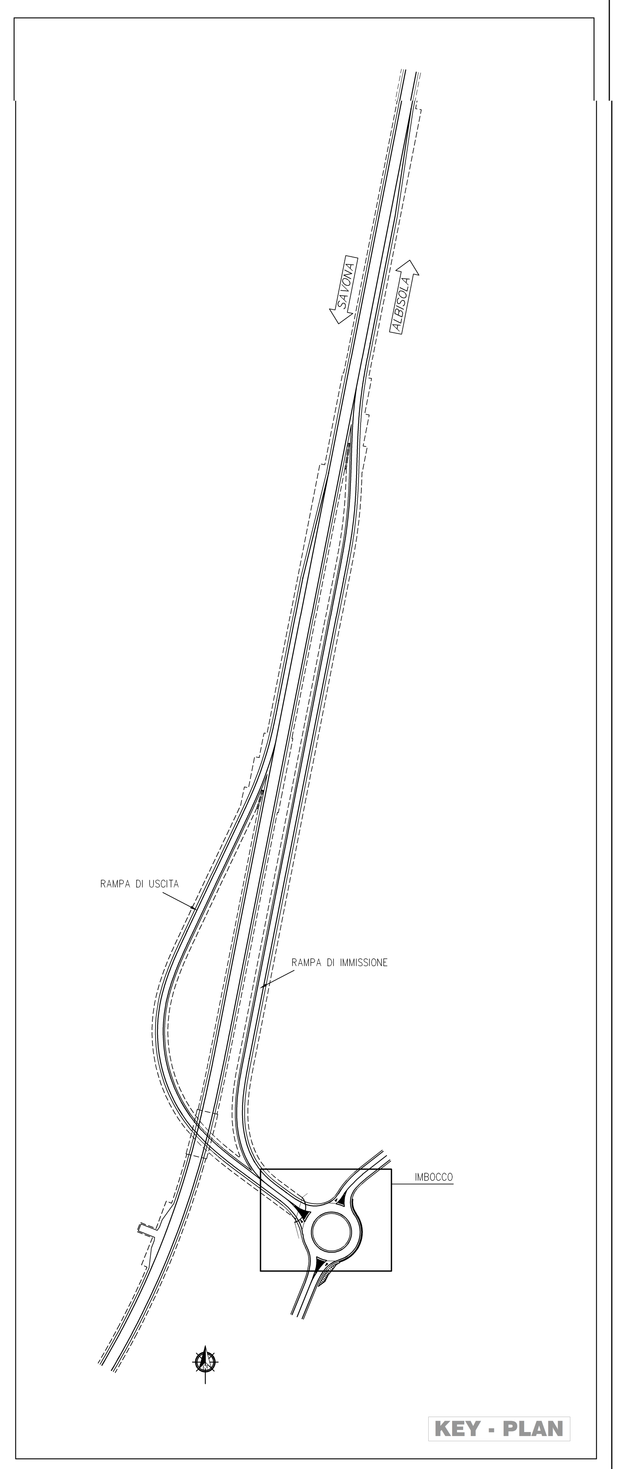

KEY - PLAN

Anas SpA

Direzione Centrale Progettazione

S.S. 1 "Nuova Aurelia"

Viabilità di accesso all'hub portuale di Savona

SVINCOLO DI MARGONARA

PROGETTO DEFINITIVO

PROGETTAZIONE: ANAS - DIREZIONE CENTRALE PROGETTAZIONE

I PROGETTISTI:
Ing. FULVIO MARIA SOCCODATO
Ordine Ing. di Roma n. 18861
Ing. ALESSANDRO MICHELI
Ordine Ing. di Roma n. 19654

IL GEOLOGO:
Geol. STEFANO SERANGELI
Ordine Geol. del Lazio n. 659

IL RESPONSABILE DEL S.I.A.
Ing. GINEVRA BERETTA
Ordine Ing. di Roma n. 20458

IL COORDINATORE PER LA SICUREZZA IN FASE DI PROGETTAZIONE
Geom. FABIO QUONDAM

VISTO: IL RESPONSABILE DEL PROCEDIMENTO :
Ing. NICOLA DINNELLA

PROTOCOLLO | DATA

GRUPPO DI PROGETTAZIONE ANAS
Ing. Giuseppe Danilo Malgeri – Responsabile Progetto
Ing. Gianfranco Fusani – Strade
Ing. Francesco Primieri – Strade
Ing. Gabriele Giovannini – Cartografia
Ing. Attilio Petrilli – Idraulica
Ing. Pierluigi Fabbro – Interferenze
Geom. Valerio Attomare – Espropri
Ing. Luca Cestrone – Opere in sotterraneo
Ing. Rita Gandolfo – Opere in sotterraneo
Geom. Alessandro Cortese – Opere in sotterraneo
Ing. Pia Isabella – Geotecnica
Ing. Francesco Bucci – Impianti
Arch. Roberto Poggi – Computi
Geom. Marco Sphurazi – Computi
Geol. Giuseppe Cardillo – Caratterizzazione ambientale

RESPONSABILI DI UNITA'
Ing. Fulvio Maria Soccodato – Ingegneria Territorio
Ing. Alessandro Micheli – Ingegneria Geotecnica e Impianti
Ing. Achille Devitofranceschi – Ingegneria Opere Civili
Geom. Fabio Quondam – Ingegneria Computi, Stime e Capitolati
Geol. Serena Mojetta – Caratterizzazione ambientale

OPERE IN SOTTERRANEO

Imboco fase definitiva

Planimetria e profilo

CODICE PROGETTO	NOME FILE	REVISIONE	SCALA:
PROGETTO: LO901A / LIV. PROG.: D / N. PROG.: 1301	P00_GN00_OST_D02_A		
	CODICE ELAB.: P00GN00OSTD102	A	1:1000/1:200

REV.	DESCRIZIONE	DATA	REDATTO	VERIFICATO	APPROVATO
C					
B					
A	EMISSIONE	Ottobre 2013	A. CORTESE	R. GANDOLFO	L. CEDRONE