


SEZIONE TIPO C1

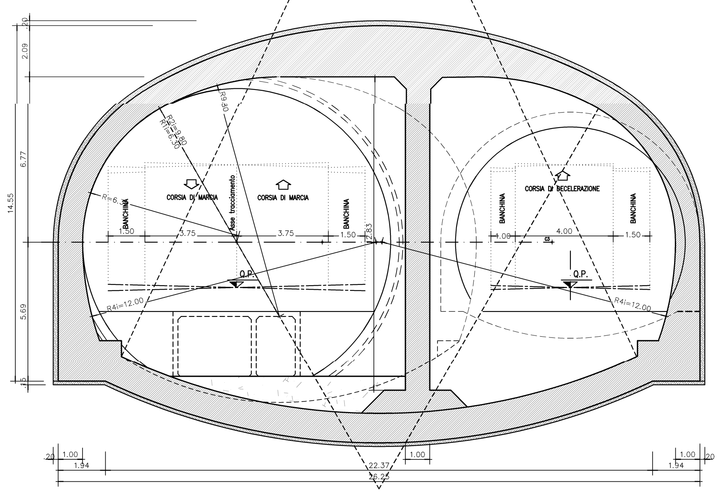


SEZIONE TIPO C2

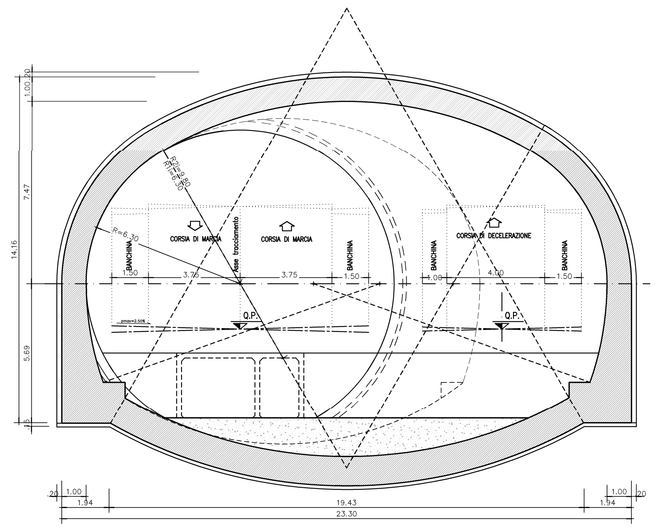

SEZIONE TIPO C3

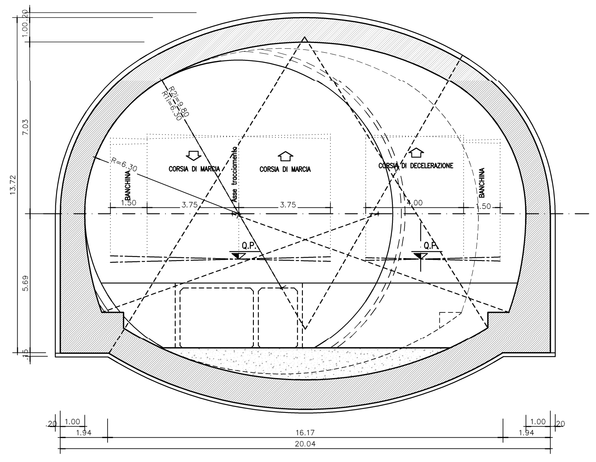

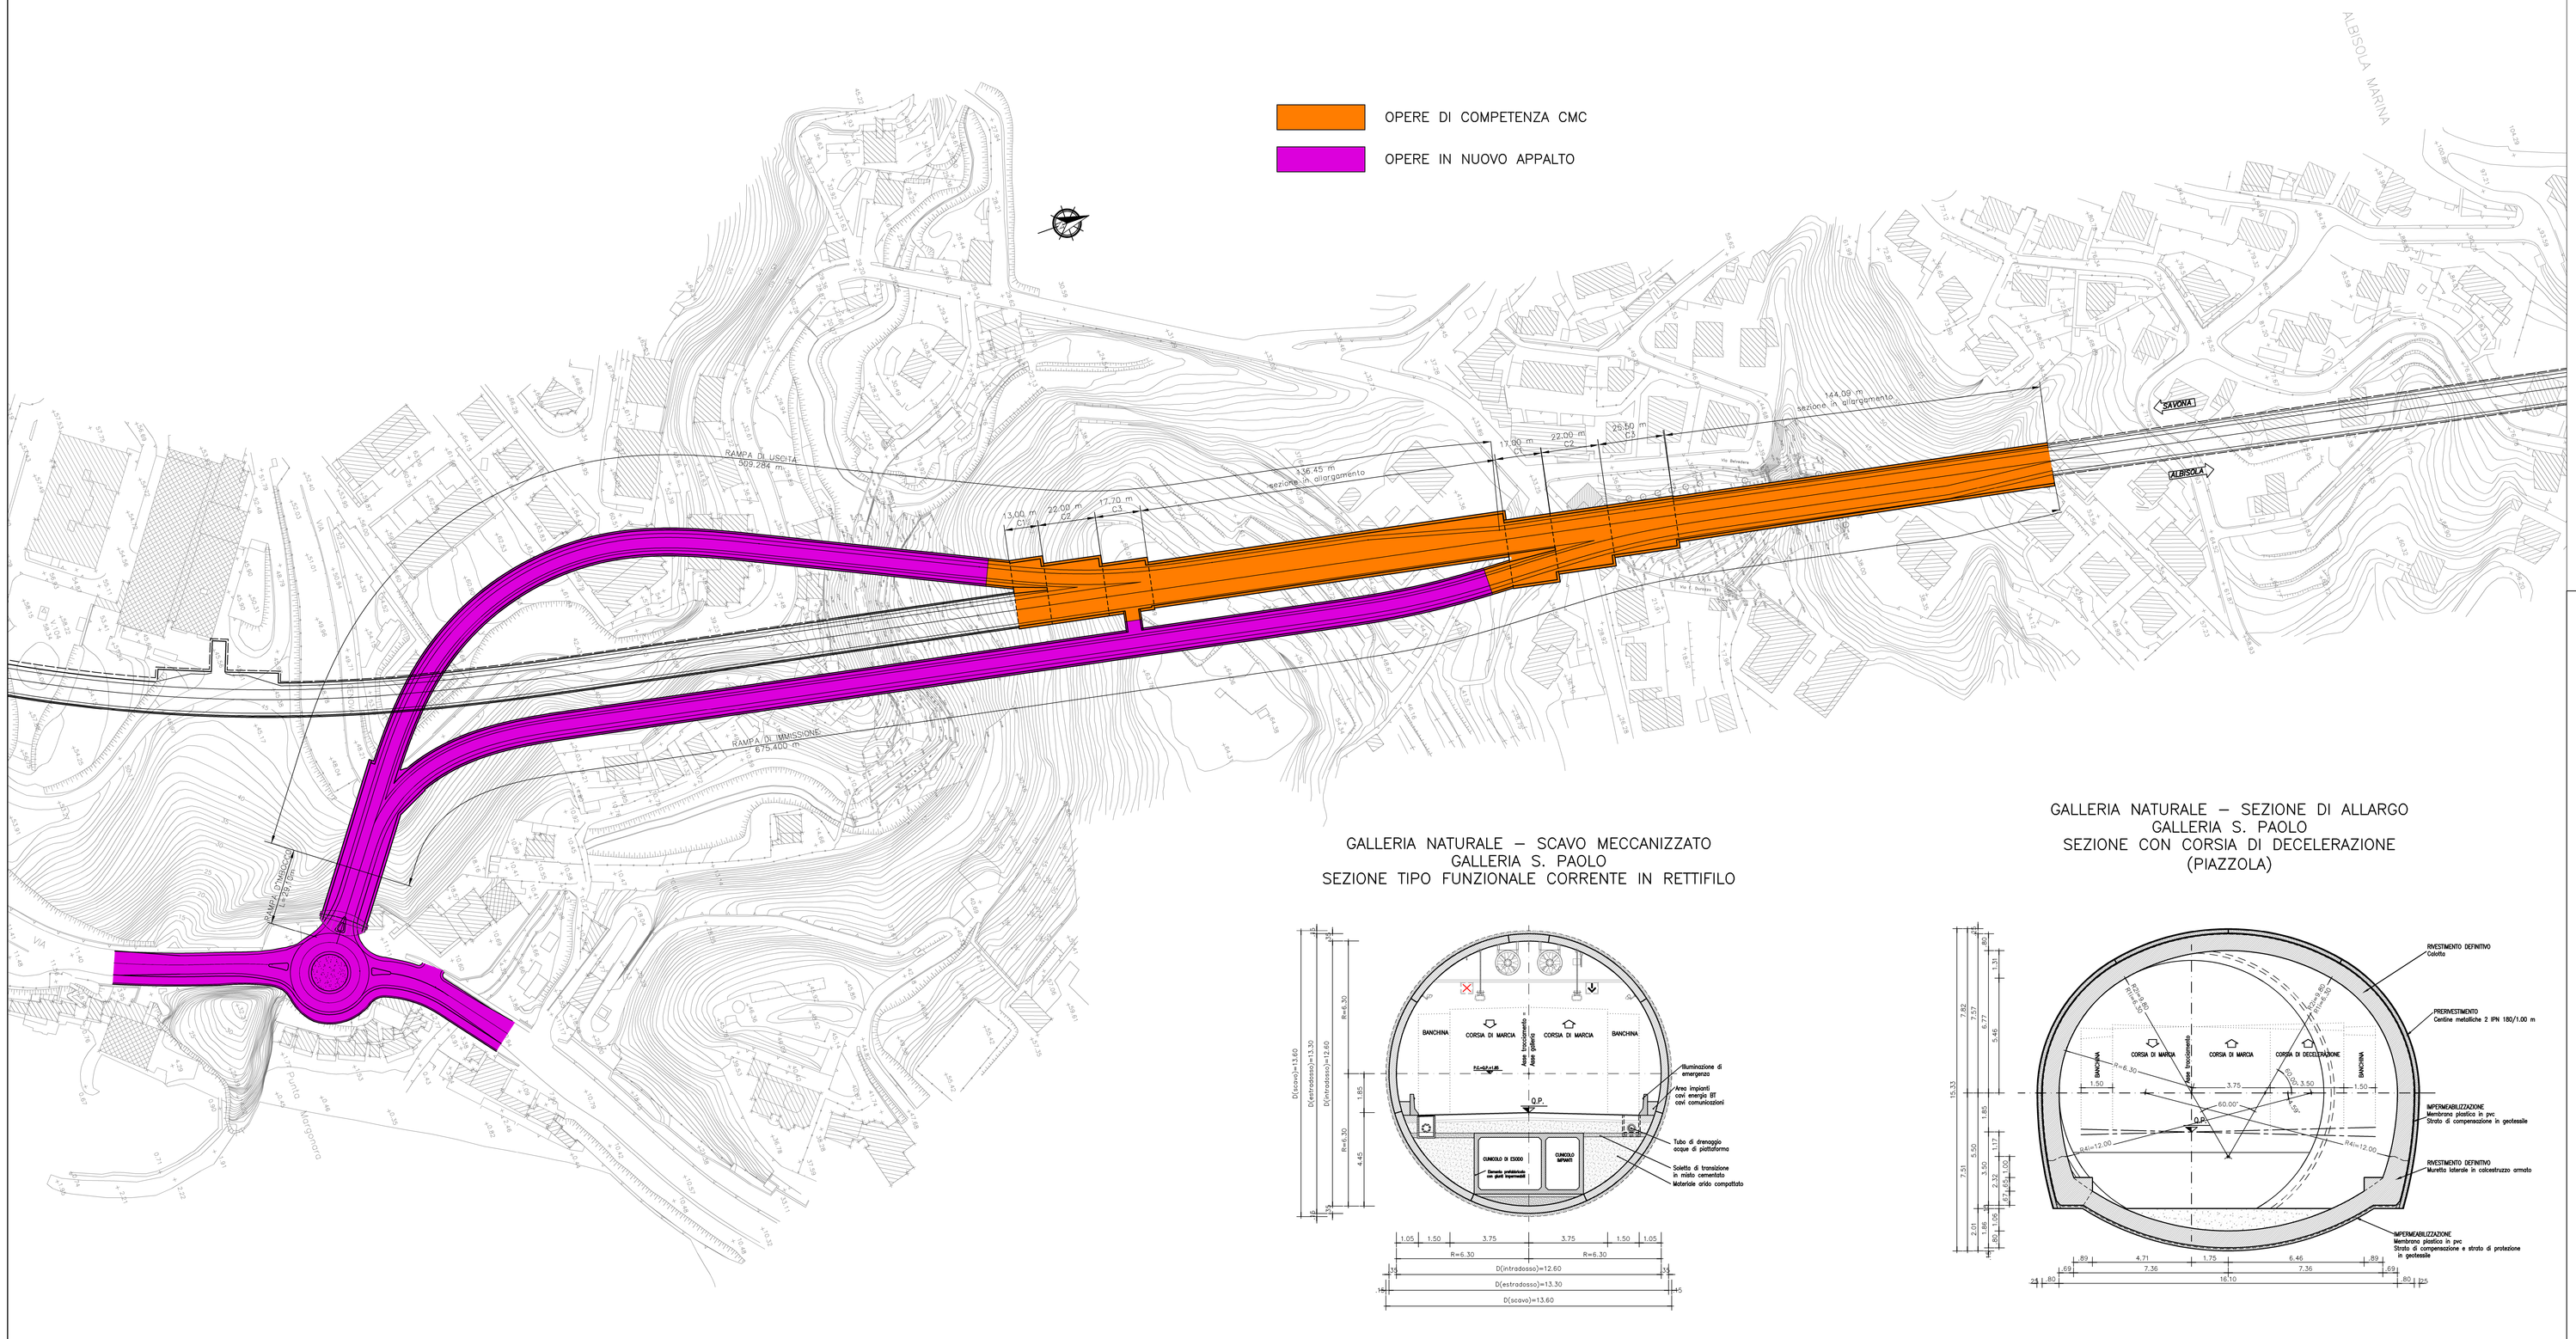

GALLERIA NATURALE – SCAVO MECCANIZZATO
GALLERIA S. PAOLO
SEZIONE TIPO FUNZIONALE CORRENTE IN RETTIFILO

GALLERIA NATURALE – SEZIONE DI ALLARGO
GALLERIA S. PAOLO
SEZIONE CON CORSIA DI DECELERAZIONE
(PIAZZOLA)

Anas SpA

Direzione Centrale Progettazione

S.S. 1 "Nuova Aurelia"

Viabilità di accesso all'hub portuale di Savona

SVINCOLO DI MARGONARA

PROGETTO DEFINITIVO

PROGETTAZIONE: ANAS - DIREZIONE CENTRALE PROGETTAZIONE

I PROGETTISTI:
Ing. FULVIO MARIA SOCCODATO
Ordine Ing. di Roma n. 18881
Ing. ALESSANDRO MICHELI
Ordine Ing. di Roma n. 19654

IL GEOLOGO:
Geol. STEFANO SCRANGELI
Ordine Geol. del Lazio n. 659

IL RESPONSABILE DEL S.I.A.
Ing. GINEVRA BERETTA
Ordine Ing. di Roma n. 20456

IL COORDINATORE PER LA SICUREZZA IN FASE DI PROGETTAZIONE
Geom. FABIO QUONDAM

VISTO: IL RESPONSABILE DEL PROCEDIMENTO :
Ing. NICOLA DIANELLA

GRUPPO DI PROGETTAZIONE ANAS
Ing. Giuseppe Danilo Malgeri – Responsabile Progetto
Ing. Gianfranco Fusani – Strade
Ing. Francesco Primieri – Strade
Ing. Gabriele Giovannini – Cartografia
Ing. Attilio Petrilli – Idraulica
Ing. Pierluigi Fabbro – Interferenze
Geom. Valeria Altamura – Espropri
Ing. Luca Cedrone – Opere in sotterraneo
Ing. Rita Gandolfo – Opere in sotterraneo
Geom. Alessandro Cortese – Opere in sotterraneo
Ing. Pia Isabella – Geotecnica
Ing. Francesco Bezzi – Impianti
Arch. Roberto Foggi – Computi
Geom. Marco Sphuraci – Computi
Geol. Giuseppe Cardillo – Caratterizzazione ambientale

RESPONSABILI DI UNITA'
Ing. Fulvio Maria Soccodato – Ingegneria Territorio
Ing. Alessandro Micheli – Ingegneria Geotecnica e Impianti
Ing. Achille Devitofranceschi – Ingegneria Opere Civili
Geom. Fabio Quondam – Ingegneria Computi, Stime e Capitolati
Geol. Serena Mojetta – Caratterizzazione ambientale

PROTOCOLLO | DATA

OPERE IN SOTTERRANEO

Planimetria di progetto

CODICE PROGETTO				NOME FILE	REVISIONE	SCALA:
PROGETTO	LIV. PROG.	N. PROG.		P00_GN00_OST_PL01_A		
L090	1A	D	1301	CODICE ELAB. P00GN00OSTPL01	A	1:1000

REV.	DESCRIZIONE	DATA	REDATTO	VERIFICATO	APPROVATO
C					
B					
A	EMISSIONE	Ottobre 2013	A. CORTESE	R. GANDOLFO	L. CEDRONE