

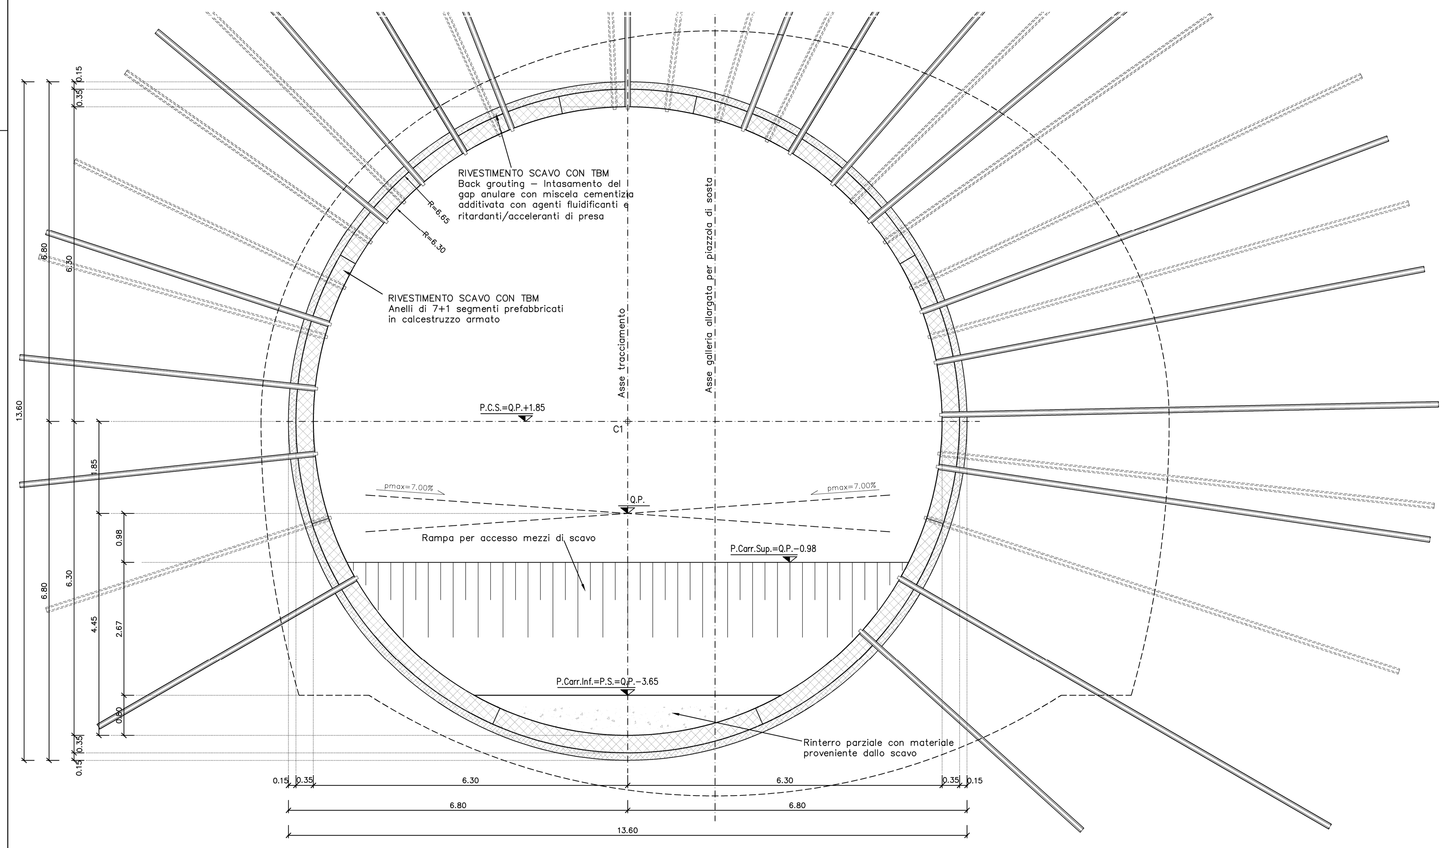


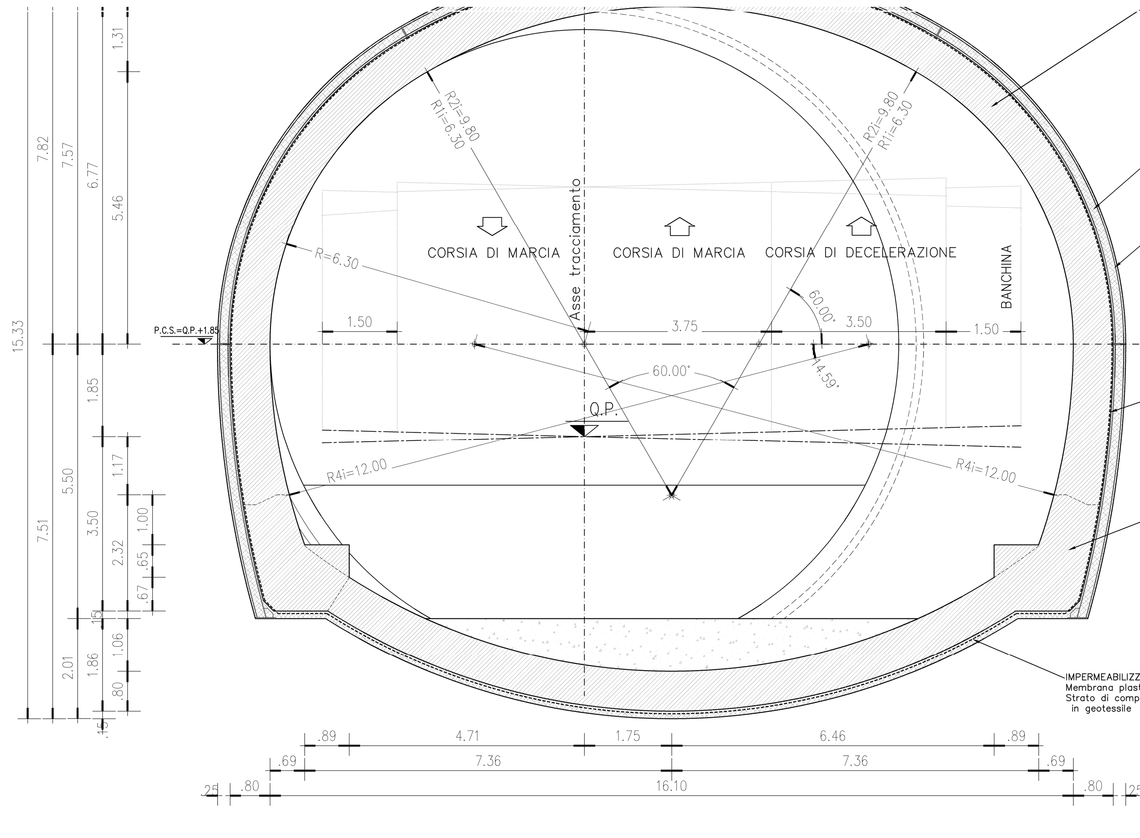

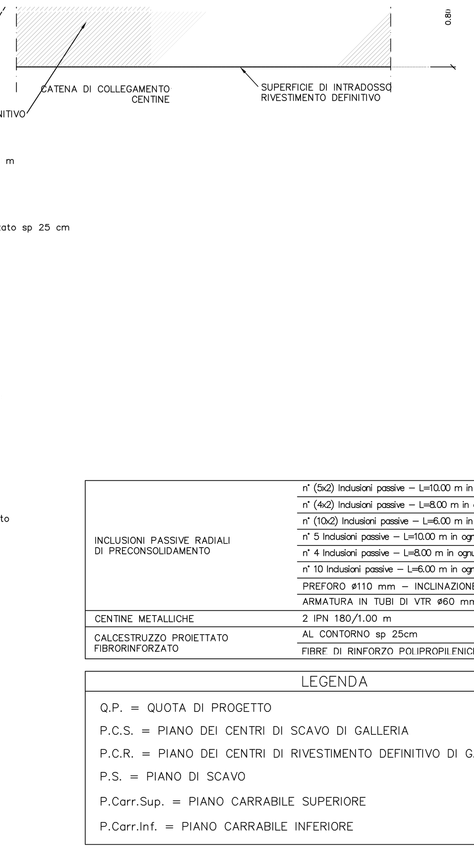

INCLUSIONI PASSIVE RADIALI DI PRECONSOLIDAMENTO	n° (5x2) Inclusioni passive – L=10.00 m in ognuno dei 6 anelli centrali
	n° (4x2) Inclusioni passive – L=8.00 m in ognuno dei 6 anelli centrali
	n° (10x2) Inclusioni passive – L=6.00 m in ognuno dei 6 anelli centrali
	n° 5 Inclusioni passive – L=10.00 m in ognuno dei restanti anelli laterali
	n° 4 Inclusioni passive – L=8.00 m in ognuno dei restanti anelli laterali
	n° 10 Inclusioni passive – L=6.00 m in ognuno dei restanti anelli laterali
	PREFORO ⌀110 mm – INCLINAZIONE VARIABILE
	ARMATURA IN TUBI DI VTR ⌀60 mm sp. 10 mm
CENTINE METALLICHE	2 IPN 180/1.00 m
CALCESTRUZZO PROIETTATO FIBRORINFORZATO	AL CONTORNO sp. 25cm
	FIBRE DI RINFORZO POLIPROPILENICHE

LEGENDA
Q.P. = QUOTA DI PROGETTO
P.C.S. = PIANO DEI CENTRI DI SCAVO DI GALLERIA
P.C.R. = PIANO DEI CENTRI DI RIVESTIMENTO DEFINITIVO DI GALLERIA
P.S. = PIANO DI SCAVO
P.Carr.Sup. = PIANO CARRABILE SUPERIORE
P.Carr.Inf. = PIANO CARRABILE INFERIORE

CALCESTRUZZO PER RIVES
Classe di esposizione: XC2
0.55
Classe di cemento: CEM III
Classe di consistenza: S4

ARMATURA PER RIVESTIMEN
Barre in acciaio B450C

Ana

Viabilità

PROGETTAZIONE

I PROGETTISTI:
Ing. FULVIO MARIA SOCCODATO
D'Ap. Ing. e' Roma n. 18897
Ing. ALESSANDRO MICHELI
Ordine Ing. di Roma n. 19654

IL GEOLOGO:
Geol. STEFANO SORRENTI
Ordine Geol. del Lazio n. 659

IL RESPONSABILE DEL S.I.A.
Ing. CINZIA BERETTA
Ordine Ing. di Roma n. 20458

IL COORDINATORE PER LA SICUREZ
Geom. FABIO GIOVANNI

VISTO: IL RESPONSABILE DEL PROC
Ing. NICOLA D'ANELLA

PROTOCOLLO

Sezione

CODICE PROGETTO
PROGETTO: LQ09 01A
LIV. PROG.: D
N. PR.: 1303

REV.	DESCRIZIONE	EMISSIONE
C		
B		
A		