



PARTICOLARE 1 (BYPASS)

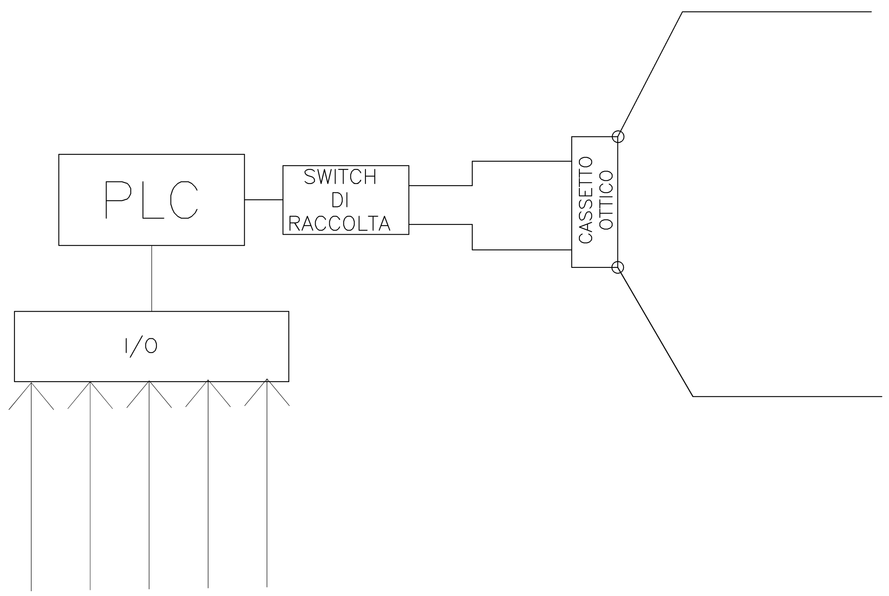

PARTICOLARE 2 (CABINA ROTATORIA MARGONARA)

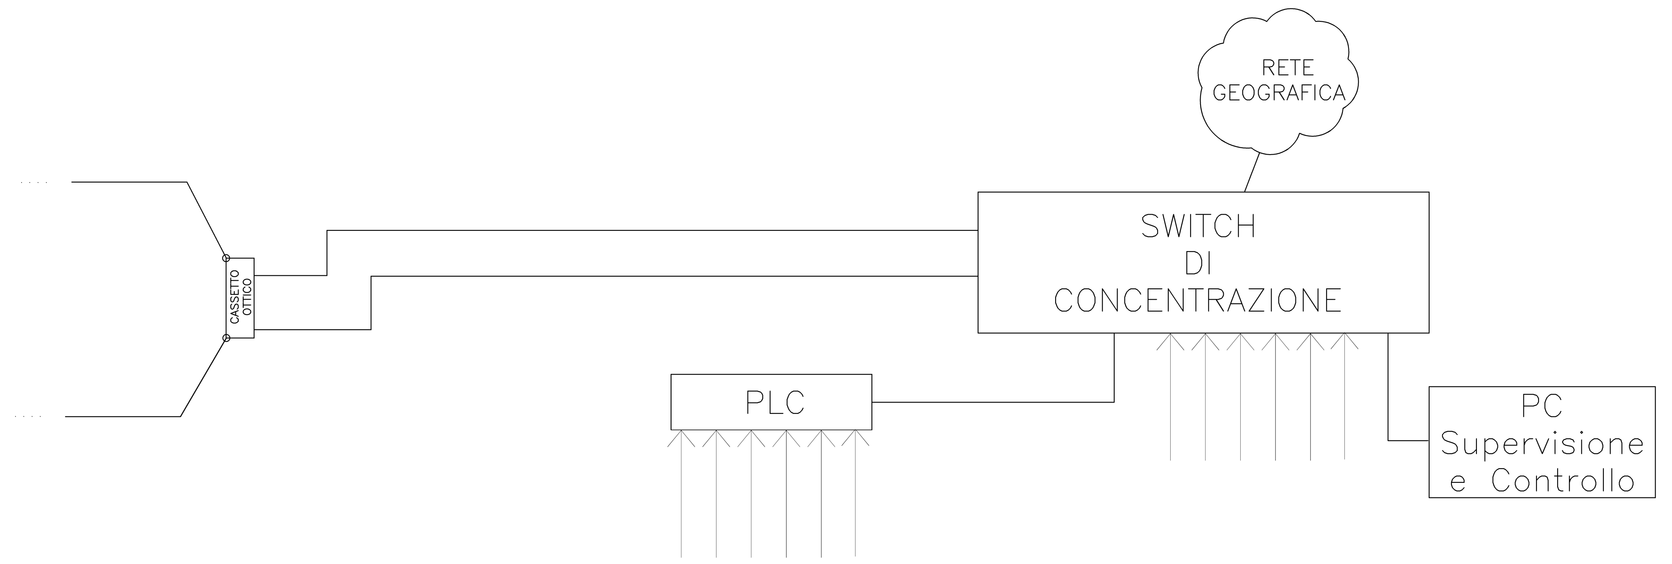

Anas SpA

Direzione Centrale Progettazione

S.S. 1 "Nuova Aurelia"

Viabilità di accesso all'hub portuale di Savona

SVINCOLO DI MARGONARA

PROGETTO DEFINITIVO

PROGETTAZIONE: ANAS - DIREZIONE CENTRALE PROGETTAZIONE

I PROGETTISTI: *Ing. FILIPO MARIA SOCCODATO* *Ordine Ing. di Roma n. 18861* *Ing. ALESSANDRO MICHELI* *Ordine Ing. di Roma n. 19654*	**GRUPPO DI PROGETTAZIONE ANAS** *Ing. Giuseppe Danilo Malgeri – Responsabile Progetto* *Ing. Gianfranco Fusoni – Strade* *Ing. Francesco Primieri – Strade* *Ing. Gabriele Giovannini – Cartografia* *Ing. Attilio Petrilla – Idraulica* *Ing. Pierluigi Fabbro – Interferenze* *Geom. Valerio Altomare – Espropri* *Ing. Luca Ledrone – Opere in sotterraneo* *Ing. Rita Gandolfo – Opere in sotterraneo* *Geom. Alessandro Cortese – Opere in sotterraneo* *Ing. Pio Iasiello – Geotecnica* *Ing. Francesco Bezzi – Impianti* *Arch. Roberto Poggi – Computi* *Geom. Marco Spinucci – Computi* *Geol. Giuseppe Carollo – Caratterizzazione ambientale*
IL GEOLOGO: *Geol. STEFANO SERANGELI* *Ordine Geol. del Lazio n. 659*	
IL RESPONSABILE DEL S.I.A. *Ing. GINEVRA BERETTA* *Ordine Ing. di Roma n. 20456*	
IL COORDINATORE PER LA SICUREZZA IN FASE DI PROGETTAZIONE *Geom. FABIO QUONDAM*	
VISTO: IL RESPONSABILE DEL PROCEDIMENTO : *Ing. NICOLA DIANELLA*	RESPONSABILI DI UNITA' *Ing. Fulvio Maria Soccodato – Ingegneria Territorio* *Ing. Alessandro Micheli – Ingegneria Geotecnica e Impianti* *Ing. Achille Devitofranceschi – Ingegneria Opere Civili* *Geom. Fabio Quondam – Ingegneria Computi, Stime e Capitolati* *Geol. Serena Mojetta – Caratterizzazione ambientale*
PROTOCOLLO / **DATA**	

IMPIANTI

Architettura generale dorsale F.O.

CODICE PROGETTO				NOME FILE	REVISIONE	SCALA:
PROGETTO	LIV. PROG.	N. PROG.		T00_GN00_IMP_DT03_A		
L0901A	D	1301	CODICE ELAB.	T00GN00IMPDT03	A	--

REV.	DESCRIZIONE	DATA	REDATTO	VERIFICATO	APPROVATO
C					
B					
A	EMISSIONE	Ottobre 2013	P. VALERIO	F. BEZZI	A. MICHELI