

PLANIMETRIA
SCALA 1:200

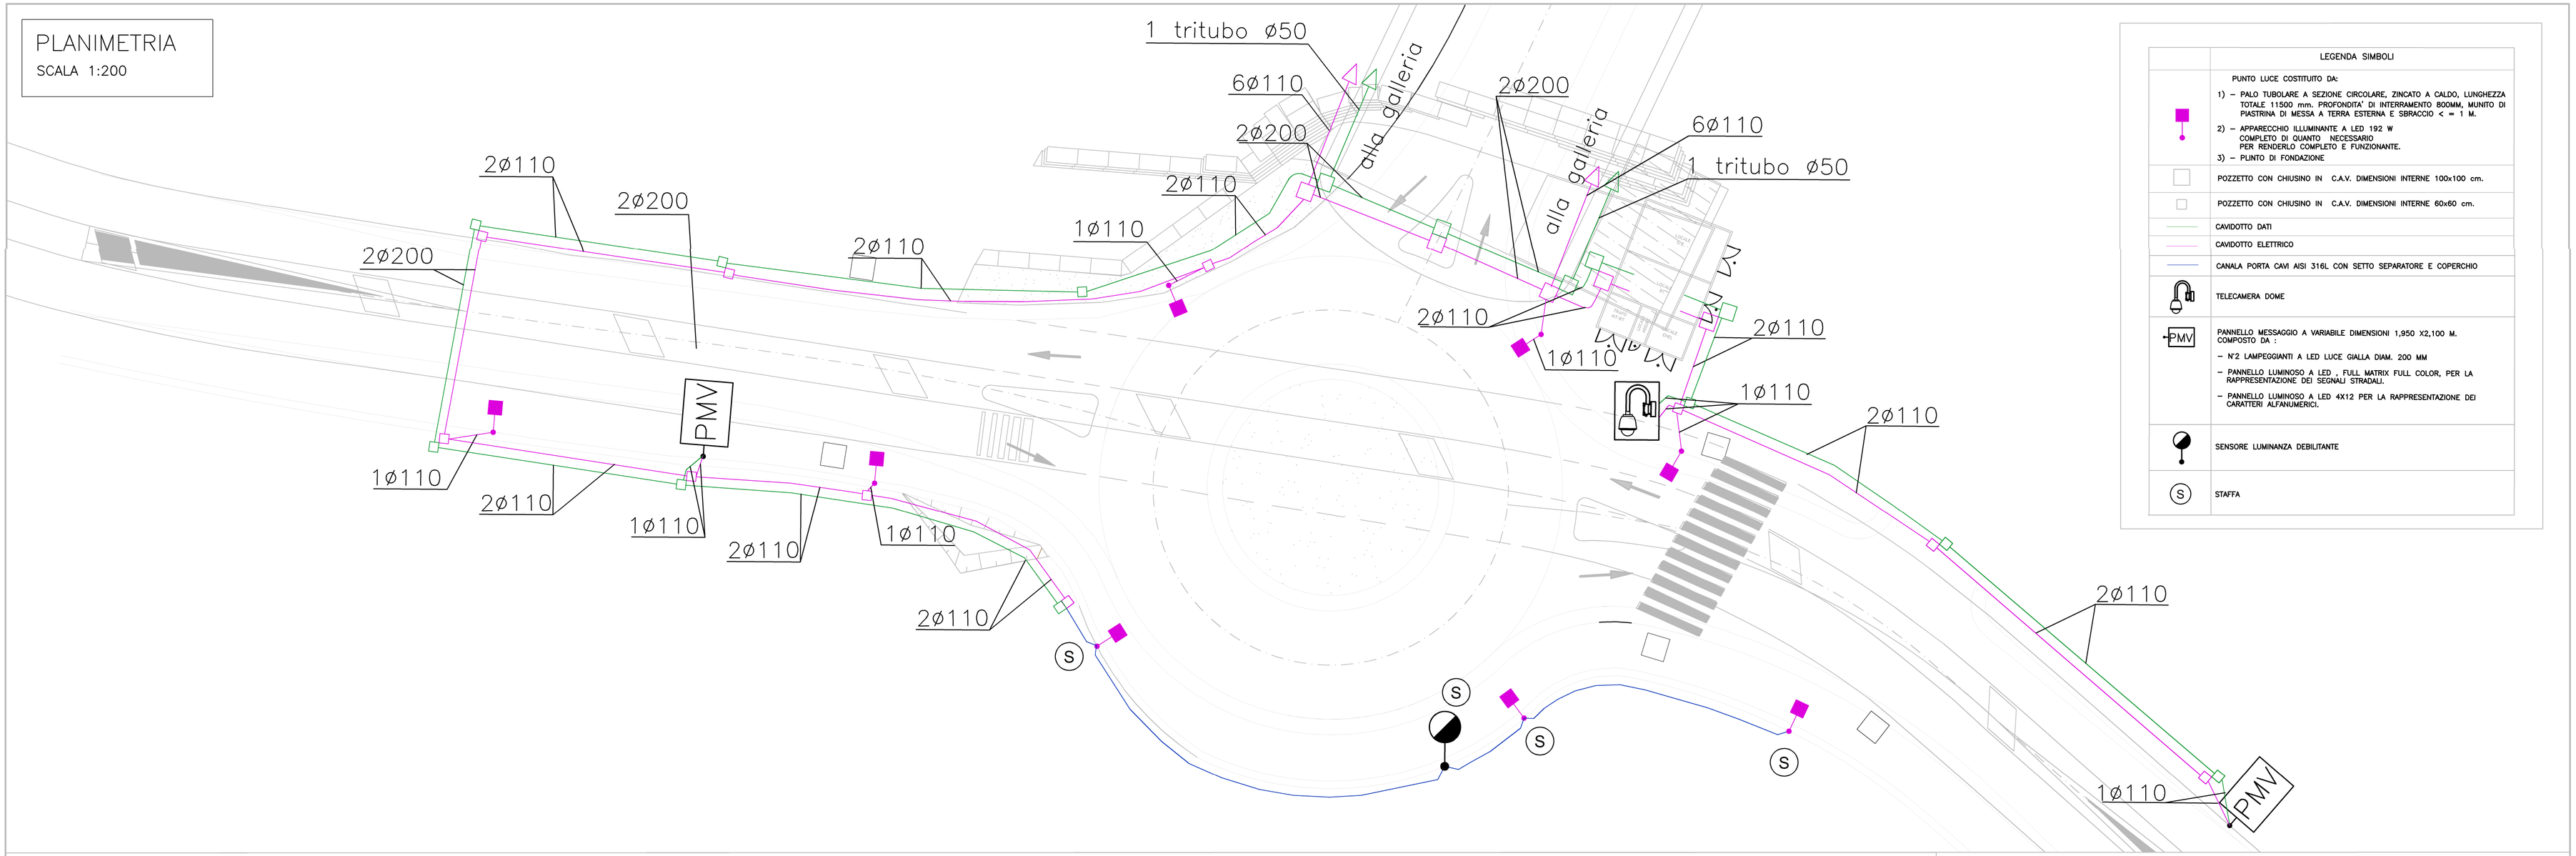

LEGENDA SIMBOLI

- PUNTO LUCE COSTITUITO DA:
  1) – PALO TUBOLARE A SEZIONE CIRCOLARE, ZINCATO A CALDO, LUNGHEZZA TOTALE 11500 mm. PROFONDITA' DI INTERRAMENTO 800MM, MUNITO DI PIASTRINA DI MESSA A TERRA ESTERNA E SBRACCIO < = 1 M.
  2) – APPARECCHIO ILLUMINANTE A LED 192 W COMPLETO DI QUANTO NECESSARIO PER RENDERLO COMPLETO E FUNZIONANTE.
  3) – PLINTO DI FONDAZIONE
- POZZETTO CON CHIUSINO IN C.A.V. DIMENSIONI INTERNE 100x100 cm.
- POZZETTO CON CHIUSINO IN C.A.V. DIMENSIONI INTERNE 60x60 cm.
- CAVIDOTTO DATI
- CAVIDOTTO ELETTRICO
- CANALA PORTA CAVI AISI 316L CON SETTO SEPARATORE E COPERCHIO
- TELECAMERA DOME
- PMV — PANNELLO MESSAGGIO A VARIABILE DIMENSIONI 1,950 X2,100 M. COMPOSTO DA :
  – N°2 LAMPEGGIANTI A LED LUCE GIALLA DIAM. 200 MM
  – PANNELLO LUMINOSO A LED , FULL MATRIX FULL COLOR, PER LA RAPPRESENTAZIONE DEI SEGNALI STRADALI.
  – PANNELLO LUMINOSO A LED 4X12 PER LA RAPPRESENTAZIONE DEI CARATTERI ALFANUMERICI.
- SENSORE LUMINANZA DEBILITANTE
- S — STAFFA

PARTICOLARE IMBOCCO GALLERIA – (SCALA 1:50)

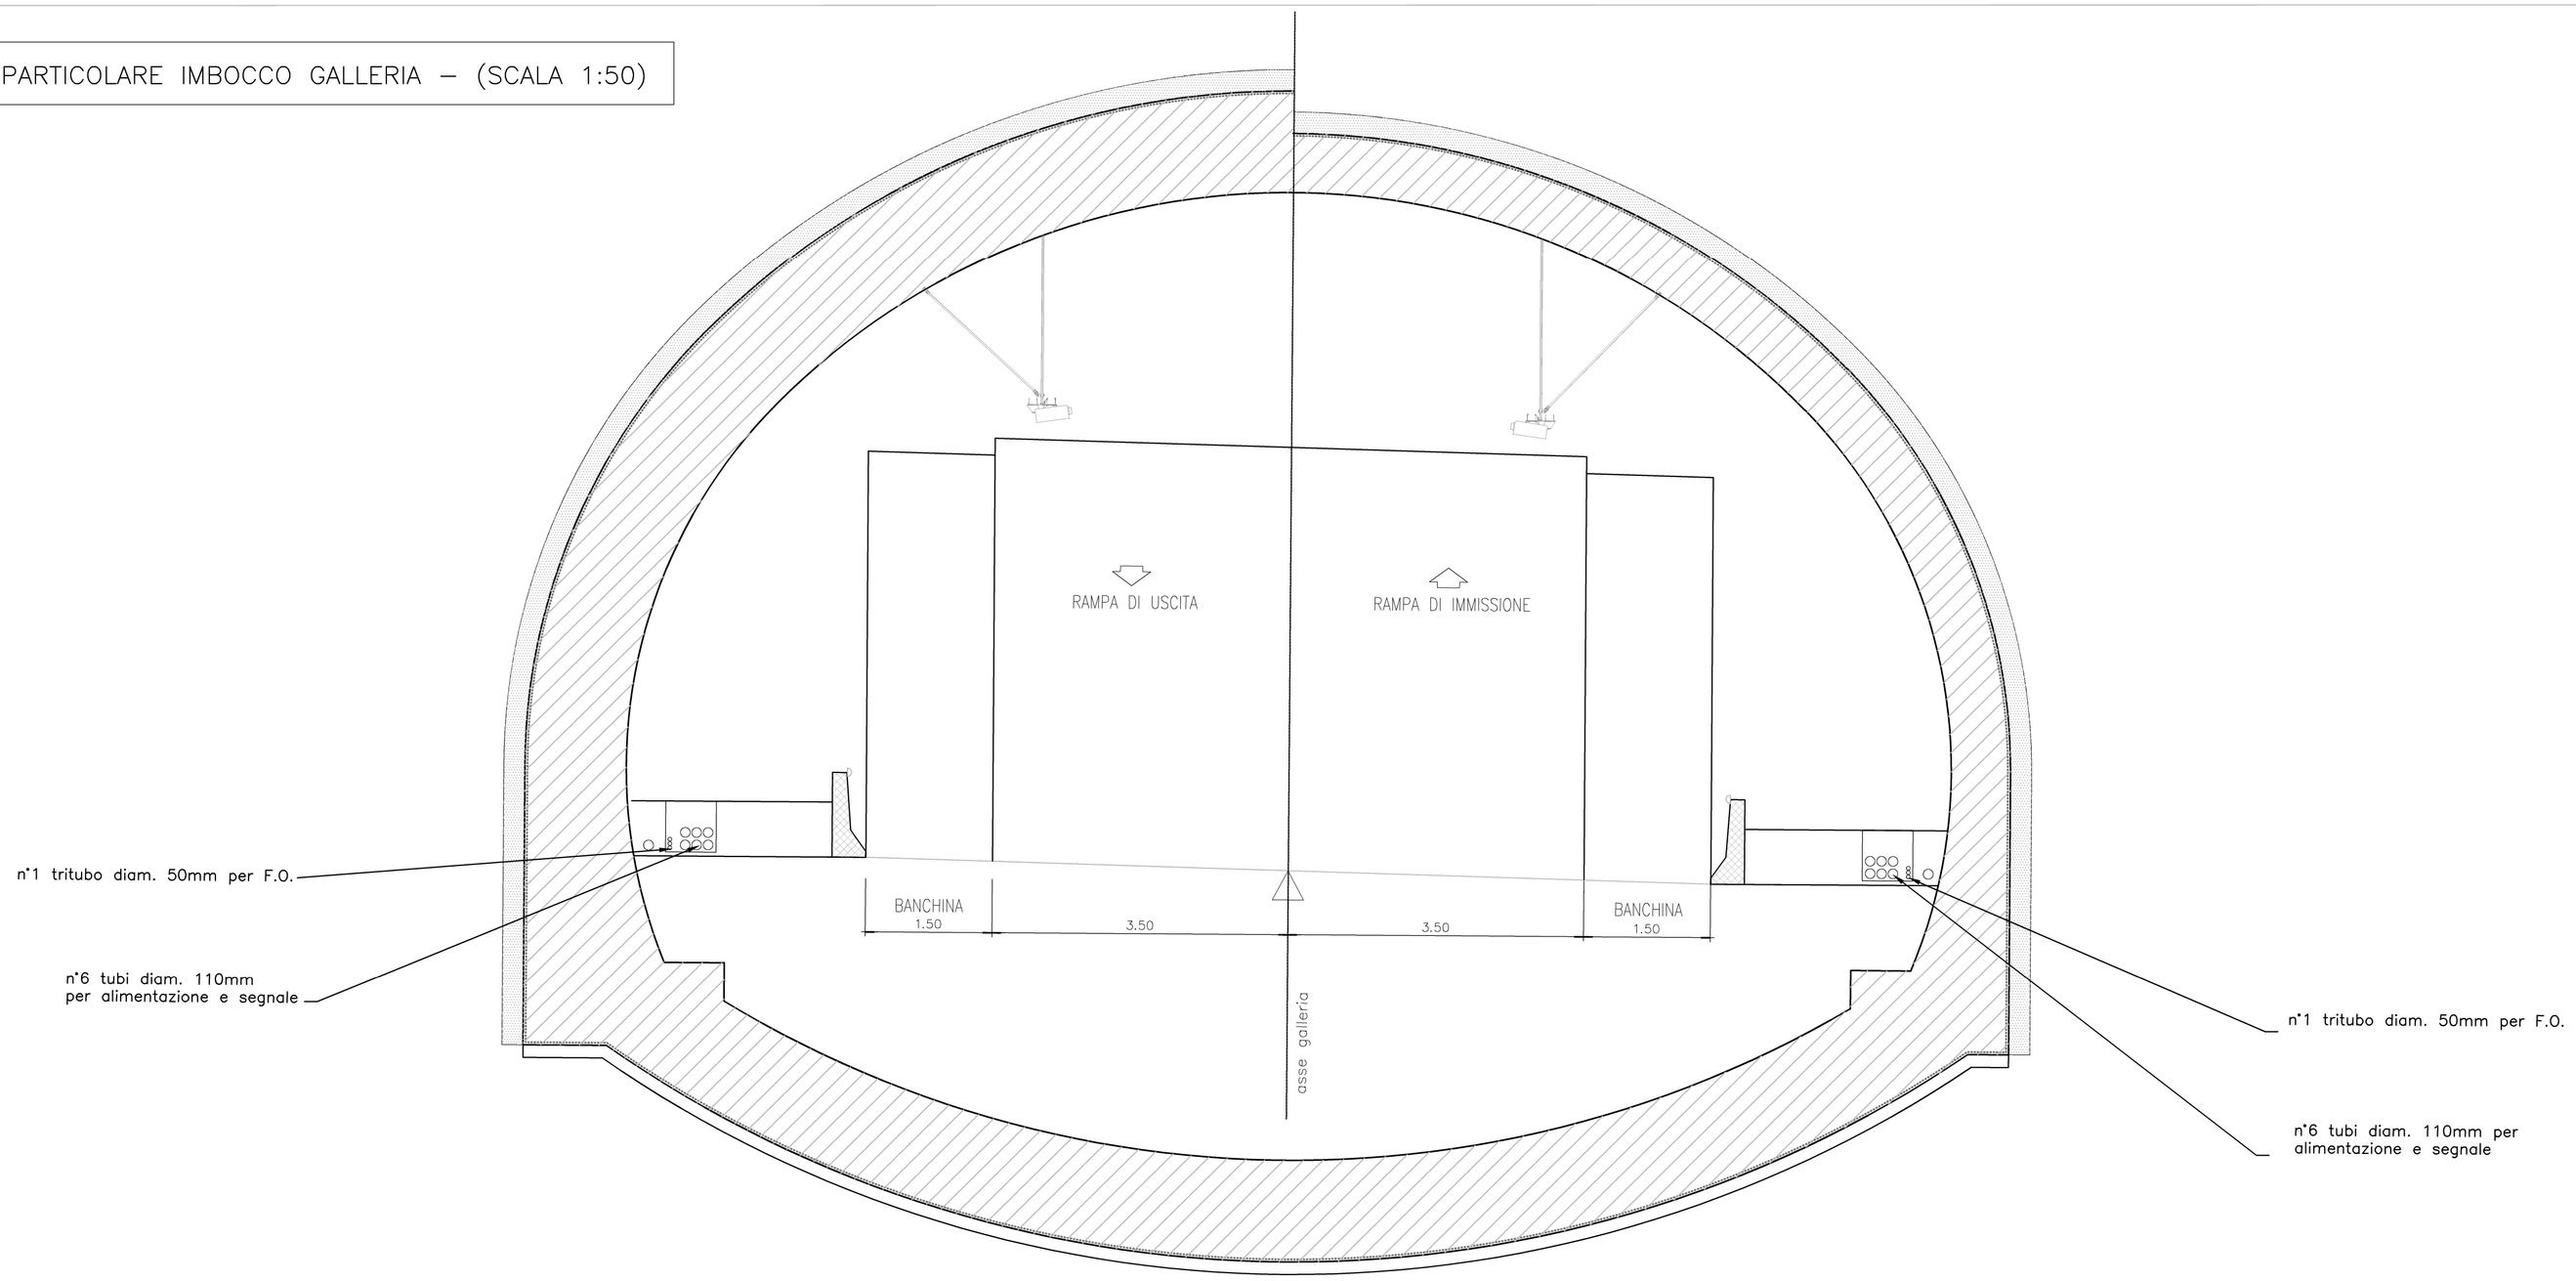

Anas SpA
Direzione Centrale Progettazione

S.S. 1 "Nuova Aurelia"
Viabilità di accesso all'hub portuale di Savona

SVINCOLO DI MARGONARA

PROGETTO DEFINITIVO

PROGETTAZIONE: ANAS - DIREZIONE CENTRALE PROGETTAZIONE

I PROGETTISTI:
Ing. FULVIO MARIA SOCCODATO
Ordine Ing. di Roma n. 18861
Ing. ALESSANDRO MICHELI
Ordine Ing. di Roma n. 19654

IL GEOLOGO:
Geol. STEFANO SERANGELI
Ordine Geol. del Lazio n. 659

IL RESPONSABILE DEL S.I.A.
Ing. GINEVRA BERETTA
Ordine Ing. di Roma n. 20458

IL COORDINATORE PER LA SICUREZZA IN FASE DI PROGETTAZIONE
Geom. FABIO QUONDAM

VISTO: IL RESPONSABILE DEL PROCEDIMENTO :
Ing. NICOLA DINNELLA

PROTOCOLLO | DATA

GRUPPO DI PROGETTAZIONE ANAS
Ing. Giuseppe Danilo Malgeri – Responsabile Progetto
Ing. Gianfranco Fusani – Strade
Ing. Francesco Primieri – Strade
Ing. Gabriele Giovannini – Cartografia
Ing. Attilio Petrillo – Idraulica
Ing. Pierluigi Fabbro – Interferenze
Geom. Valerio Altomare – Espropri
Ing. Luca Cedrone – Opere in sotterraneo
Ing. Rita Gandolfo – Opere in sotterraneo
Geom. Alessandro Cortese – Opere in sotterraneo
Ing. Pia Iasiello – Geotecnica
Ing. Francesco Bezzi – Impianti
Arch. Roberto Roggi – Computi
Geom. Marco Spinucci – Computi
Geol. Giuseppe Cardillo – Caratterizzazione ambientale

RESPONSABILI DI UNITA'
Ing. Fulvio Maria Soccodato – Ingegneria Territorio
Ing. Alessandro Micheli – Ingegneria Geotecnica e Impianti
Ing. Achille Devitofranceschi – Ingegneria Opere Civili
Geom. Fabio Quondam – Ingegneria Computi, Stime e Capitolati
Geol. Serena Mojetta – Caratterizzazione ambientale

IMPIANTI
Impianto di illuminazione rotatoria Margonara
Disposizione apparecchi di illuminazione

CODICE PROGETTO (PROGETTO / LIV. PROG. / N. PROG.)	NOME FILE	REVISIONE	SCALA:
L0901A / D / 1301	T00_GN00_IMP_LF03_A CODICE ELAB. T00GN00IMPLF03	A	--

REV.	DESCRIZIONE	DATA	REDATTO	VERIFICATO	APPROVATO
C					
B					
A	EMISSIONE	Ottobre 2013	P. VALERIO	F. BEZZI	A. MICHELI