
PLANIMETRIA


SCALA 1:500




PARTICOLARE IMBOCCO GALLERIA – (SCALA 1:100)

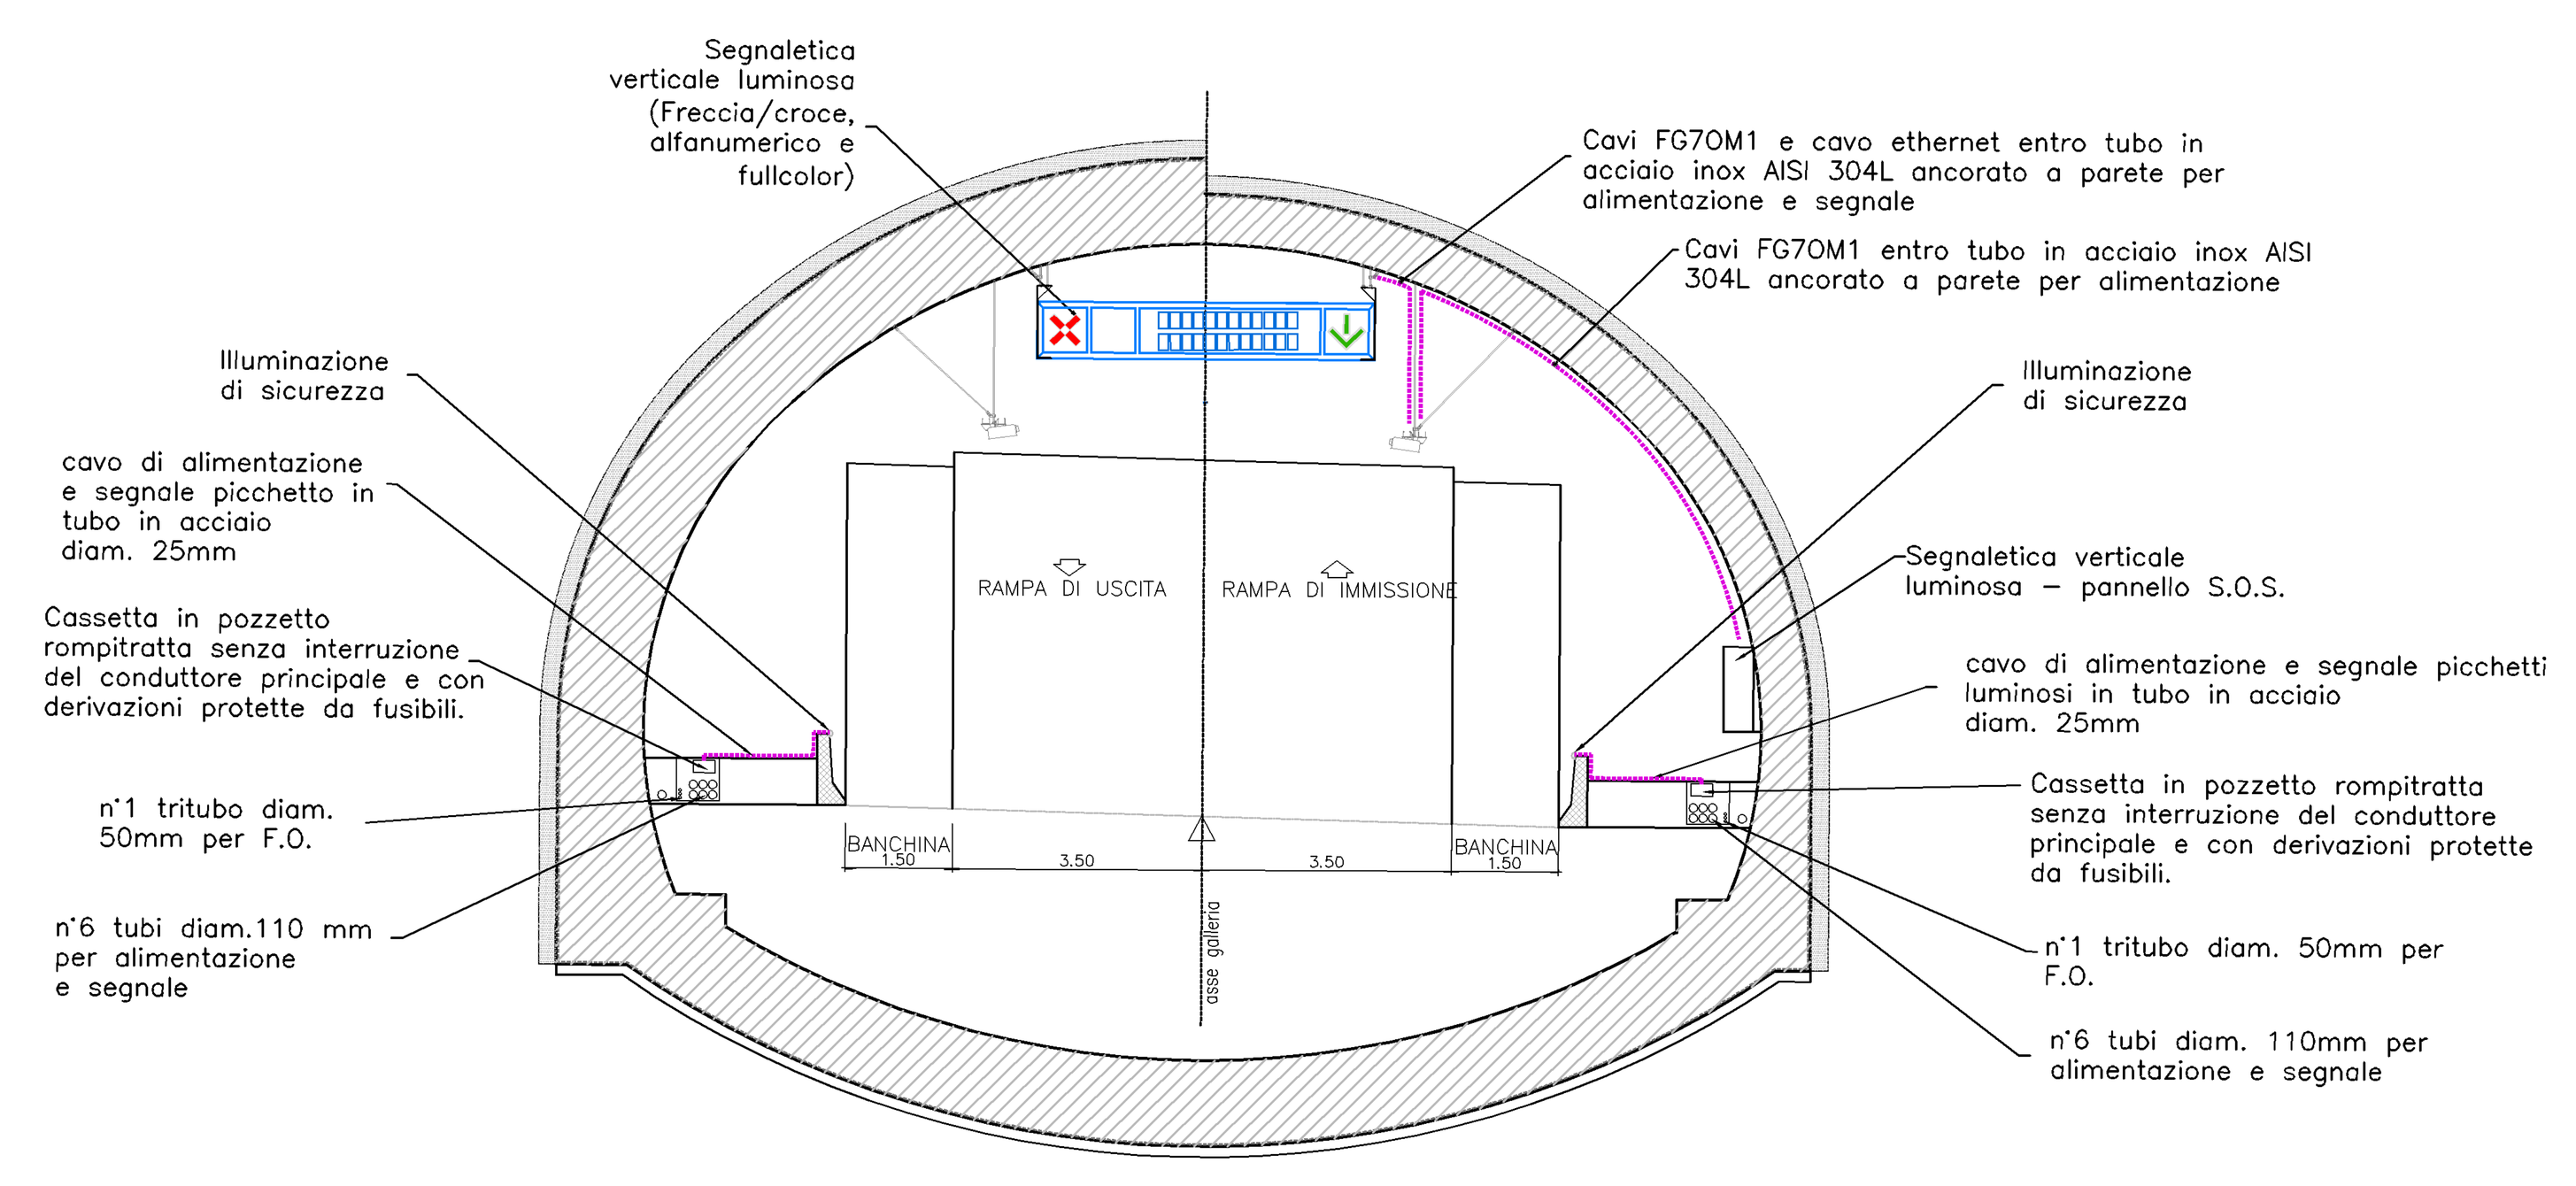


PARTICOLARE TIPO 1 – (SCALA 1:100)

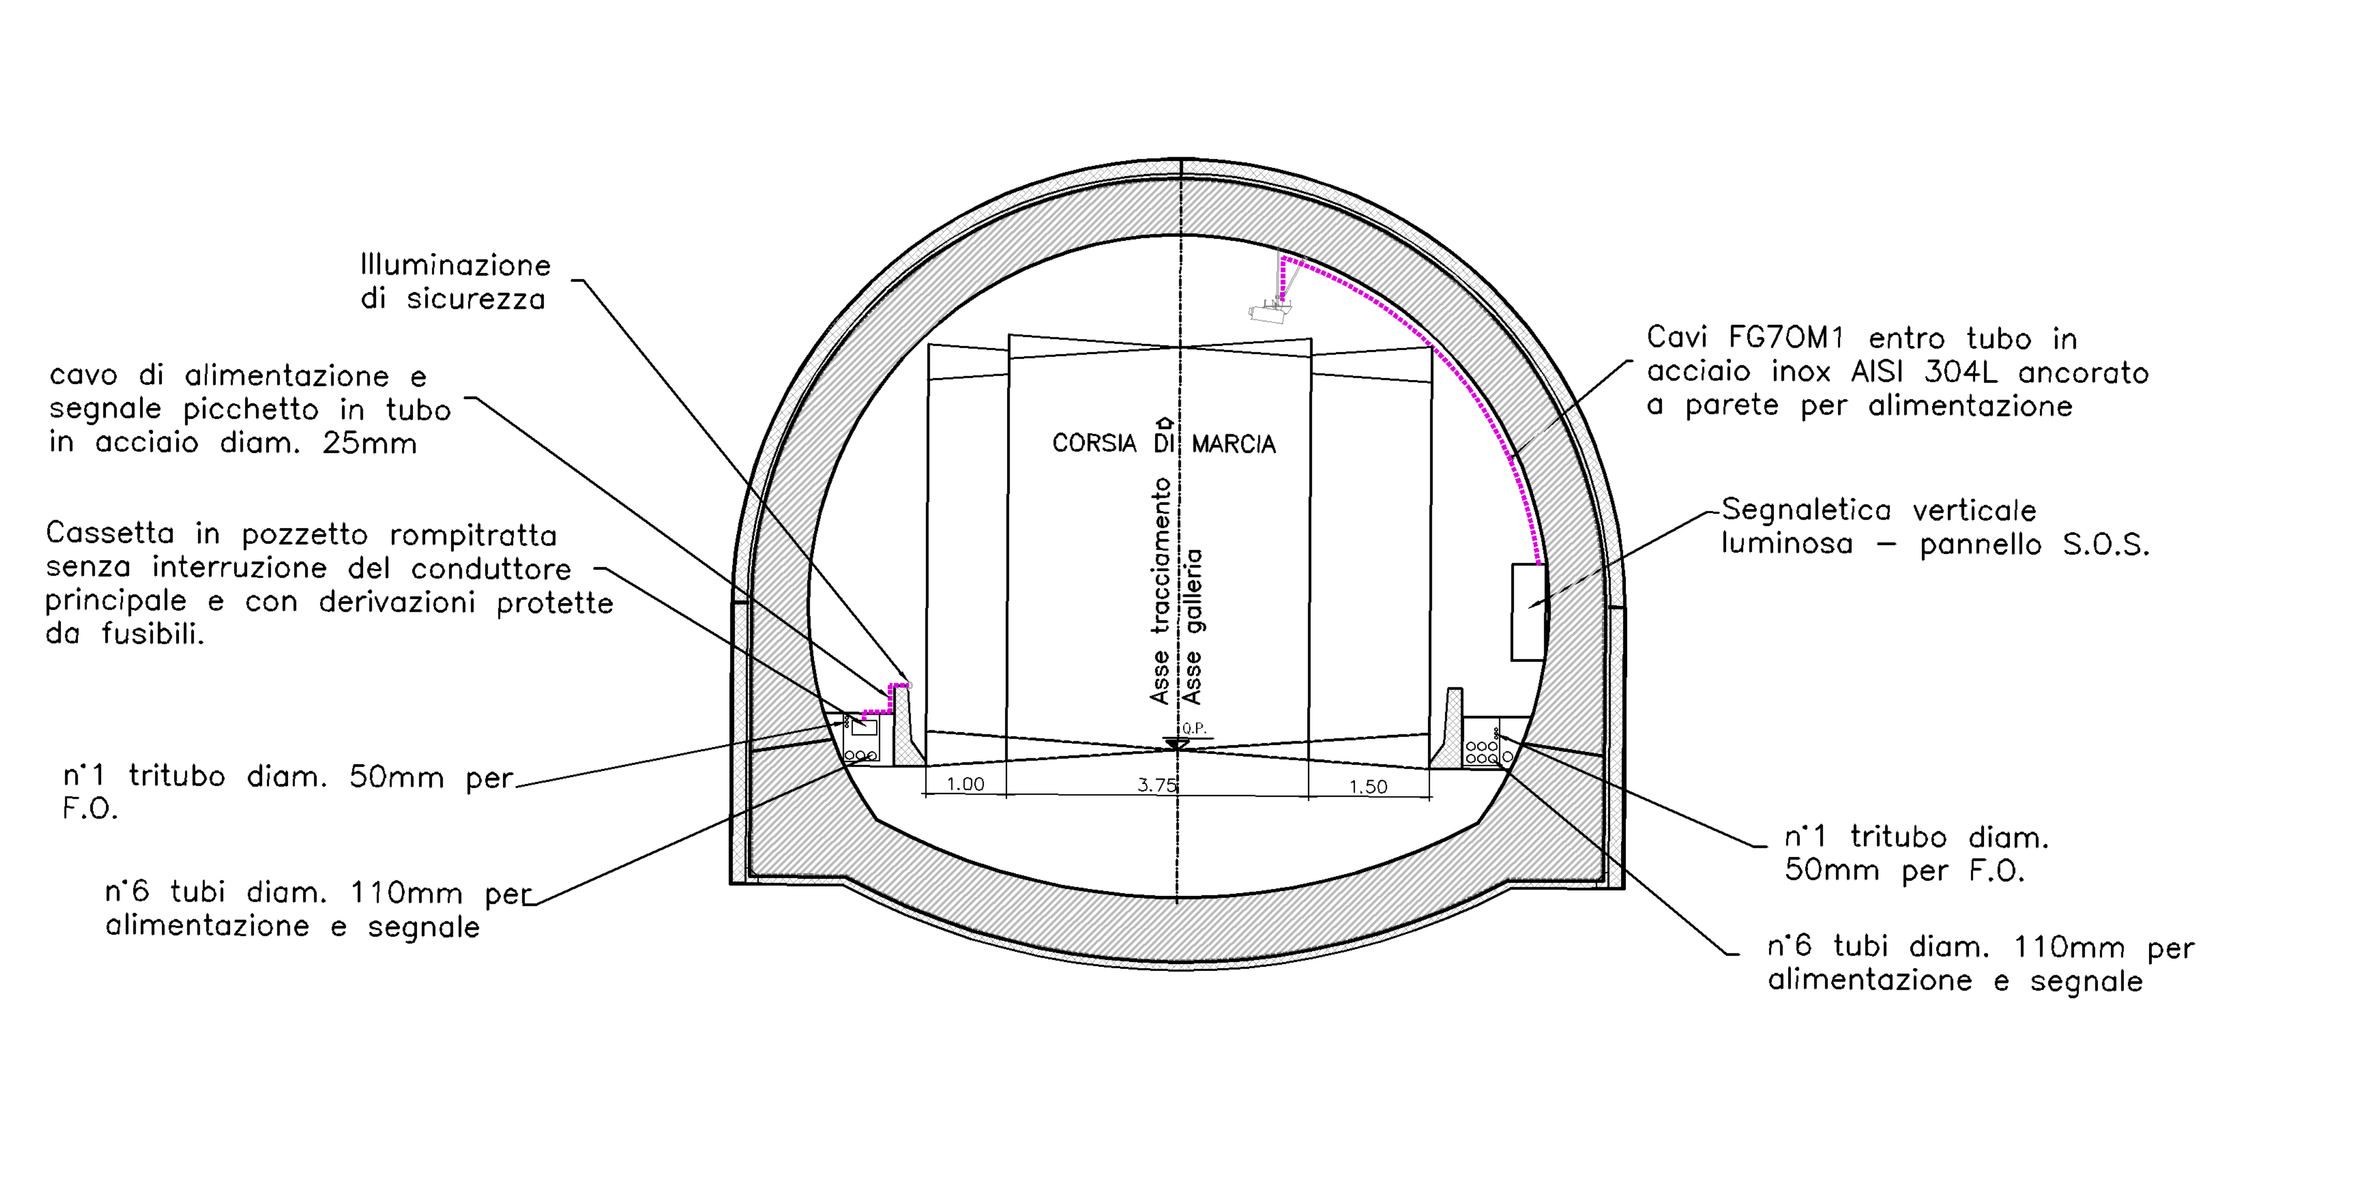


PARTICOLARE TIPO 2 – (SCALA 1:100)

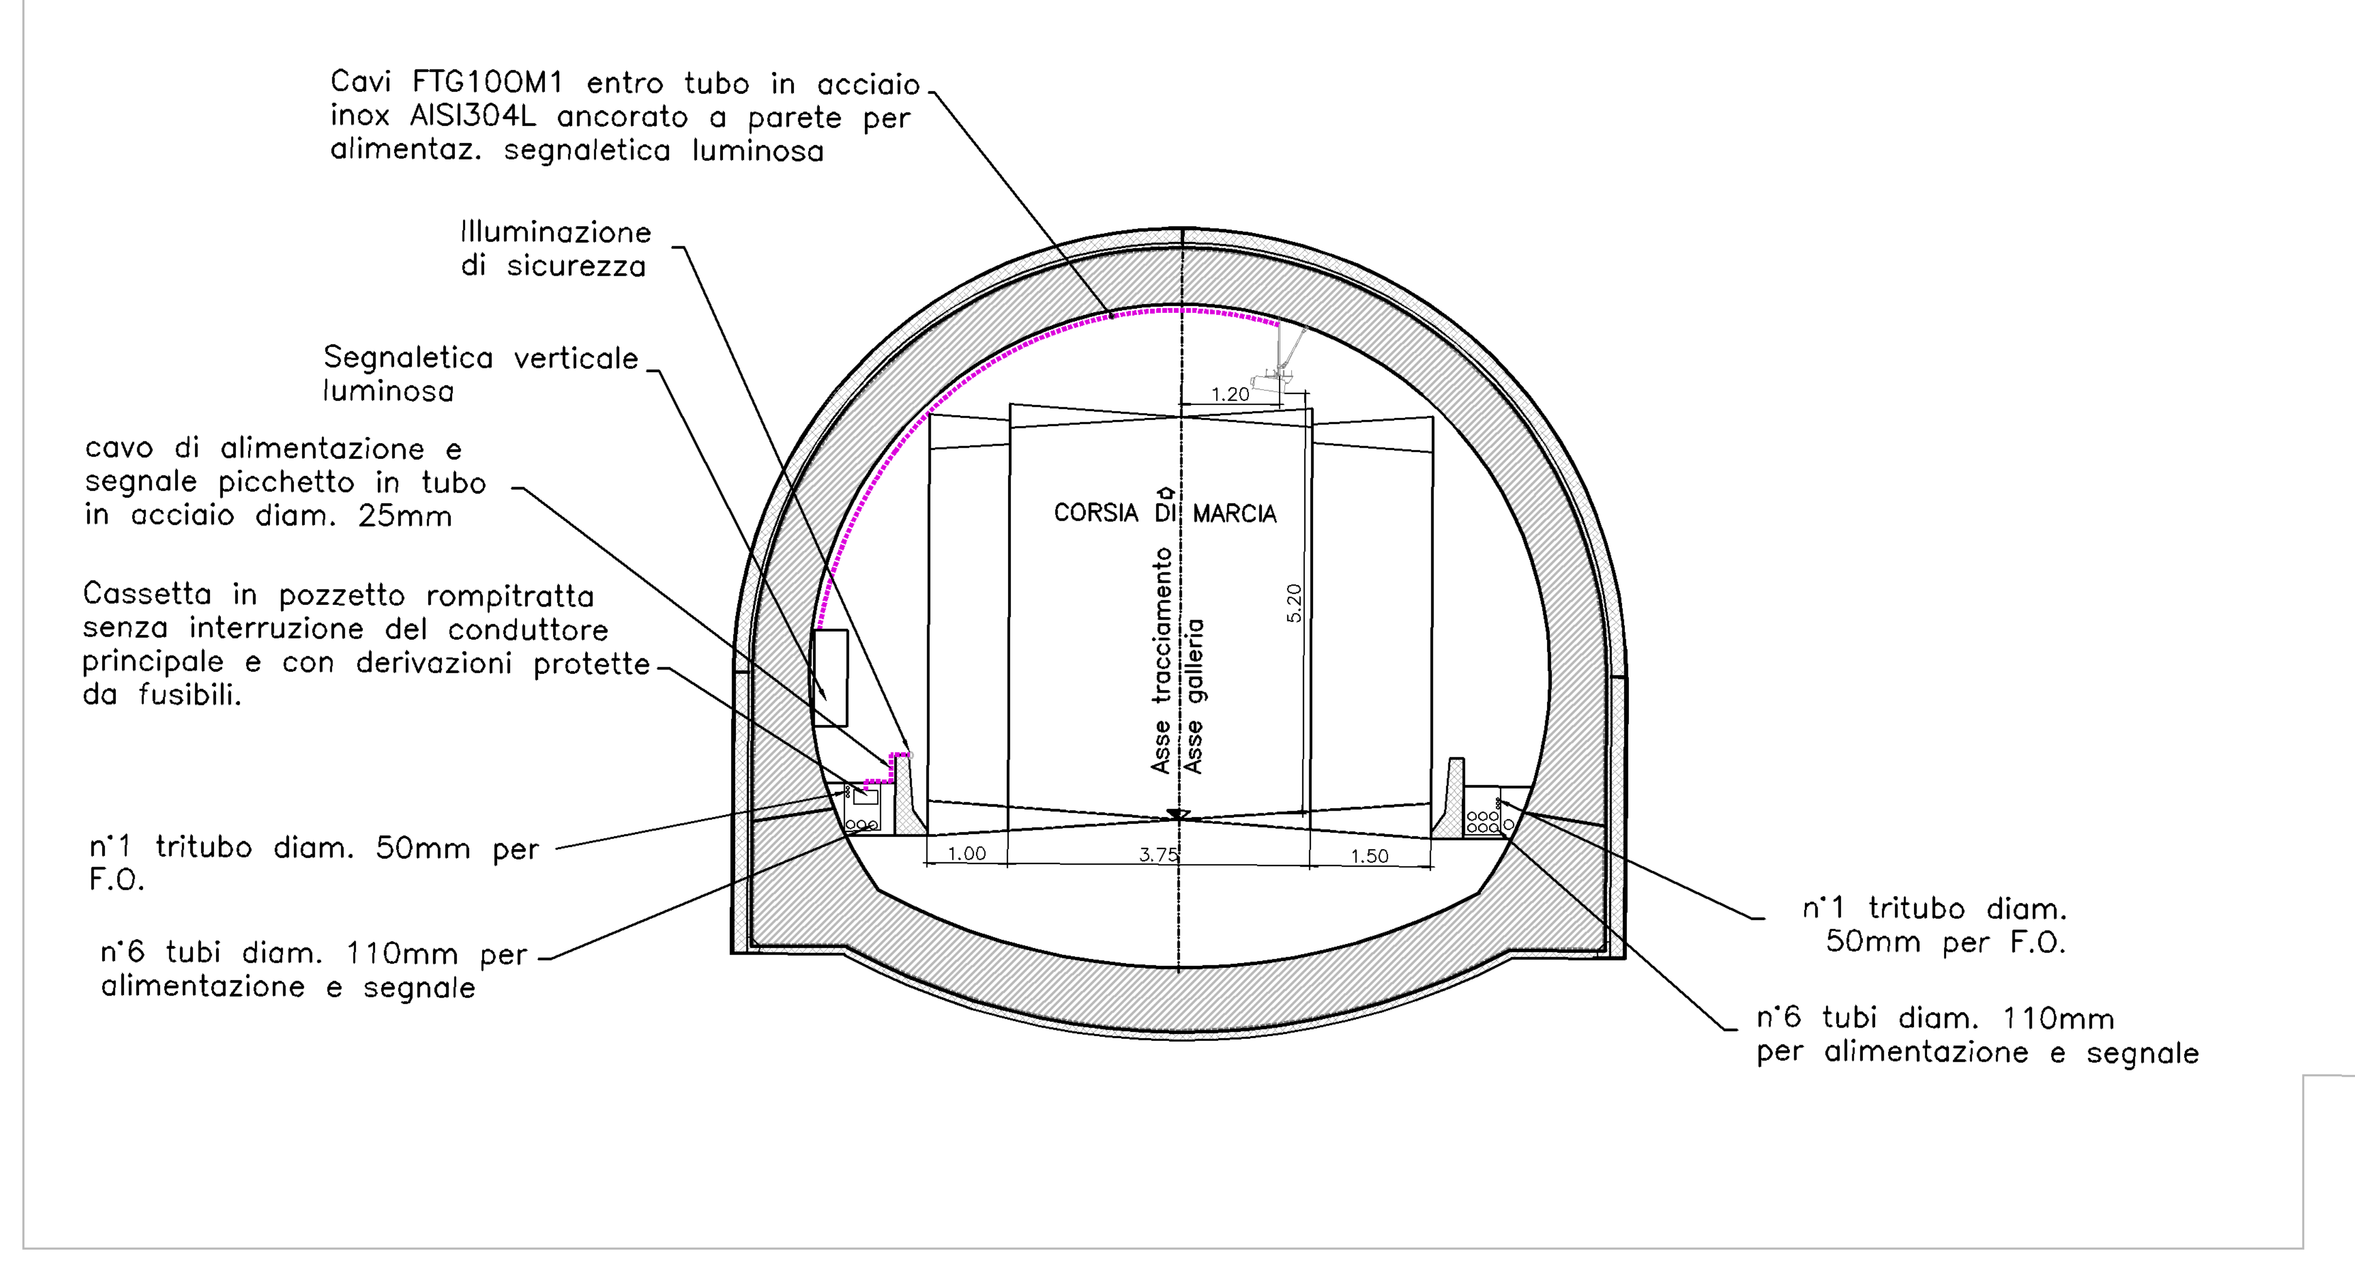


PARTICOLARE DERIVAZIONE CARTELLI LUMINOSI

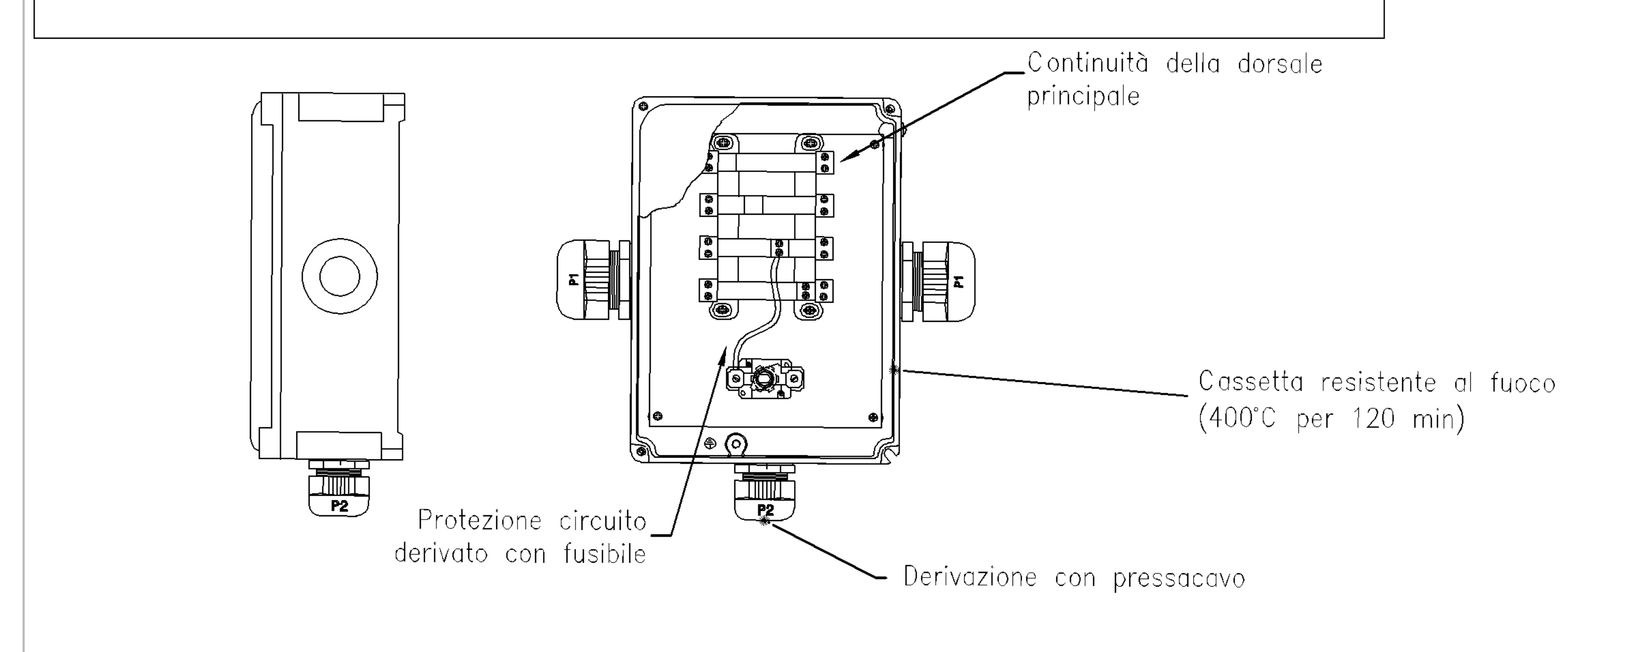

PARTICOLARE TIPO 3 – (SCALA 1:100)

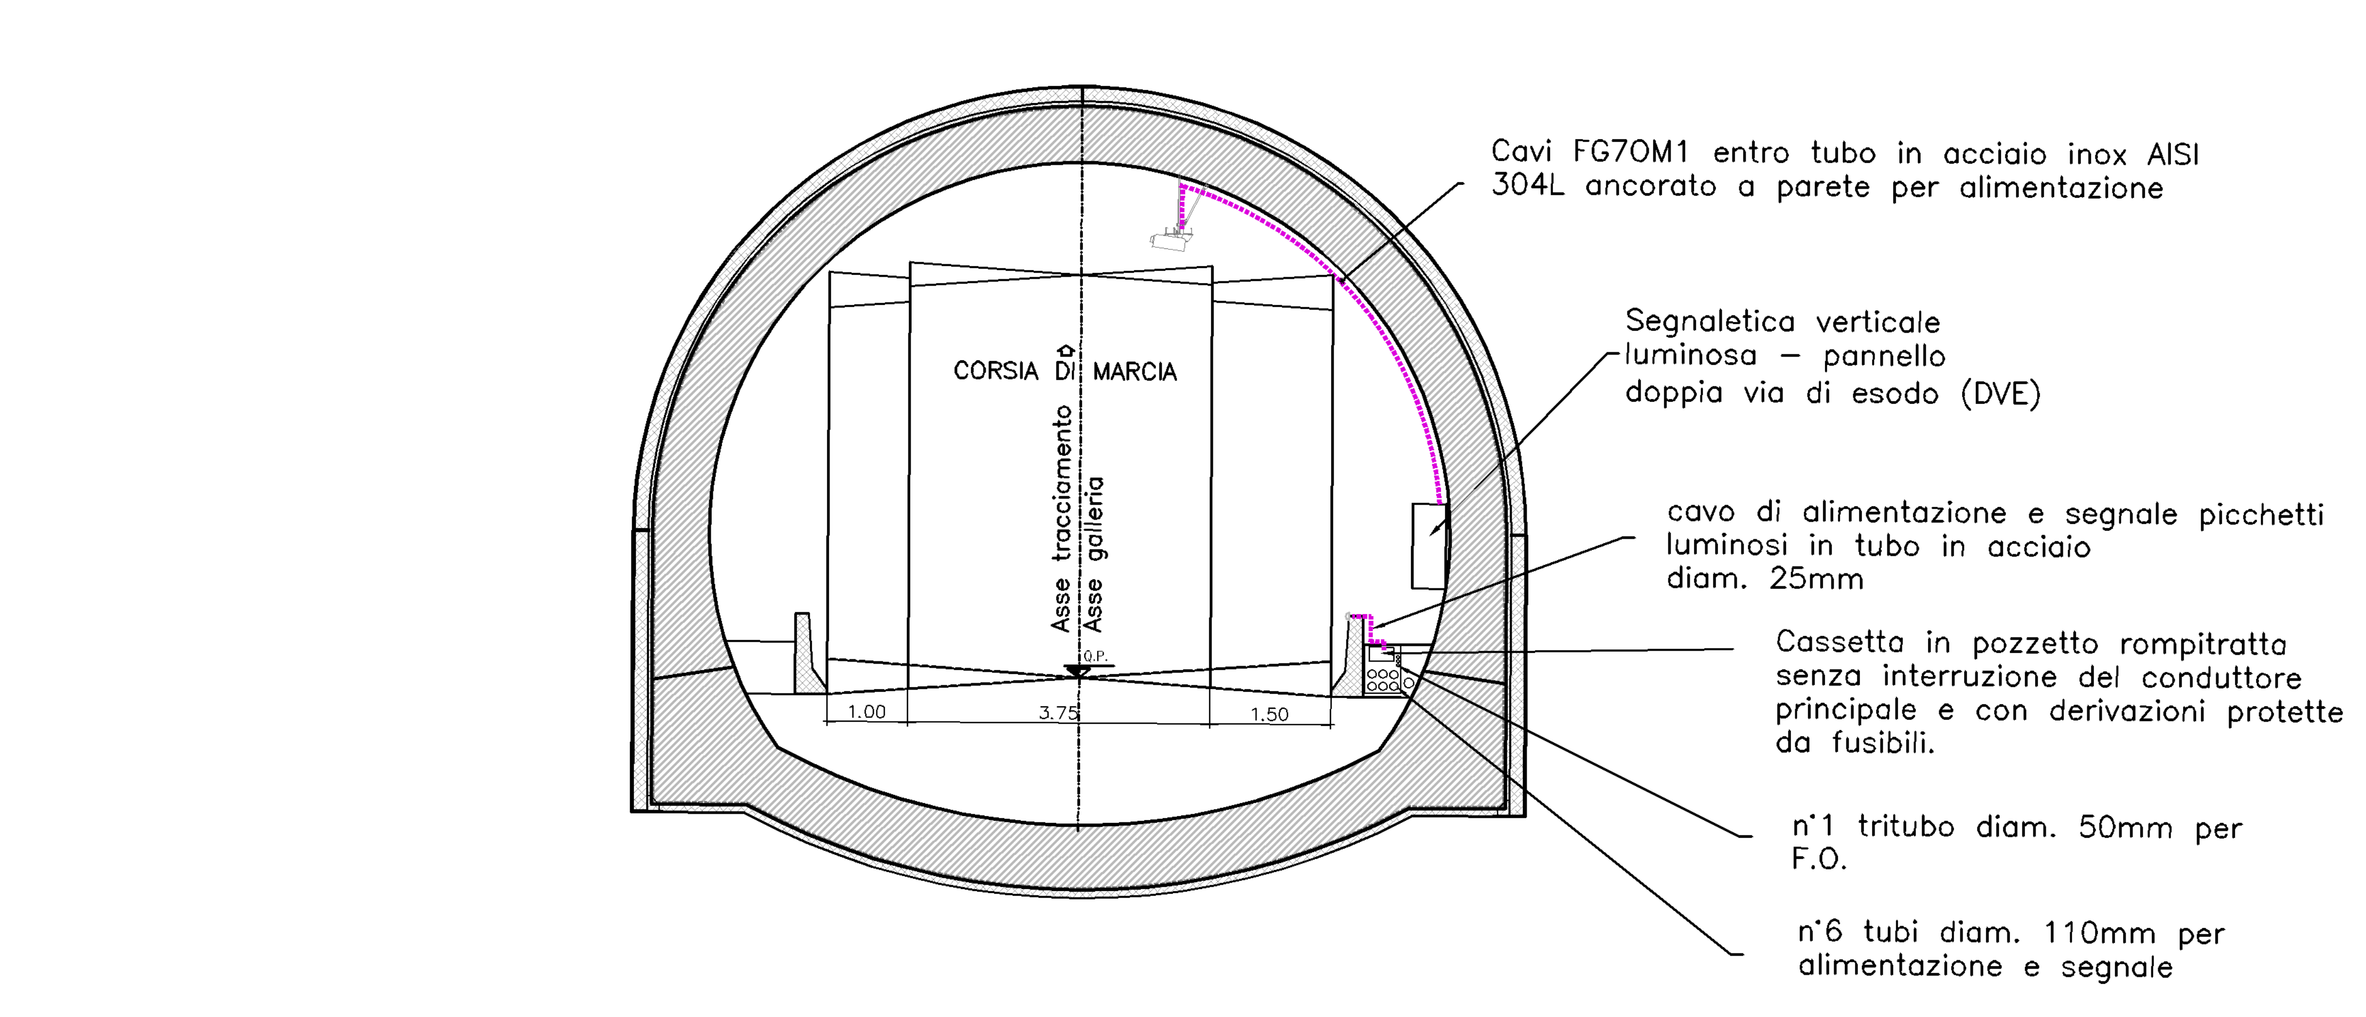

PARTICOLARE TIPO 4 – (SCALA 1:100)

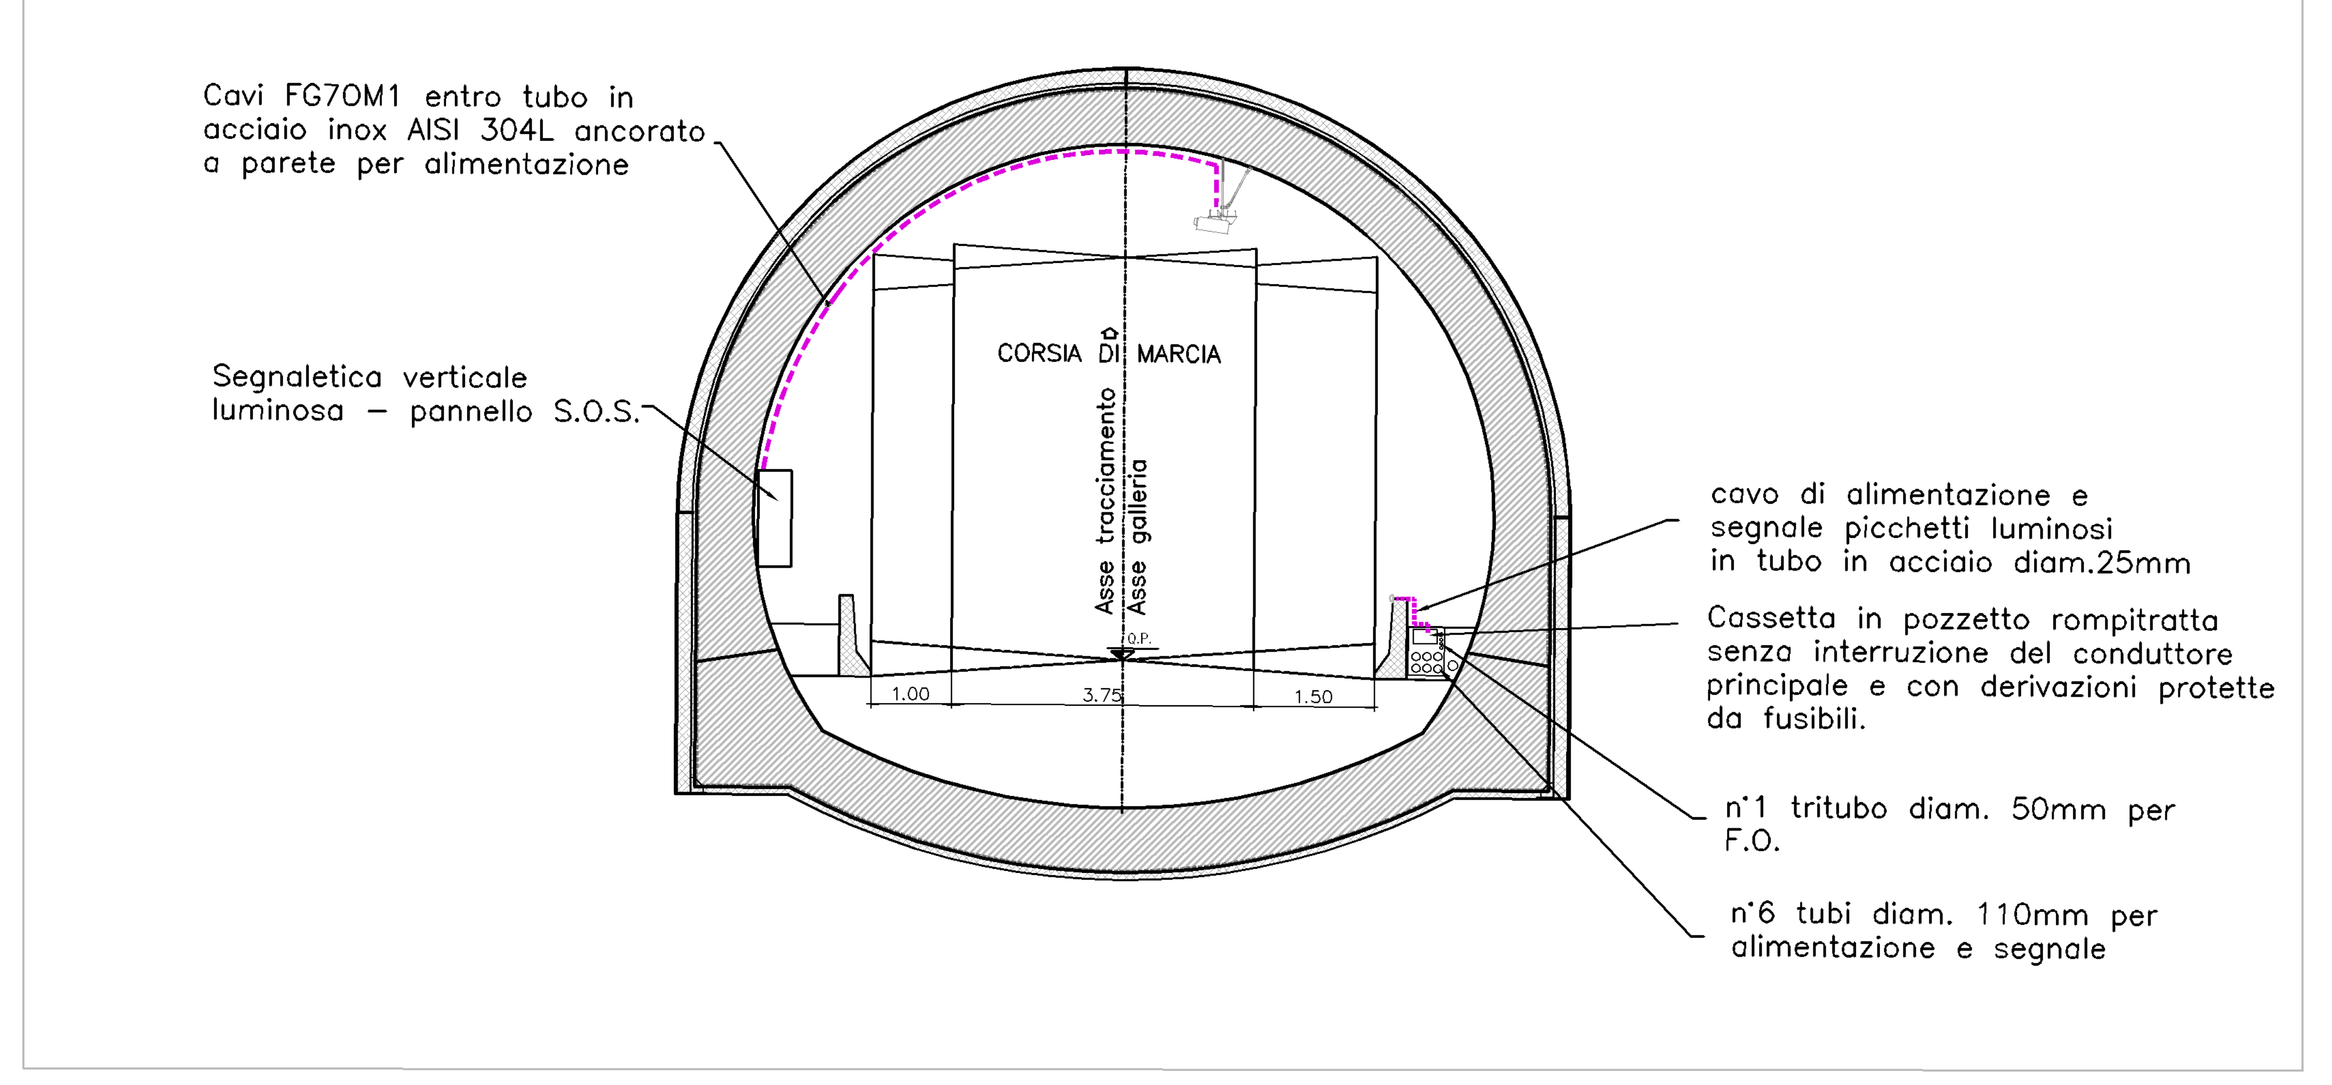

LEGENDA

	Cartello luminoso a led bifacciale di indicazione della direzione e distanza delle vie di fuga (DVE)
	Cartello luminoso a led monofacciale a sezione rettangolare di indicazione via di fuga (VE)
	Cartello luminoso a led bifacciale a sezione rettangolare di indicazione postazione SOS, idrante ed estintore
	Indicatore di disponibilità corsia a led (FC)
	Pannello a messaggio variabile 2x12 alfanumerico con fullcolor tecnologia a led (PMV)
	Picchetti luminosi per illuminazione delle vie di fuga in galleria (PLVE)
	Picchetti luminosi verdi da installarsi in corrispondenza del by-pass in misura di due per ogni lato
	Canala in acciaio inox AISI316L dim. 300x75 mm con setto separatore
	Tubo in acciaio inox AISI304L ancorato a parete diam. 25 mm
	Cassetta di derivazione resistente al fuoco

Anas SpA

Direzione Centrale Progettazione

S.S. 1 "Nuova Aurelia"

Viabilità di accesso all'hub portuale di Savona

SVINCOLO DI MARGONARA

PROGETTO DEFINITIVO

PROGETTAZIONE: ANAS - DIREZIONE CENTRALE PROGETTAZIONE

IMPIANTI

Impianto segnaletica luminosa

Disposizione apparecchiature, indicazioni vie cavi, sezioni e particolari

CODICE PROGETTO	NOME FILE	REVISIONE	SCALA:
L0901A D 1301	T00_GN00_IMP_LF04_A		
	CODICE ELAB. T00GN00IMPLF04	A	--

REV.	DESCRIZIONE	DATA	REDATTO	VERIFICATO	APPROVATO
C					
B					
A	EMISSIONE	Ottobre 2013	P. VALERIO	F. BEZZI	A. MICHELI