

PLANIMETRIA
SCALA 1:500

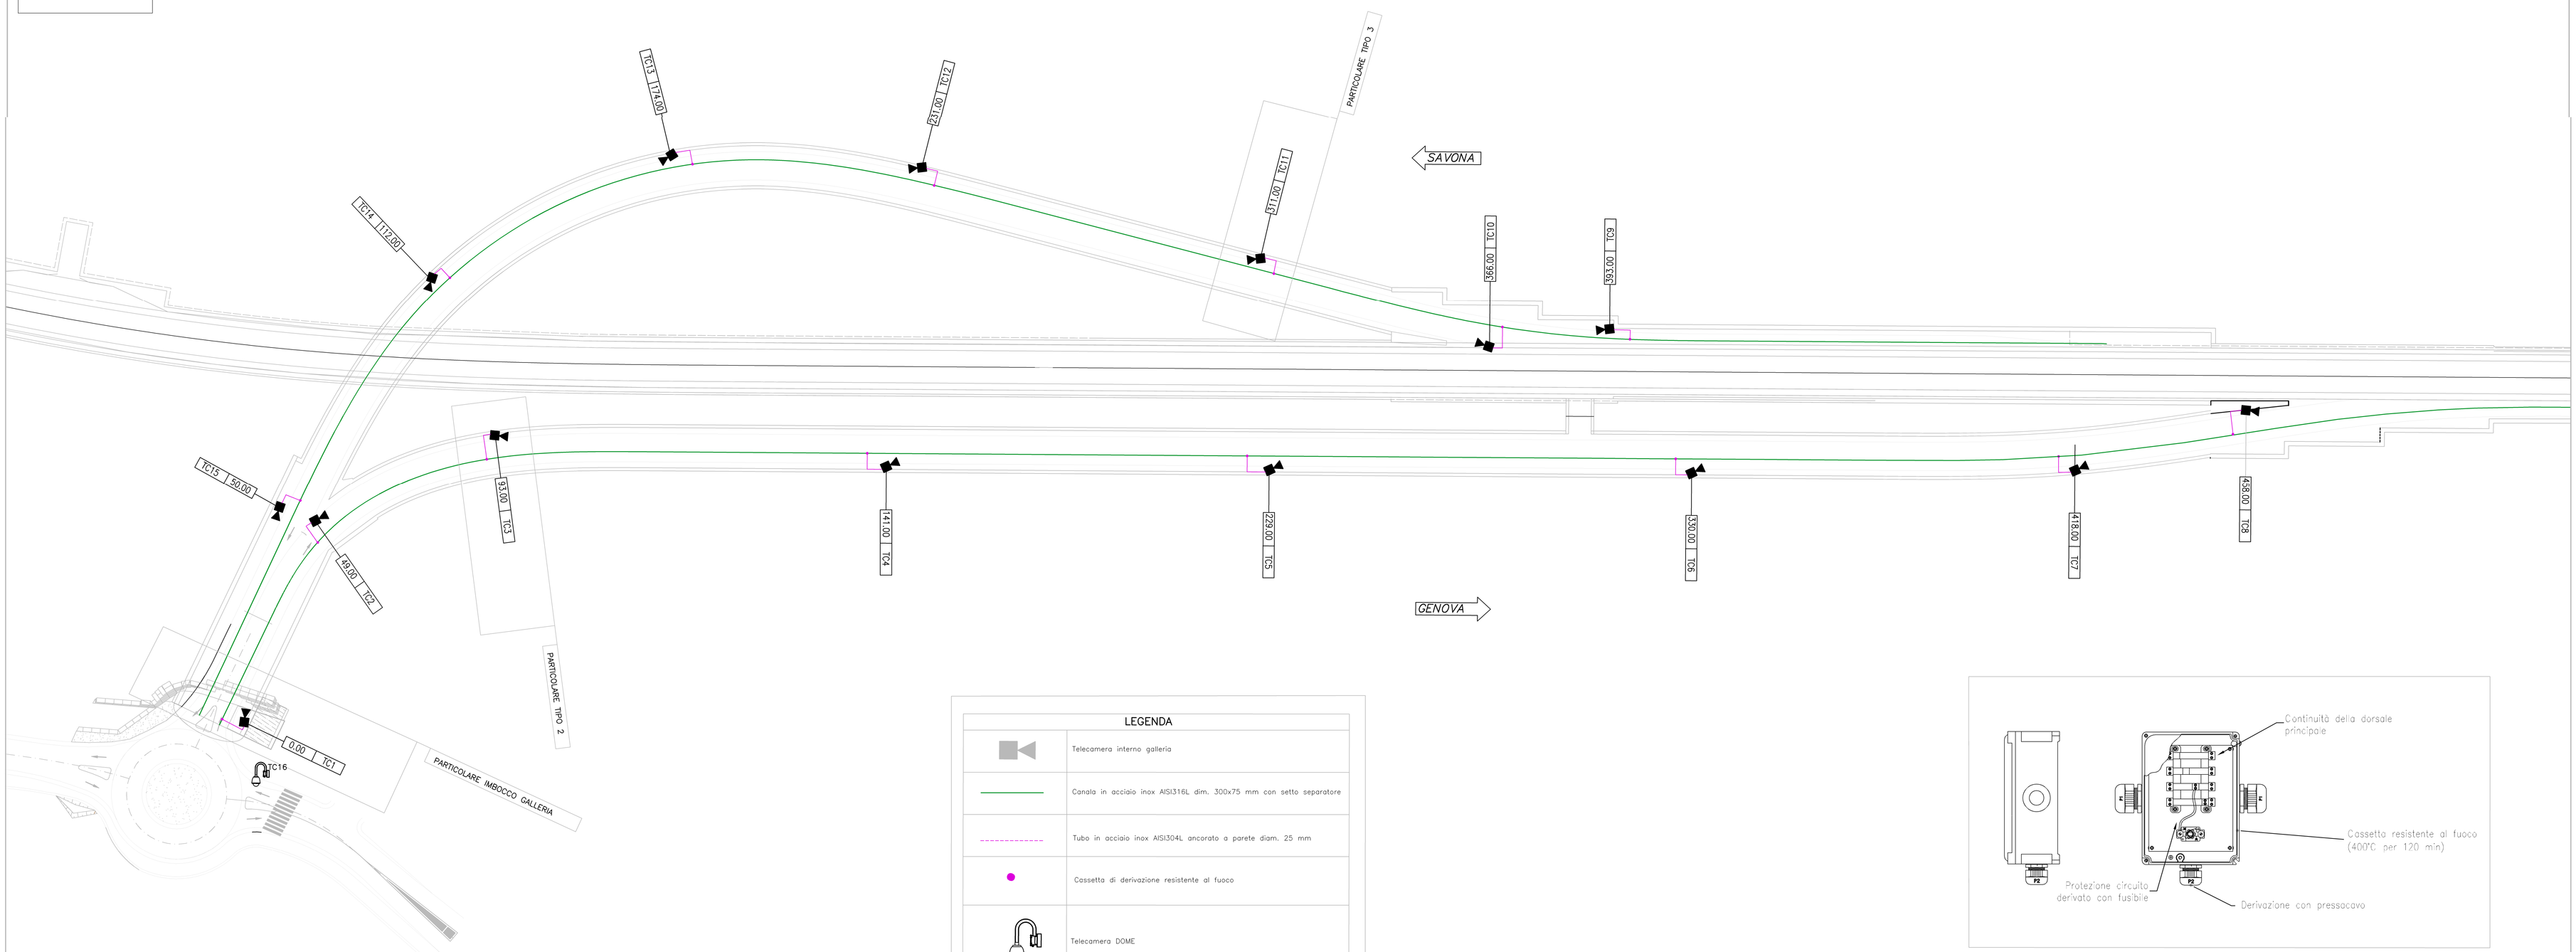


LEGENDA

	Telecamera interno galleria
	Canala in acciaio inox AISI316L dim. 300x75 mm con setto separatore
	Tubo in acciaio inox AISI304L ancorato a parete diam. 25 mm
	Cassetta di derivazione resistente al fuoco
	Telecamera DOME


PARTICOLARE IMBOCCO GALLERIA – (SCALA 1:50)

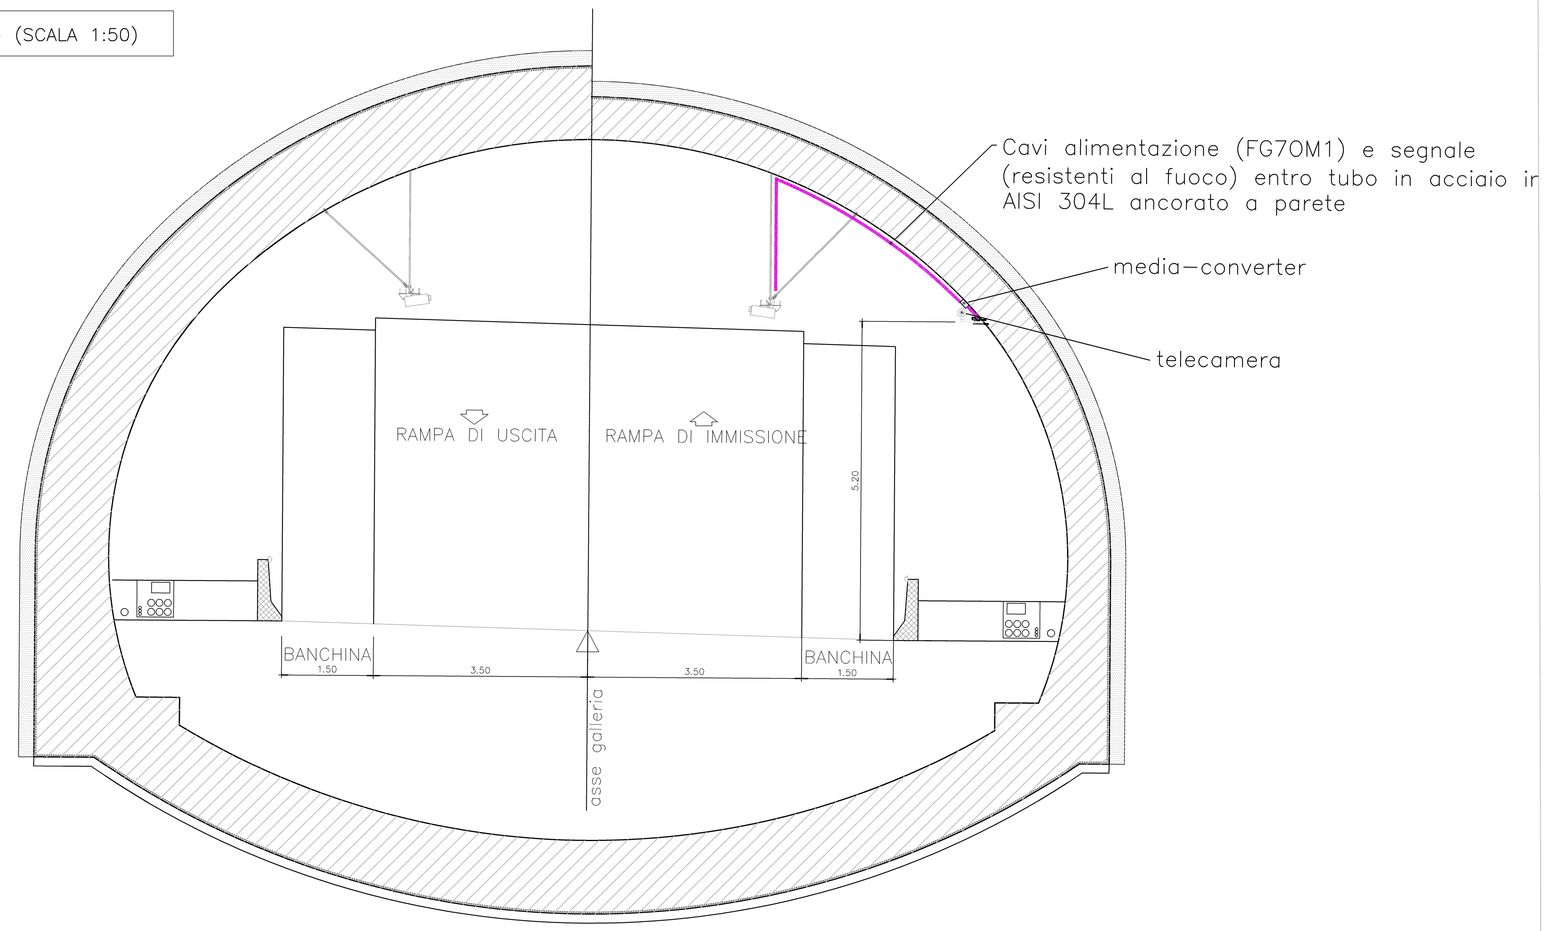

PARTICOLARE TIPO 3 – (SCALA 1:100)

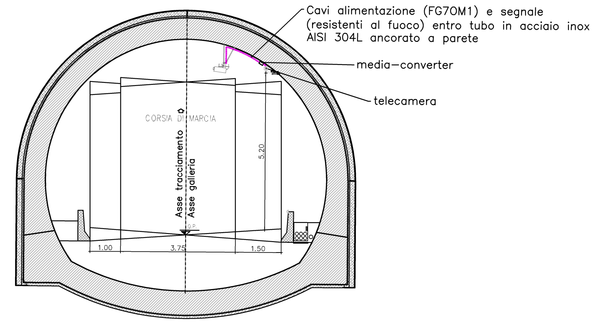

PARTICOLARE TIPO 2 – (SCALA 1:100)

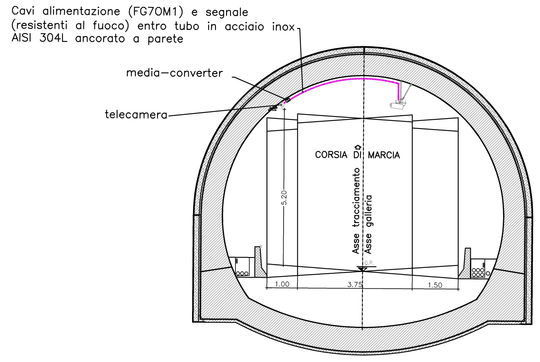

Anas SpA
Direzione Centrale Progettazione

S.S. 1 "Nuova Aurelia"
Viabilità di accesso all'hub portuale di Savona

SVINCOLO DI MARGONARA

PROGETTO DEFINITIVO

PROGETTAZIONE: ANAS - DIREZIONE CENTRALE PROGETTAZIONE

I PROGETTISTI: *Ing. FULVIO MARIA SOCCODATO* *Ordine Ing. di Roma n. 16861* *Ing. ALESSANDRO MICHELI* *Ordine Ing. di Roma n. 19654* IL GEOLOGO: *Geol. STEFANO SERANGELI* *Ordine Geol. del Lazio n. 659* IL RESPONSABILE DEL S.I.A. *Ing. GINEVRA BERETTA* *Ordine Ing. di Roma n. 20458* IL COORDINATORE PER LA SICUREZZA IN FASE DI PROGETTAZIONE *Geom. FABIO GUGNONI* VISTO: IL RESPONSABILE DEL PROCEDIMENTO : *Ing. NICOLA DIRNELLA* PROTOCOLLO / DATA	GRUPPO DI PROGETTAZIONE ANAS *Ing. Giuseppe Danilo Maiorì – Responsabile Progetto* *Ing. Gianfranco Fusoni – Strade* *Ing. Francesco Primieri – Strade* *Ing. Gabriele Giovannini – Cartografia* *Ing. Attilio Petrilli – Idraulica* *Ing. Pierluigi Fabbro – Interferenze* *Geom. Valerio Altomare – Espropri* *Ing. Luca Cedrone – Opere in sotterraneo* *Ing. Rita Gandolfo – Opere in sotterraneo* *Geom. Alessandra Cortese – Opere in sotterraneo* *Ing. Pia Iaselli – Geotecnica* *Ing. Francesco Bezzi – Impianti* *Arch. Roberto Poggi – Computi* *Geom. Marco Spinucci – Computi* *Geol. Giuseppe Cardillo – Caratterizzazione ambientale* RESPONSABILI DI UNITA' *Ing. Fulvio Maria Soccodato – Ingegneria Territorio* *Ing. Alessandro Micheli – Ingegneria Geotecnica e Impianti* *Ing. Achille Devitofranceschi – Ingegneria Opere Civili* *Geom. Fabio Guandorn – Ingegneria Computi, Stime e Capitolati* *Geol. Serena Mojetta – Caratterizzazione ambientale*

IMPIANTI
Impianto TVCC
Disposizione apparecchiature, indicazioni vie cavi, sezioni e particolari

CODICE PROGETTO		NOME FILE	REVISIONE	SCALA:
PROGETTO	LIV. PROG. N. PROG.	T00_GN00_IMP_LF05_A		
L0901A	D 1301	CODICE ELAB. T00GN00IMPLF05	A	---

REV.	DESCRIZIONE	DATA	REDATTO	VERIFICATO	APPROVATO
C					
B					
A	EMISSIONE	Ottobre 2013	P. VALERIO	F. BEZZI	A. MICHELI