

PLANIMETRIA
SCALA 1:500

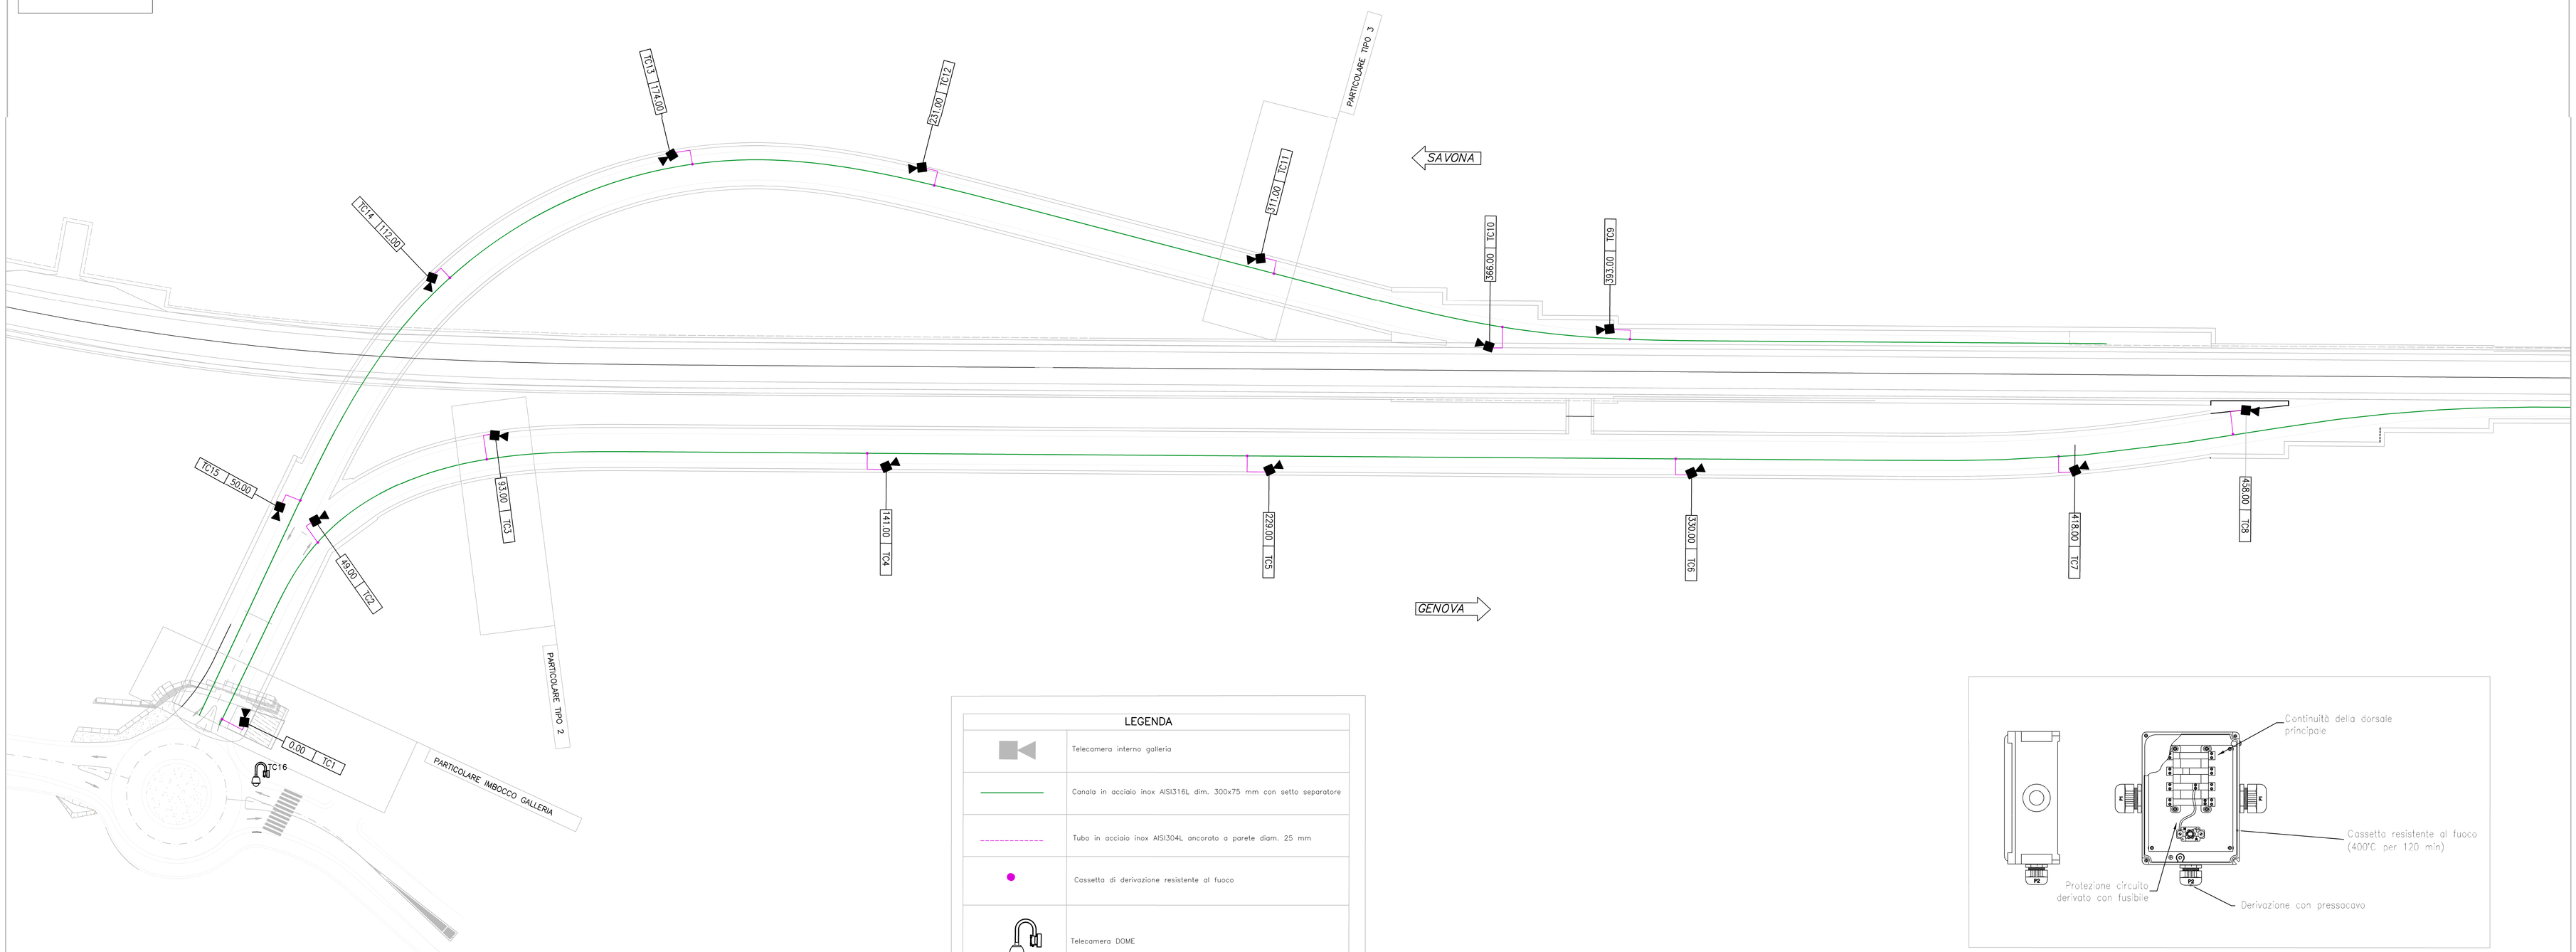


LEGENDA

	Telecamera interno galleria
	Canala in acciaio inox AISI316L dim. 300x75 mm con setto separatore
	Tubo in acciaio inox AISI304L ancorato a parete diam. 25 mm
	Cassetta di derivazione resistente al fuoco
	Telecamera DOME


PARTICOLARE IMBOCCO GALLERIA – (SCALA 1:50)

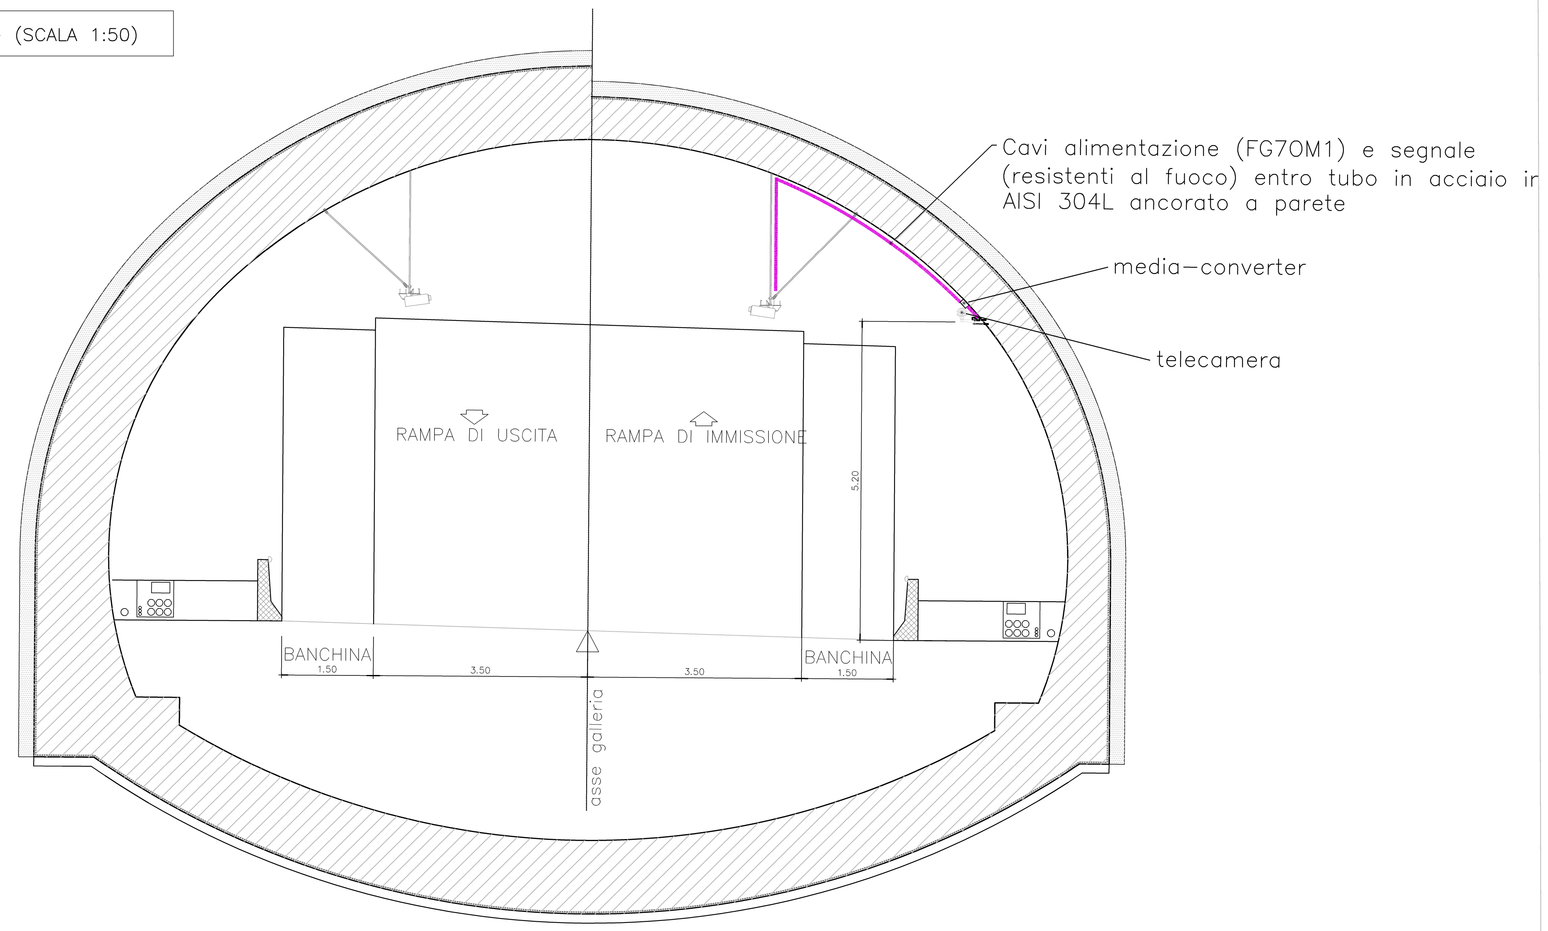

PARTICOLARE TIPO 3 – (SCALA 1:100)

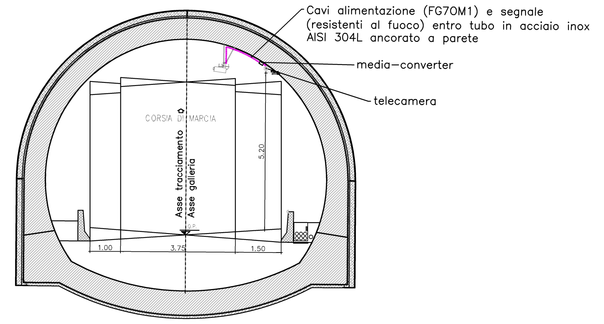

PARTICOLARE TIPO 2 – (SCALA 1:100)

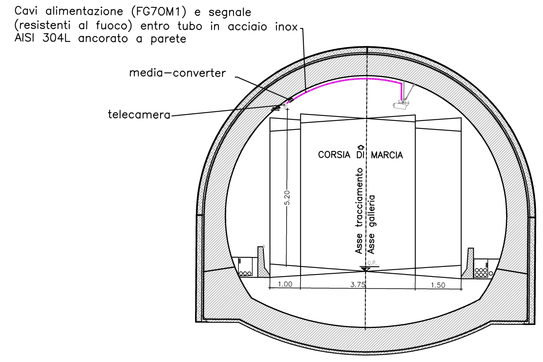

Anas SpA
Direzione Centrale Progettazione

S.S. 1 "Nuova Aurelia"
Viabilità di accesso all'hub portuale di Savona

SVINCOLO DI MARGONARA

PROGETTO DEFINITIVO

PROGETTAZIONE: ANAS - DIREZIONE CENTRALE PROGETTAZIONE

I PROGETTISTI:
Ing. FULVIO MARIA SOCCODATO
Ordine Ing. di Roma n. 16861
Ing. ALESSANDRO MICHELI
Ordine Ing. di Roma n. 19654

IL GEOLOGO:
Geol. STEFANO SERANGELI
Ordine Geol. del Lazio n. 659

IL RESPONSABILE DEL S.I.A.
Ing. GINEVRA BERETTA
Ordine Ing. di Roma n. 20458

IL COORDINATORE PER LA SICUREZZA IN FASE DI PROGETTAZIONE
Geom. FABIO GUIDNDAM

VISTO: IL RESPONSABILE DEL PROCEDIMENTO :
Ing. NICOLA DIRNELLA

PROTOCOLLO | DATA

GRUPPO DI PROGETTAZIONE ANAS
Ing. Giuseppe Danilo Maiorì – Responsabile Progetto
Ing. Gianfranco Fusoni – Strade
Ing. Francesco Primieri – Strade
Ing. Gabriele Giovannini – Cartografia
Ing. Attilio Petrilli – Idraulica
Ing. Pierluigi Fabbro – Interferenze
Geom. Valerio Attomare – Espropri
Ing. Luca Cedrone – Opere in sotterraneo
Ing. Rita Gandolfo – Opere in sotterraneo
Geom. Alessandra Cortese – Opere in sotterraneo
Ing. Pia Iaselli – Geotecnica
Ing. Francesco Bezzi – Impianti
Arch. Roberto Poggi – Computi
Geom. Marco Spinucci – Computi
Geol. Giuseppe Cardillo – Caratterizzazione ambientale

RESPONSABILI DI UNITA'
Ing. Fulvio Maria Soccodato – Ingegneria Territoria
Ing. Alessandro Micheli – Ingegneria Geotecnica e Impianti
Ing. Achille Devitofranceschi – Ingegneria Opere Civili
Geom. Fabio Guandam – Ingegneria Computi, Stime e Capitolati
Geol. Serena Mojetta – Caratterizzazione ambientale

IMPIANTI
Impianto di ventilazione longitudinale
Disposizione acceleratori, organi di sezionamento, sensori e sezioni

CODICE PROGETTO		NOME FILE	REVISIONE	SCALA:
PROGETTO	LIV. PROG. N. PROG.	T00_GN00_IMP_LF06_A		
L0901A	D 1301	CODICE ELAB. T00GN00IMPLF06	A	---

REV.	DESCRIZIONE	DATA	REDATTO	VERIFICATO	APPROVATO
C					
B					
A	EMISSIONE	Ottobre 2013	P. VALERIO	F. BEZZI	A. MICHELI