Anas SpA

Direzione Centrale Progettazione

S.S. 1 "Nuova Aurelia"
Viabilità di accesso all'hub portuale di Savona
Svincolo di Margonara

PROGETTO DEFINITIVO

LEGENDA

Classi altimetriche (metri s.l.m.)

- 10 - 32 (m.s.l)
- 32 - 54 (m.s.l)
- 54 - 76 (m.s.l)
- 76 - 98 (m.s.l)
- 98 - 120 (m.s.l)
- 120 - 142 (m.s.l)
- 142 - 164 (m.s.l)
- 164 - 186 (m.s.l)
- 186 - 208 (m.s.l)
- 208 - 230 (m.s.l)
- 230 - 252 (m.s.l)
- 252 - 274 (m.s.l)
- 274 - 296 (m.s.l)
- 296 - 318 (m.s.l)
- 318 - 340 (m.s.l)
- 340 - 362 (m.s.l)
- 362 - 384 (m.s.l)
- 384 - 406 (m.s.l)
- 406 - 428 (m.s.l)
- 428 - 450 (m.s.l)


Intervento in fase di costruzione della SS1 Nuova Aurella - Viabilità di accesso all'hub portuale di Savona

INTERVENTO IN PROGETTO

Tratto In galleria

Tratto all'aperto

Fonti: Carta Tecnica Regionale, DTM di derivazione C.T.R.

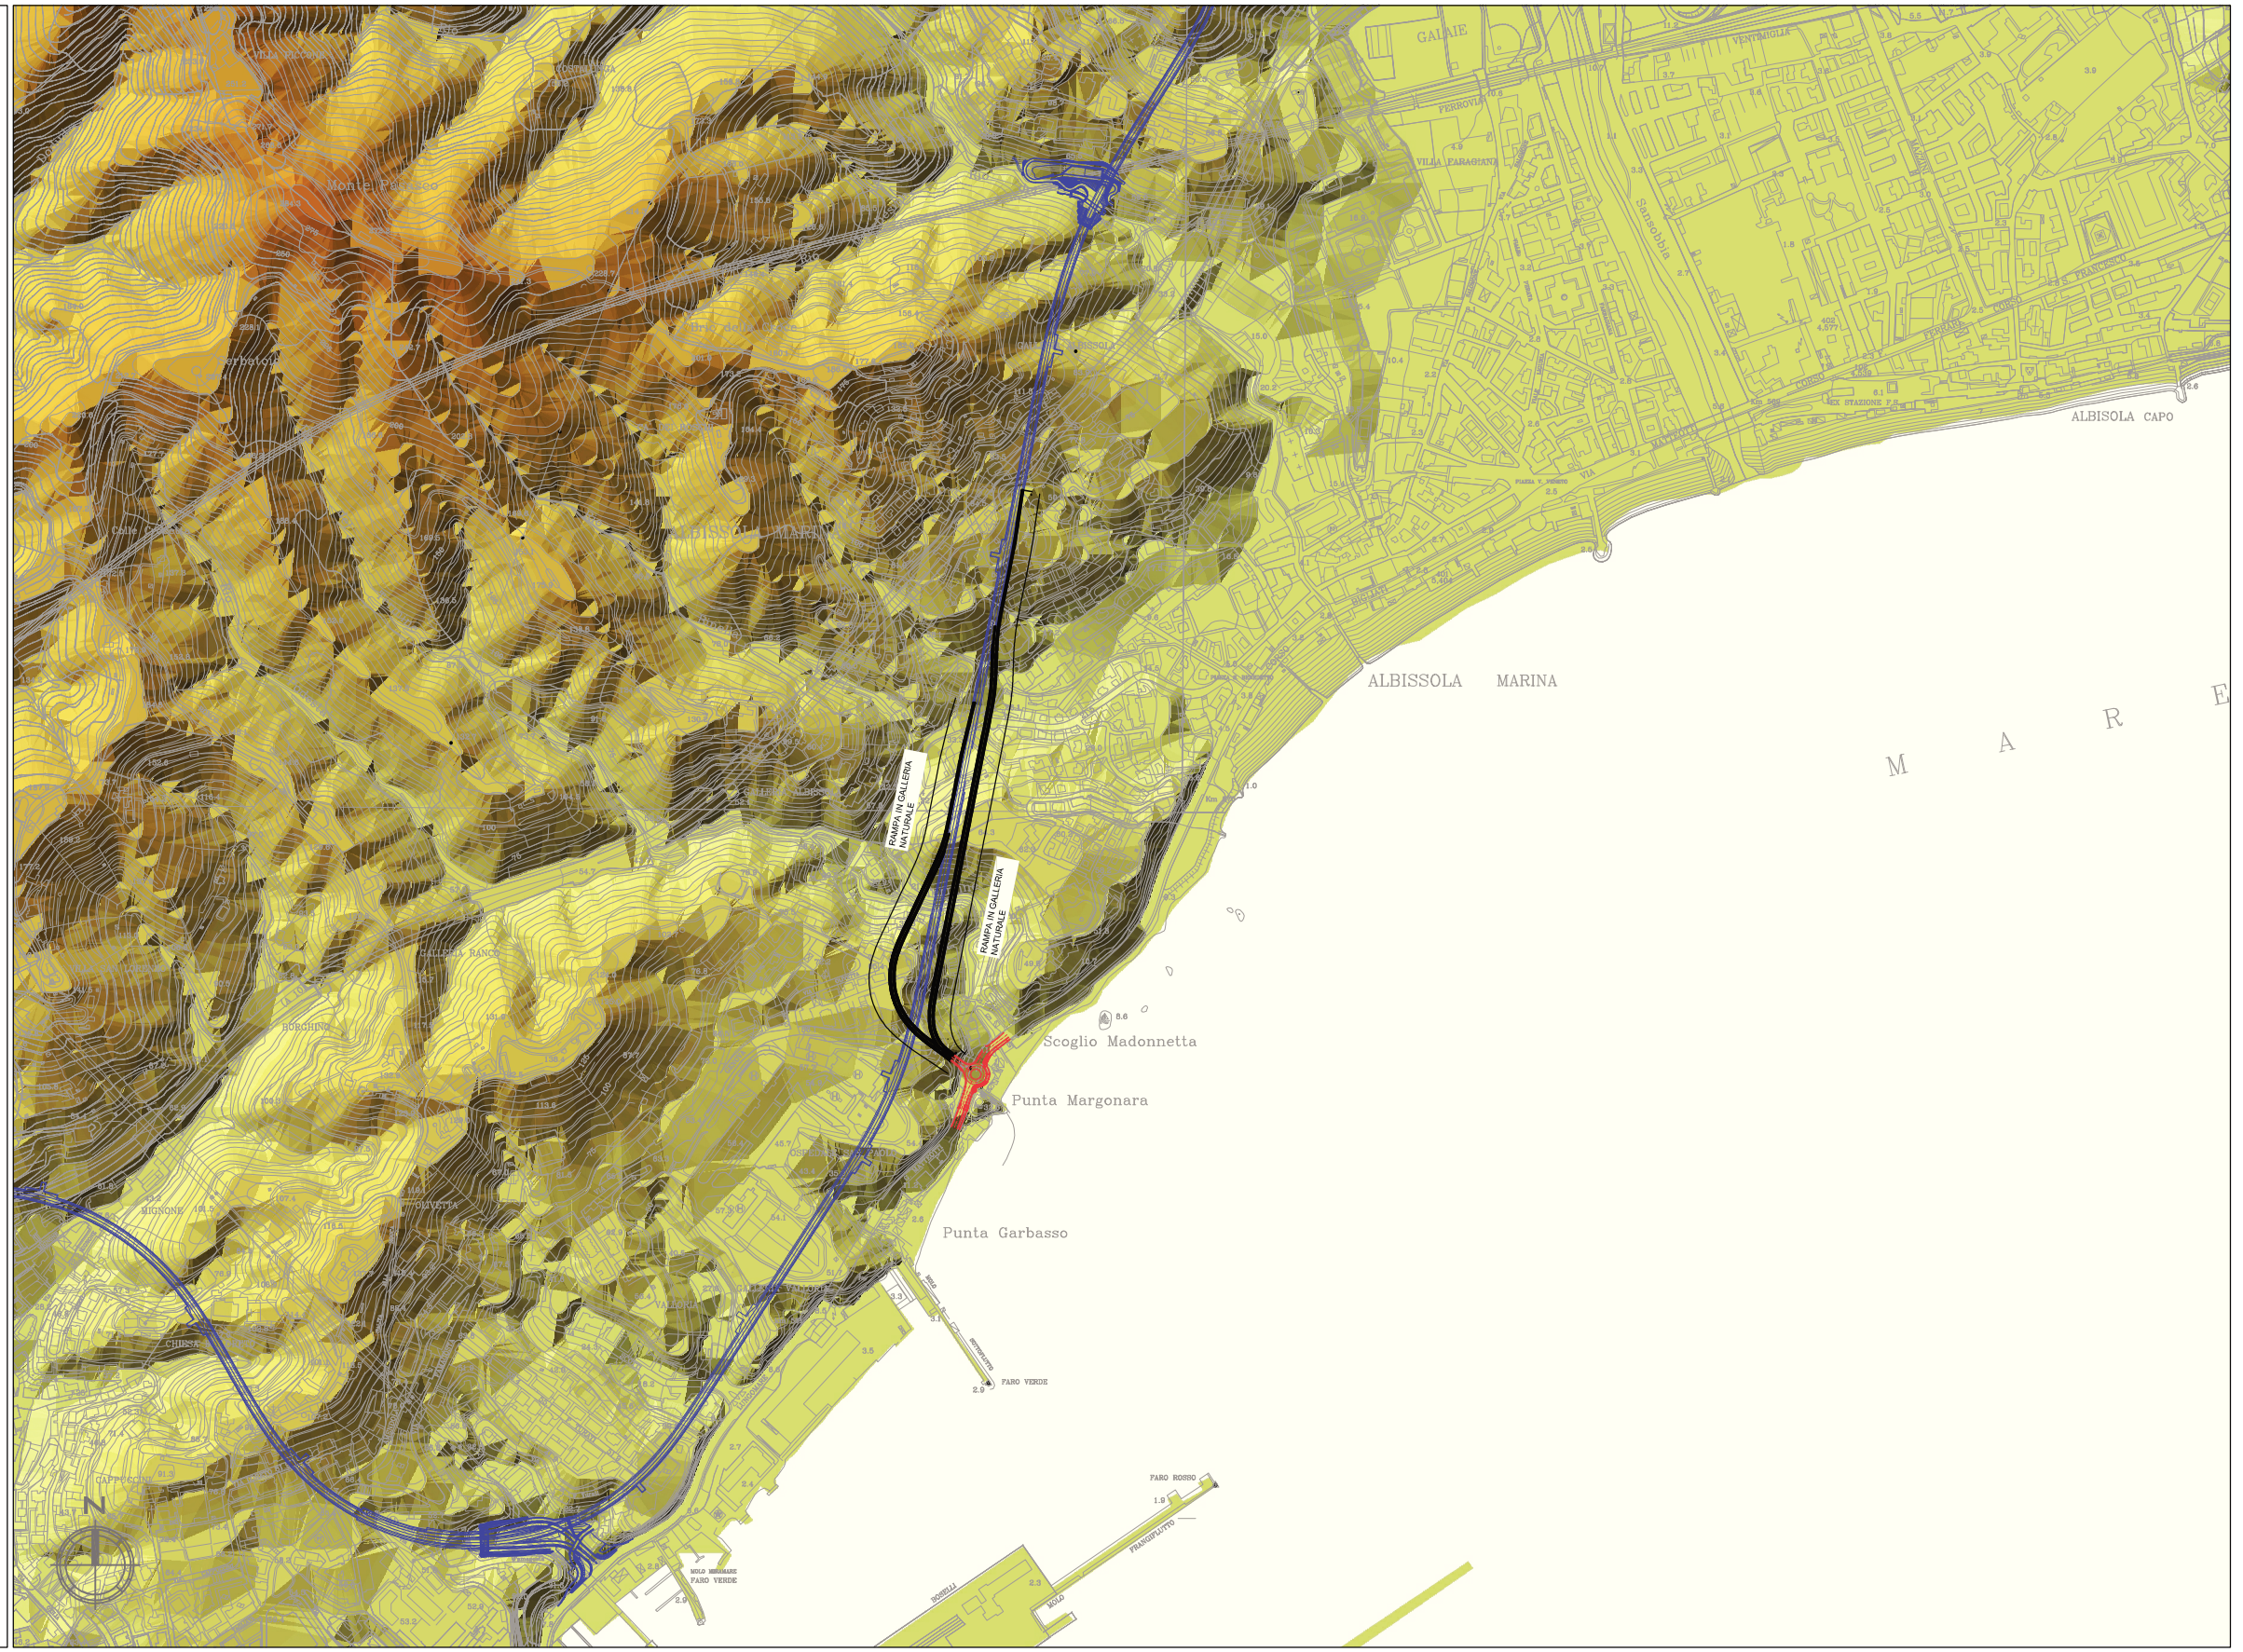

ARCHEOLOGIA
CARTA DELLA ALTIMETRIA

cod. elaborato : T00SG03GENCT01_A

file : T00SG03GENCT01_A.DWG

tavola: 1

scala : 1:10.000