Anas SpA

Direzione Centrale Progettazione

S.S. 1 "Nuova Aurelia"
Viabilità di accesso all'hub portuale di Savona
Svincolo di Margonara
PROGETTO DEFINITIVO

LEGENDA

Idrografia


- Corsi d'acqua principali
- Corsi d'acqua secondari

- Intervento in fase di costruzione della SS1 Nuova Aurelia - Viabilità di accesso all'hub portuale di Savona

INTERVENTO IN PROGETTO

- Tratto in galleria
- Tratto all'aperto

Fonti: Carta Tecnica Regionale, DTM di derivazione C.T.R.

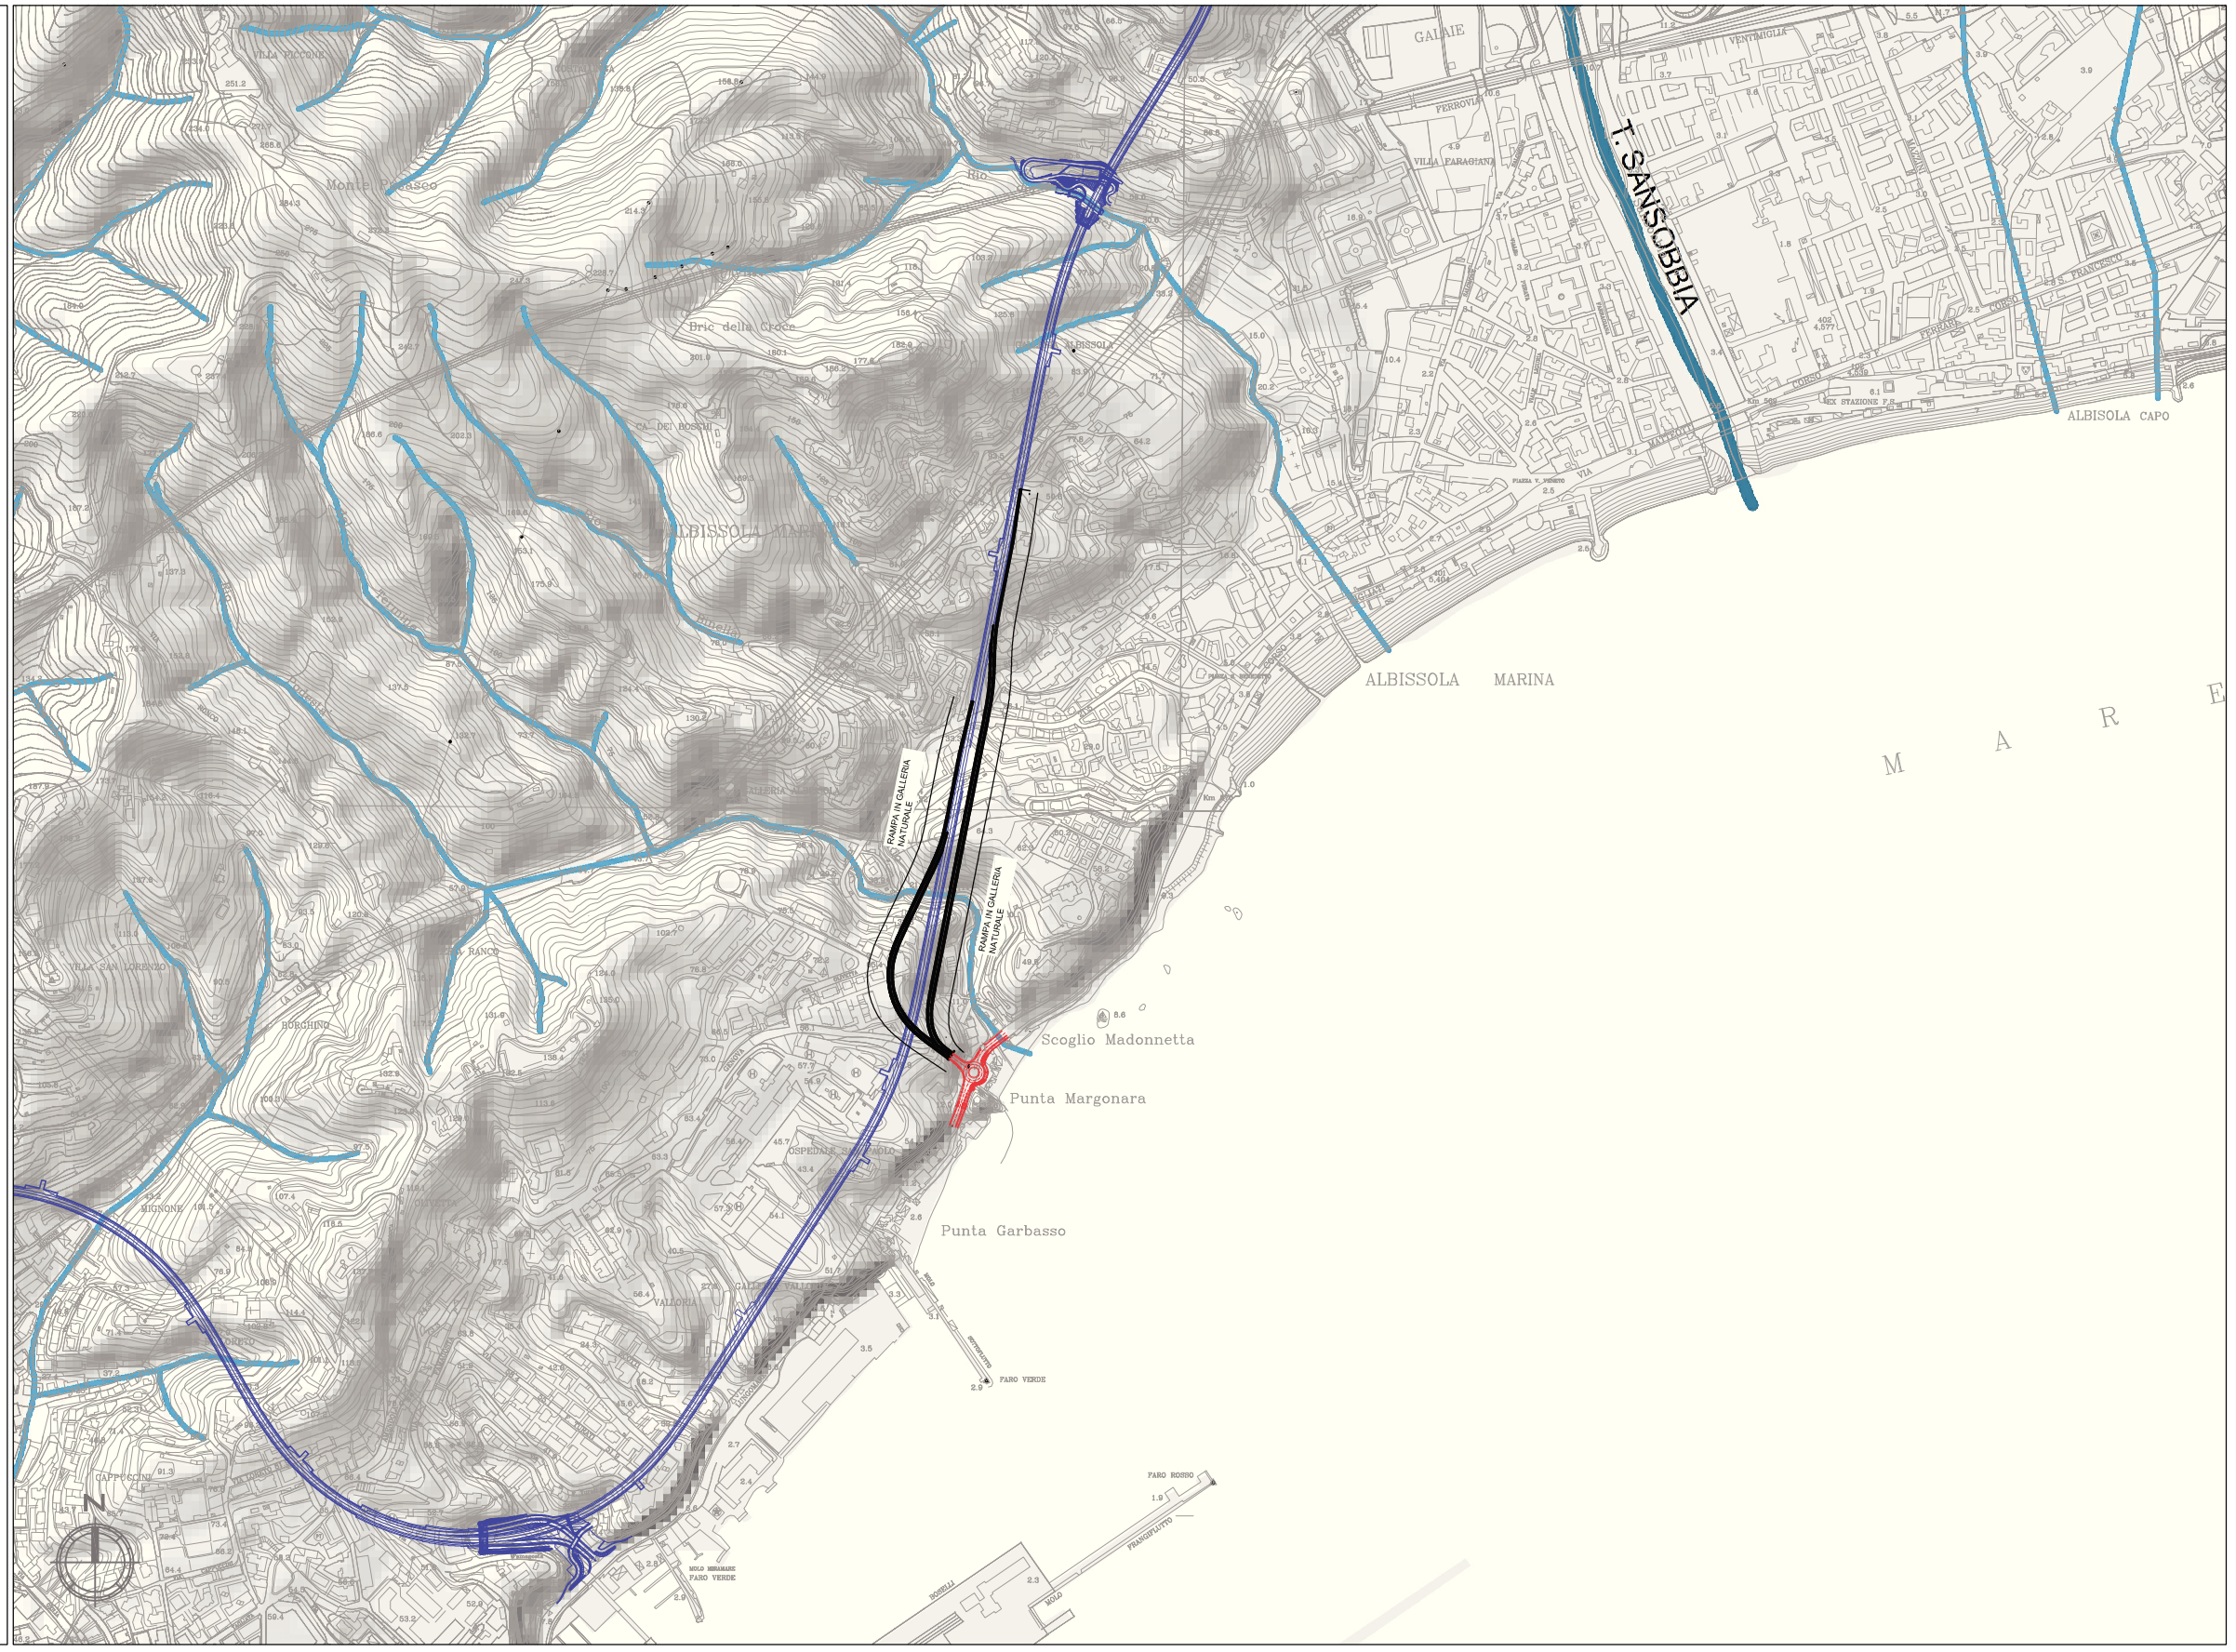

ARCHEOLOGIA
CARTA DELLA IDROGRAFIA

cod. elaborato : T00SG03GENCT02_A
file : T00SG03GENCT02_A.DWG

tavola: 2
scala : 1:10.000