Anas SpA

Direzione Centrale Progettazione

S.S. 1 "Nuova Aurelia"
Viabilità di accesso all'hub portuale di Savona
Svincolo di Margonara
PROGETTO DEFINITIVO

LEGENDA

Classi di pendenza (in%)

- 0 - 9 %
- 10 - 25 %
- 26 - 37 %
- 38 - 48 %
- 49 - 57 %
- 58 - 67 %
- 68 - 78 %
- 79 - 91 %
- 92 - 115 %
- 116 - 244 %


Intervento in fase di costruzione della SS1 Nuova Aurelia - Viabilità di accesso all'hub portuale di Savona

INTERVENTO IN PROGETTO

Tratto in galleria

Tratto all'aperto

Fonti: Carta Tecnica Regionale, DTM di derivazione C.T.R., Slope di derivazione DEM.

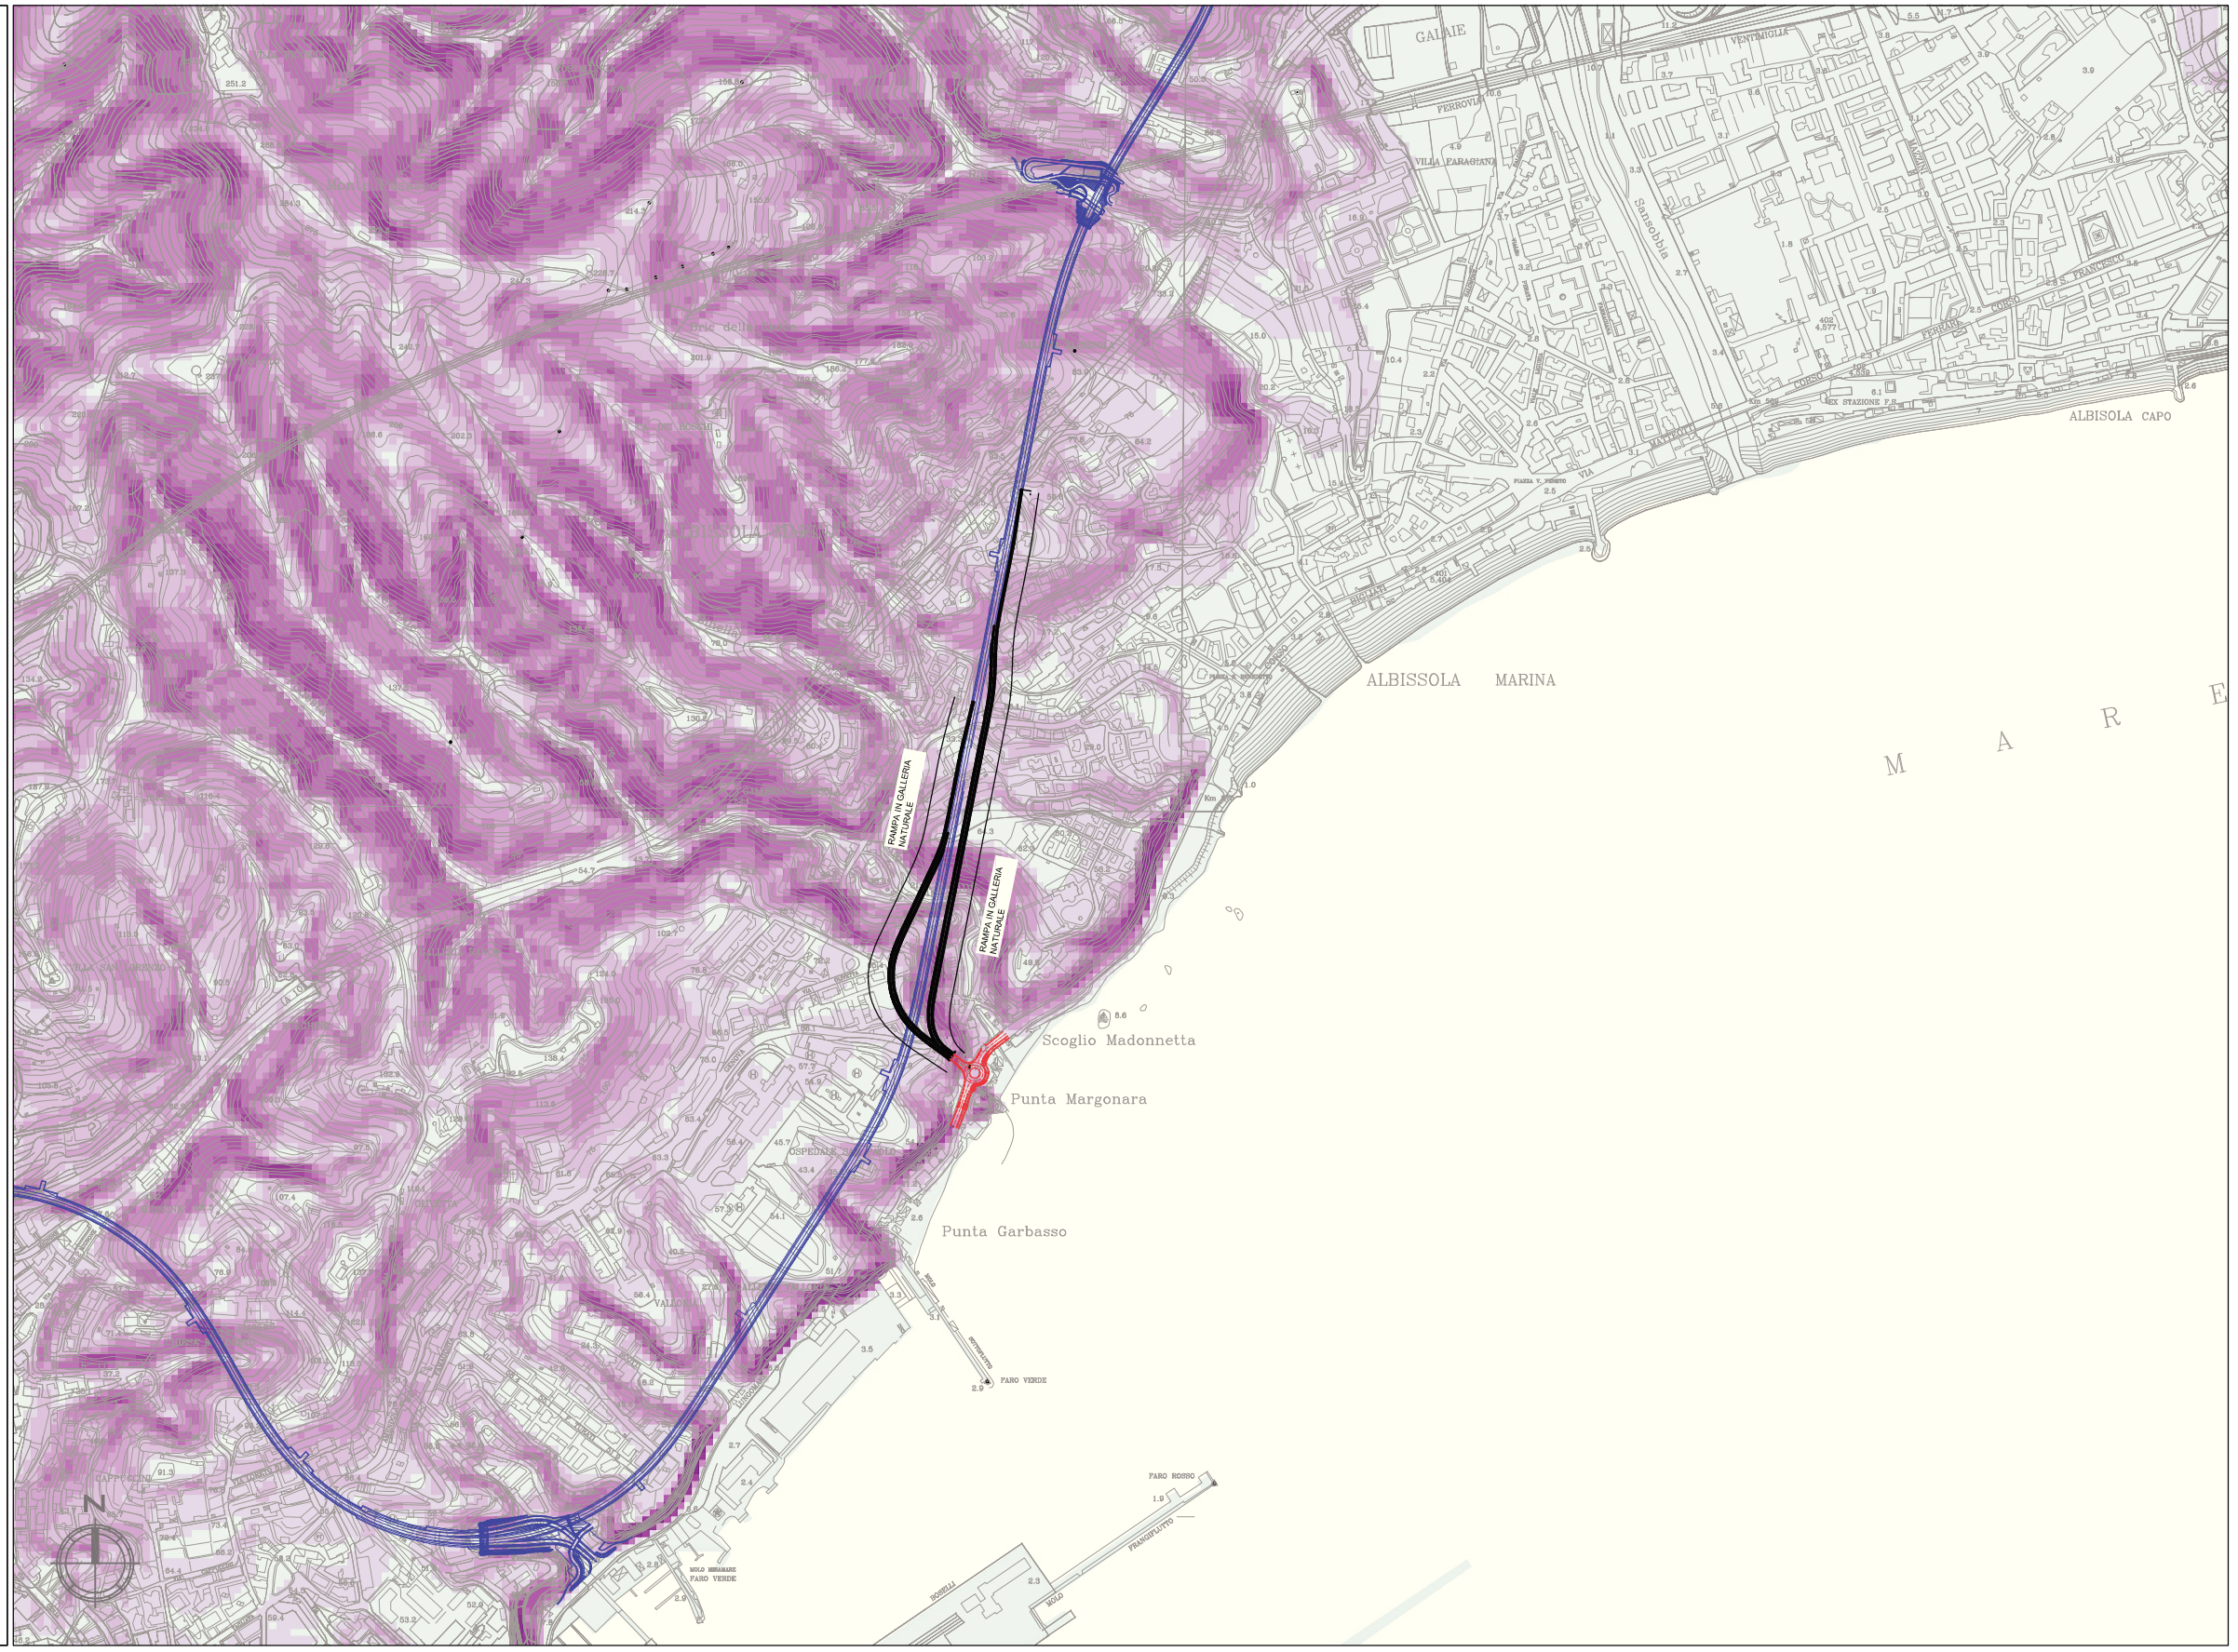

ARCHEOLOGIA
CARTA DELLA CLIVOMETRIA

cod. elaborato : T00SG03GENCT03_A
file : T00SG03GENCT03_A.DWG

tavola: 3
scala : 1:10.000