Anas SpA

Direzione Centrale Progettazione

S.S. 1 "Nuova Aurelia"

Viabilità di accesso all'hub portuale di Savona

Svincolo di Margonara

PROGETTO DEFINITIVO

LEGENDA

Esposizione


- Nord (0° - 22.5°)
- Nord-Est (22.5° - 67.5°)
- Est (67.5° - 112.5°)
- Sud-Est (112.5° - 157.5°)
- Sud (157.5° - 202.5°)
- Sud-Ovest (202.5° - 247.5°)
- Ovest (247.5° - 292.5°)
- Nord-Ovest (292.5° - 337.5°)
- Nord (337.5° - 360°)

Intervento in fase di costruzione della SS1 Nuova Aurelia - Viabilità di accesso all'hub portuale di Savona

INTERVENTO IN PROGETTO

Tratto in galleria

Tratto all'aperto

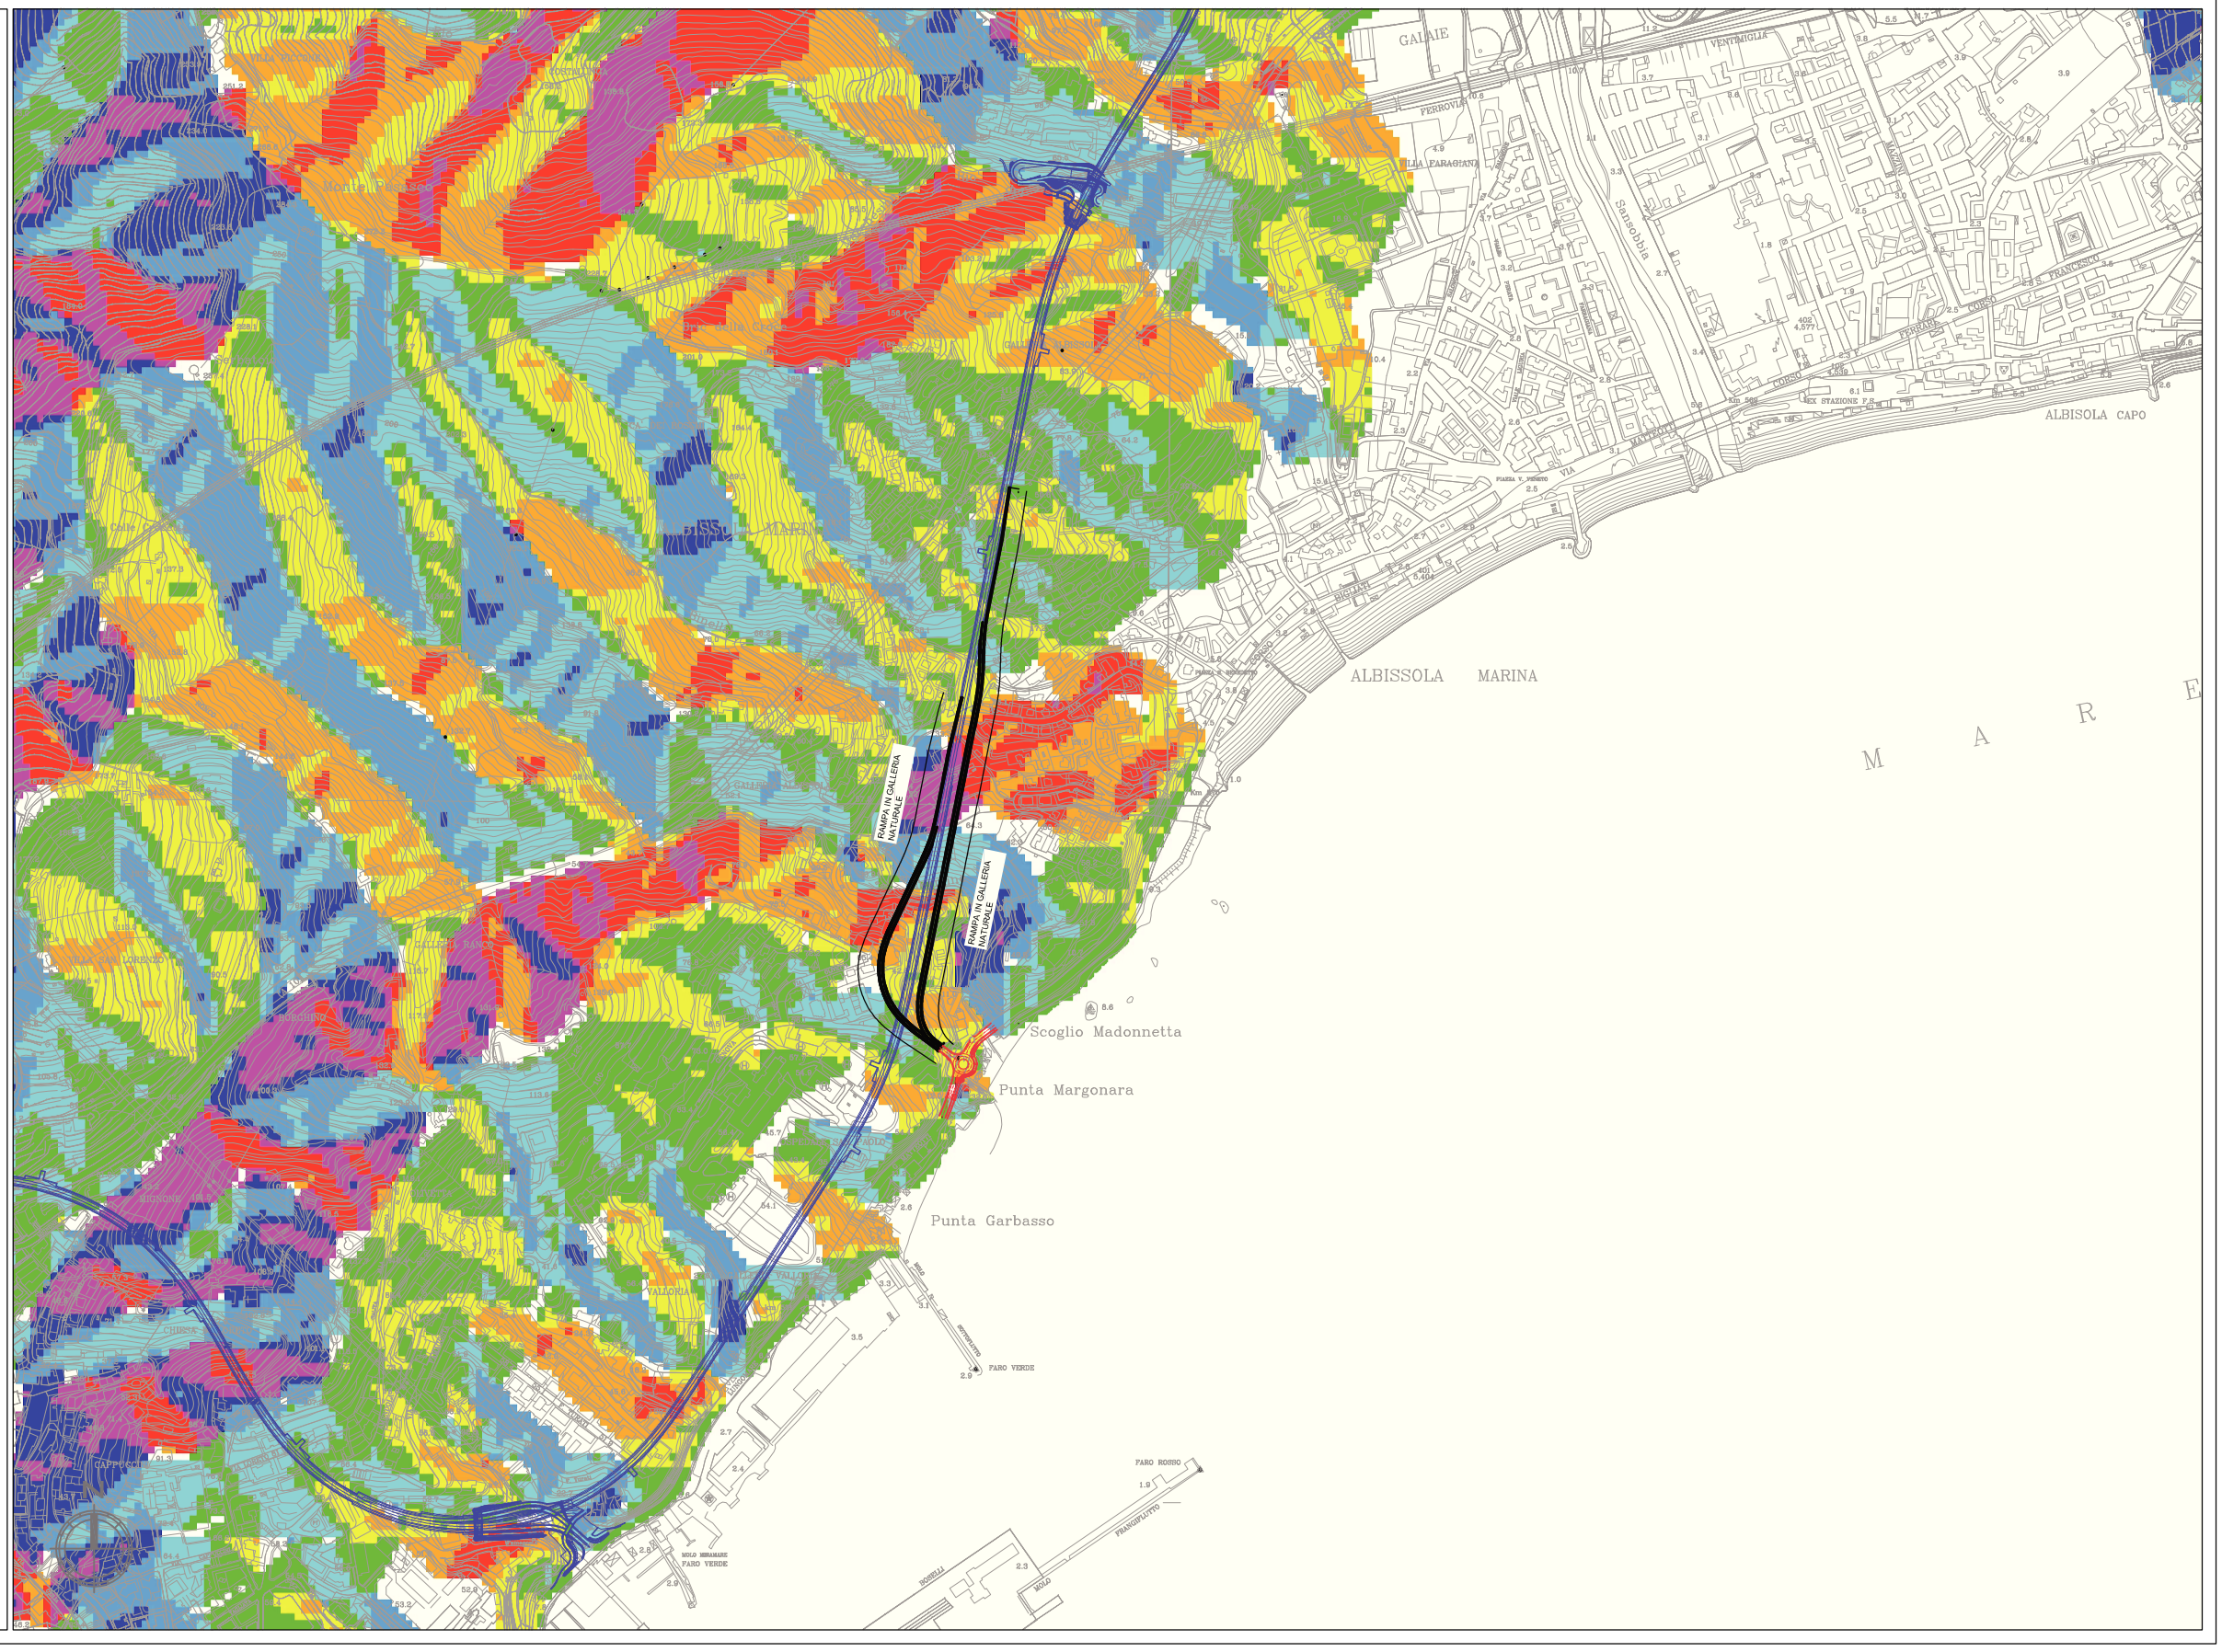

Fonti: Carta Tecnica Regionale, DTM di derivazione C.T.R., Aspect di derivazione DEM.

ARCHEOLOGIA

CARTA DELLA ESPOSIZIONE

cod. elaborato :	T00SG03GENCT04_A
file :	T00SG03GENCT04_A.DWG
tavola:	4
scala :	1:10.000