
Planimetria Interventi di Inserimento Paesaggistico Ambientale


Scala 1:500

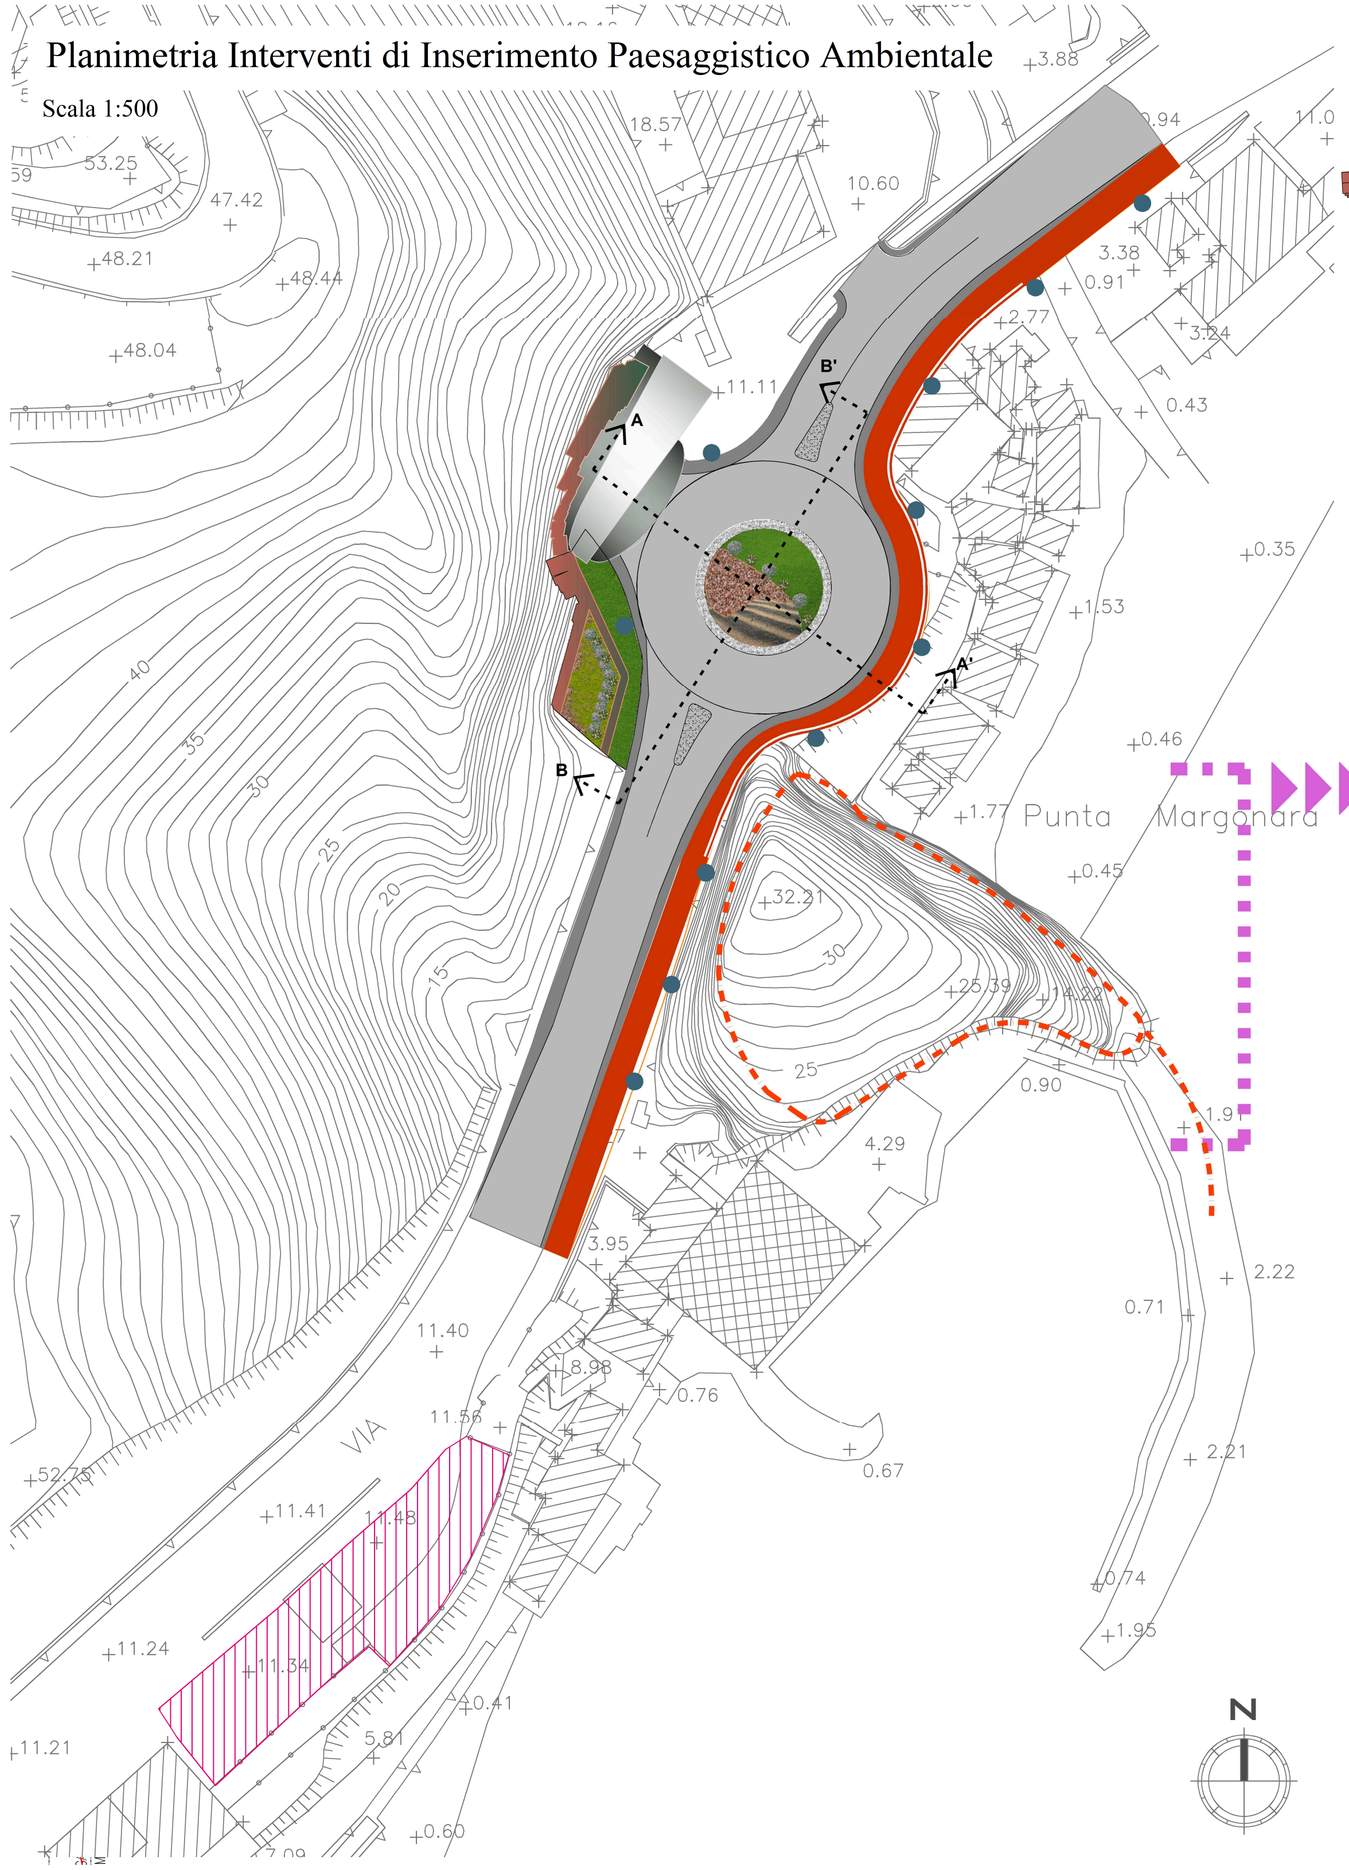



LEGENDA

Opere a Verde e di Ripristino Ambientale

- Ripristino delle Aree di Cantiere stato ante operam
- Sistemazione a verde delle aree intercluse con idrosemina
- Sistemazione dell'imbocco della galleria con gabbioni riempiti con pietrame policromo
- Sistemazione a verde delle aree intercluse con aiuola in gabbioni, riempimento in terra inerbita con idrosemina e piantumazioni arbustive
- Sistemazione a verde della rotatoria
- Piantumazione arbustiva di Cistus Salvifolius e Cistus Incanus
- Pista Ciclabile
- Pali Illuminazione

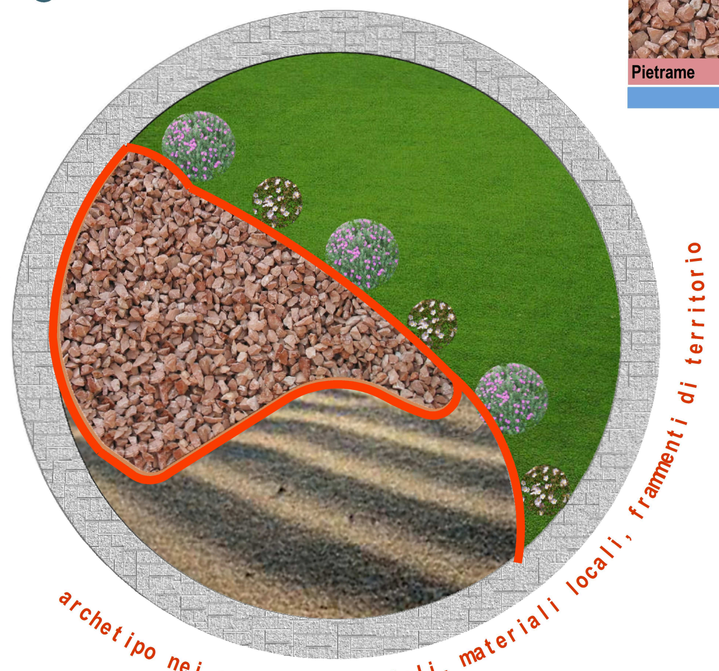


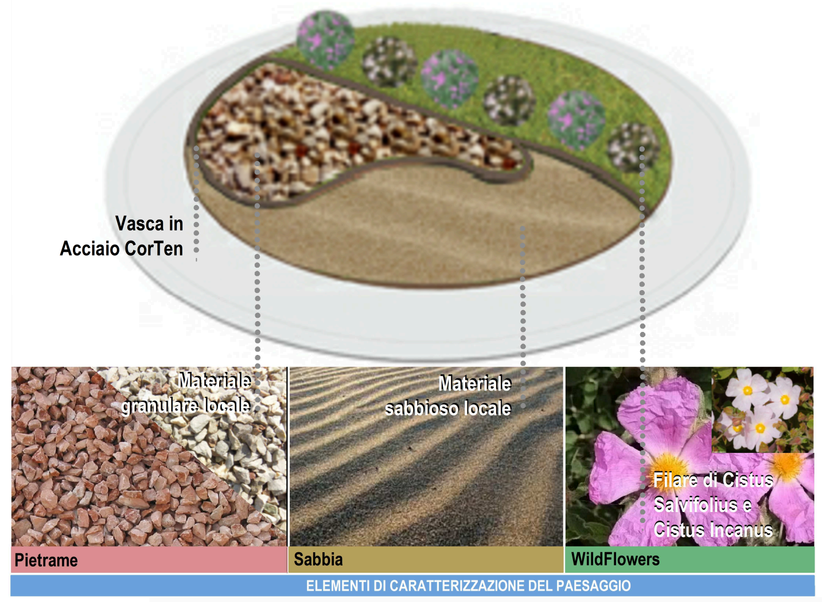

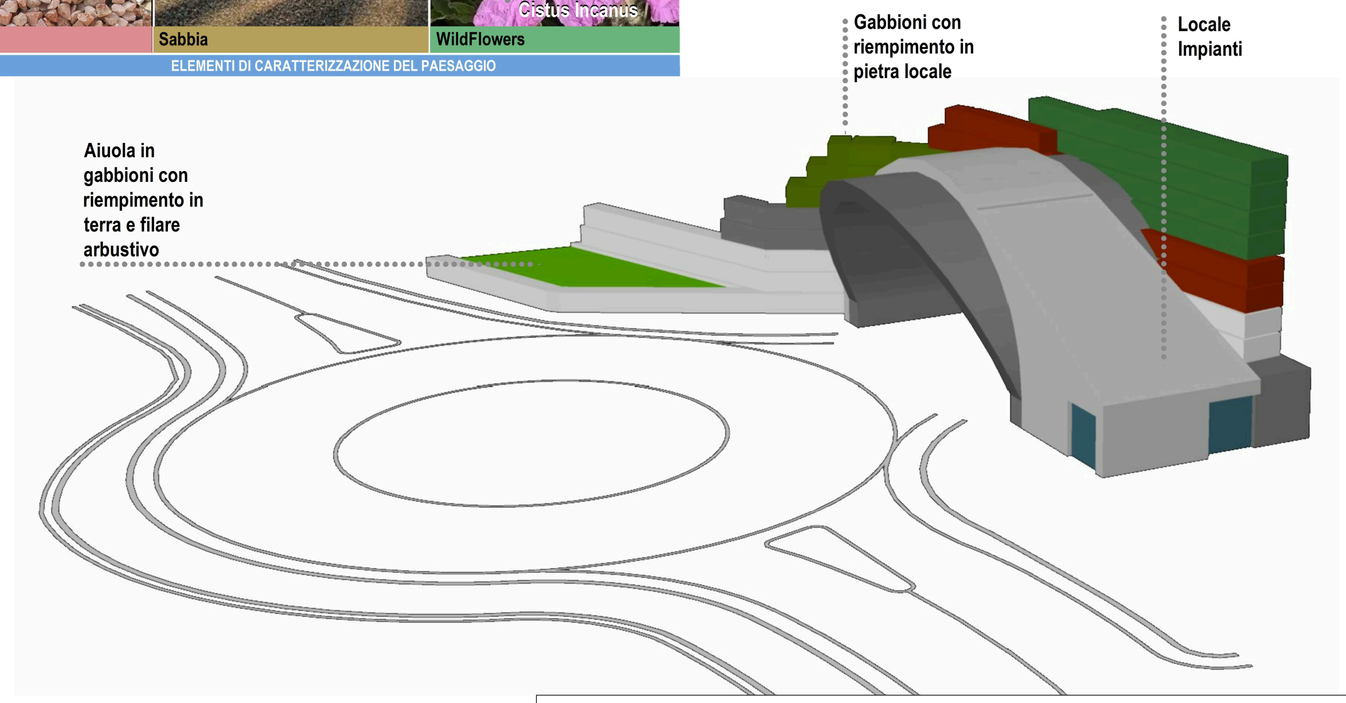


Sezione B-B'

Scala 1:200

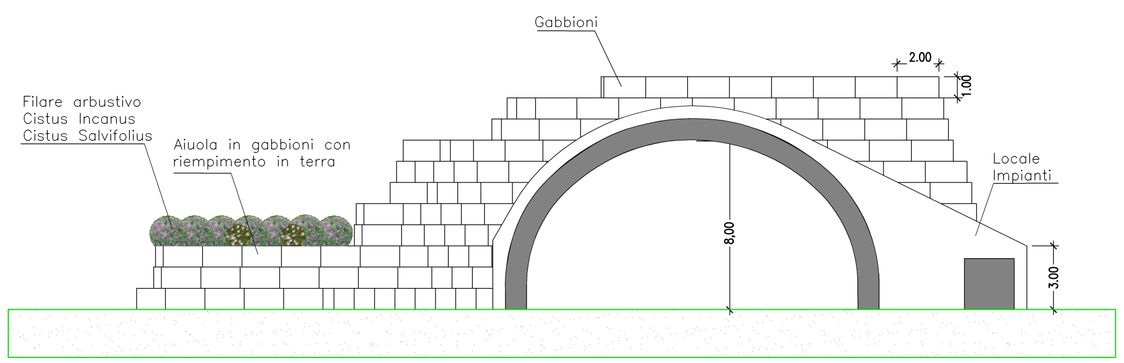

Sezione A-A'

Scala 1:100

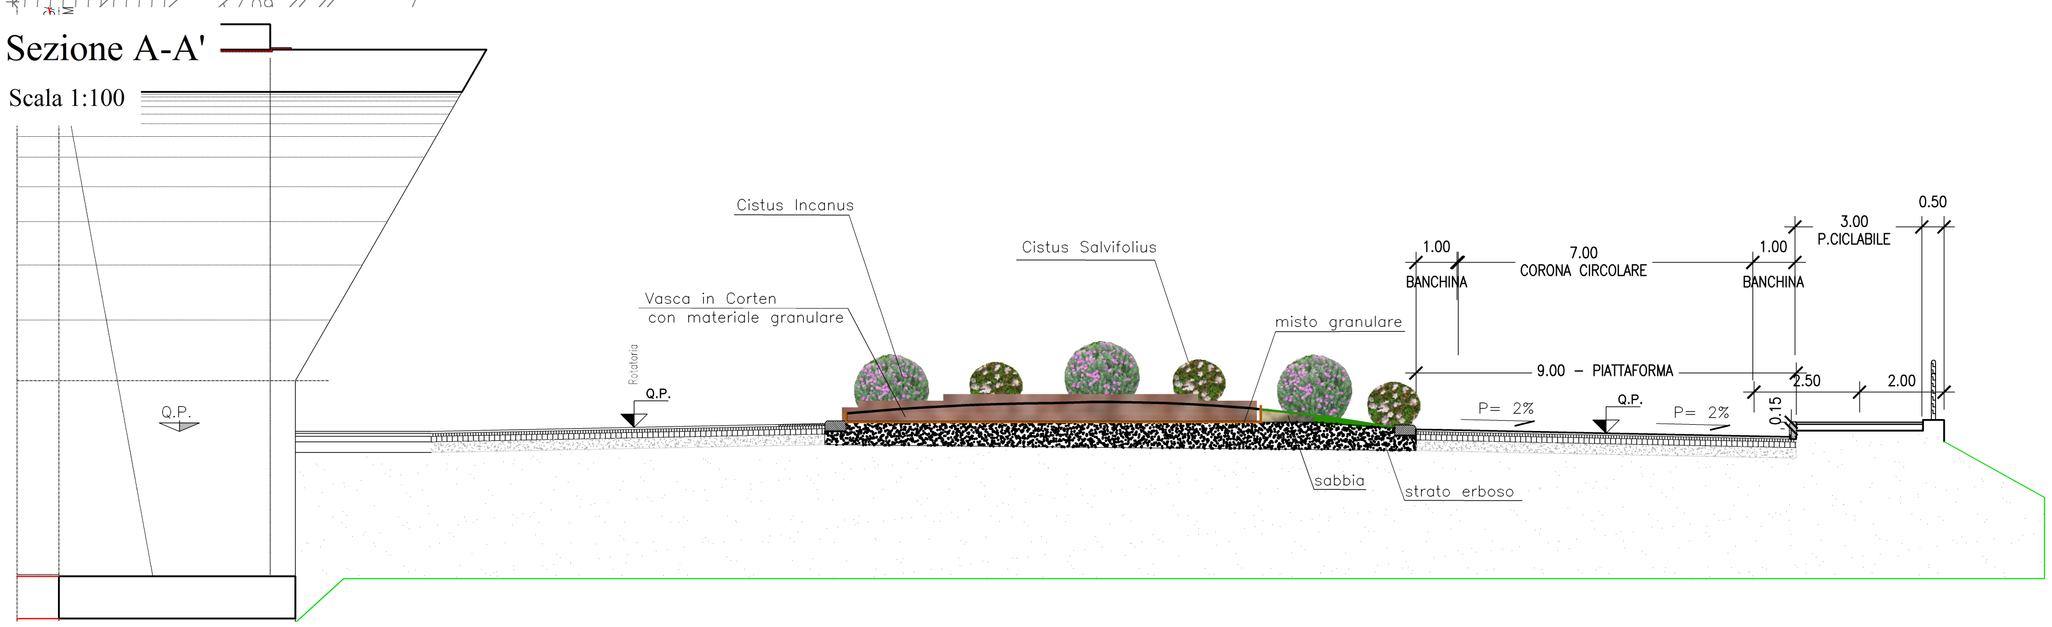

Anas SpA

Direzione Centrale Progettazione

S.S. 1 "Nuova Aurelia"

Viabilità di accesso all'hub portuale di Savona

SVINCOLO DI MARGONARA

PROGETTO DEFINITIVO

PROGETTAZIONE: ANAS ▫ DIREZIONE CENTRALE PROGETTAZIONE

I PROGETTISTI:
Ing. FULVIO MARIA SOCCODATO
Ordine Ing. di Roma n. 18861
Ing. ALESSANDRO MICHELI
Ordine Ing. di Roma n. 19654

IL GEOLOGO:
Geol. STEFANO SERANGELI
Ordine Geol. del Lazio n. 659

IL RESPONSABILE DEL S.I.A.
Ing. GINEVRA BERETTA
Ordine Ing. di Roma n. 20458

IL COORDINATORE PER LA SICUREZZA IN FASE DI PROGETTAZIONE
Geom. FABIO QUCHIDAM

VISTO: IL RESPONSABILE DEL PROCEDIMENTO :
Ing. NICOLA DINNELLA

GRUPPO DI PROGETTAZIONE ANAS
Ing. Giuseppe Danilo Malgeri – Responsabile Progetto
Ing. Gianfranco Fusani – Strade
Ing. Francesco Primieri – Strade
Ing. Gabriele Giovannini – Cartografia
Ing. Attilio Petrillo – Idraulica
Ing. Pierluigi Fabbro – Interferenze
Geom. Valerio Attomare – Espropri
Ing. Luca Cadrone – Opere in sotterraneo
Ing. Rita Gandolfo – Opere in sotterraneo
Geom. Alessandro Cortese – Opere in sotterraneo
Ing. Pia Iasiello – Geotecnica
Ing. Francesco Bezzi – Impianti
Arch. Roberto Roggi – Computi
Geom. Marco Spinucci – Computi
Geol. Giuseppe Cardillo – Caratterizzazione ambientale

RESPONSABILI DI UNITA'
Ing. Fulvio Maria Soccodato – Ingegneria Territorio
Ing. Alessandro Micheli – Ingegneria Geotecnica e Impianti
Ing. Achille Devitofranceschi – Ingegneria Opere Civili
Geom. Fabio Quondam – Ingegneria Computi, Stime e Capitolati
Geol. Serena Majetta – Caratterizzazione ambientale

PROTOCOLLO | DATA

INTERVENTI DI INSERIMENTO PAESAGGISTICO–AMBIENTALE

PLANIMETRIA, SEZIONI E DETTAGLI

CODICE PROGETTO (PROGETTO / LIV. PROG. / N. PROG.)	NOME FILE	REVISIONE	SCALA:
LO901A D 1301	CODICE ELAB. T00IA00AMBD101 — T00_IA00_AMBDI01_A	A	VARIE

REV.	DESCRIZIONE	DATA	REDATTO	VERIFICATO	APPROVATO
C					
B					
A	EMISSIONE	Ottobre 2013	Arch. B. Banchini	Ing. G. Beretta	Ing. F.M.Soccodato