
## FASE 3
- DEVIAZIONE TRAFFICO
- REALIZZAZIONE IMBOCCO GALLERIA, CAMERONE E RAMPE MONODIREZIONALI

SCALA 1:1000

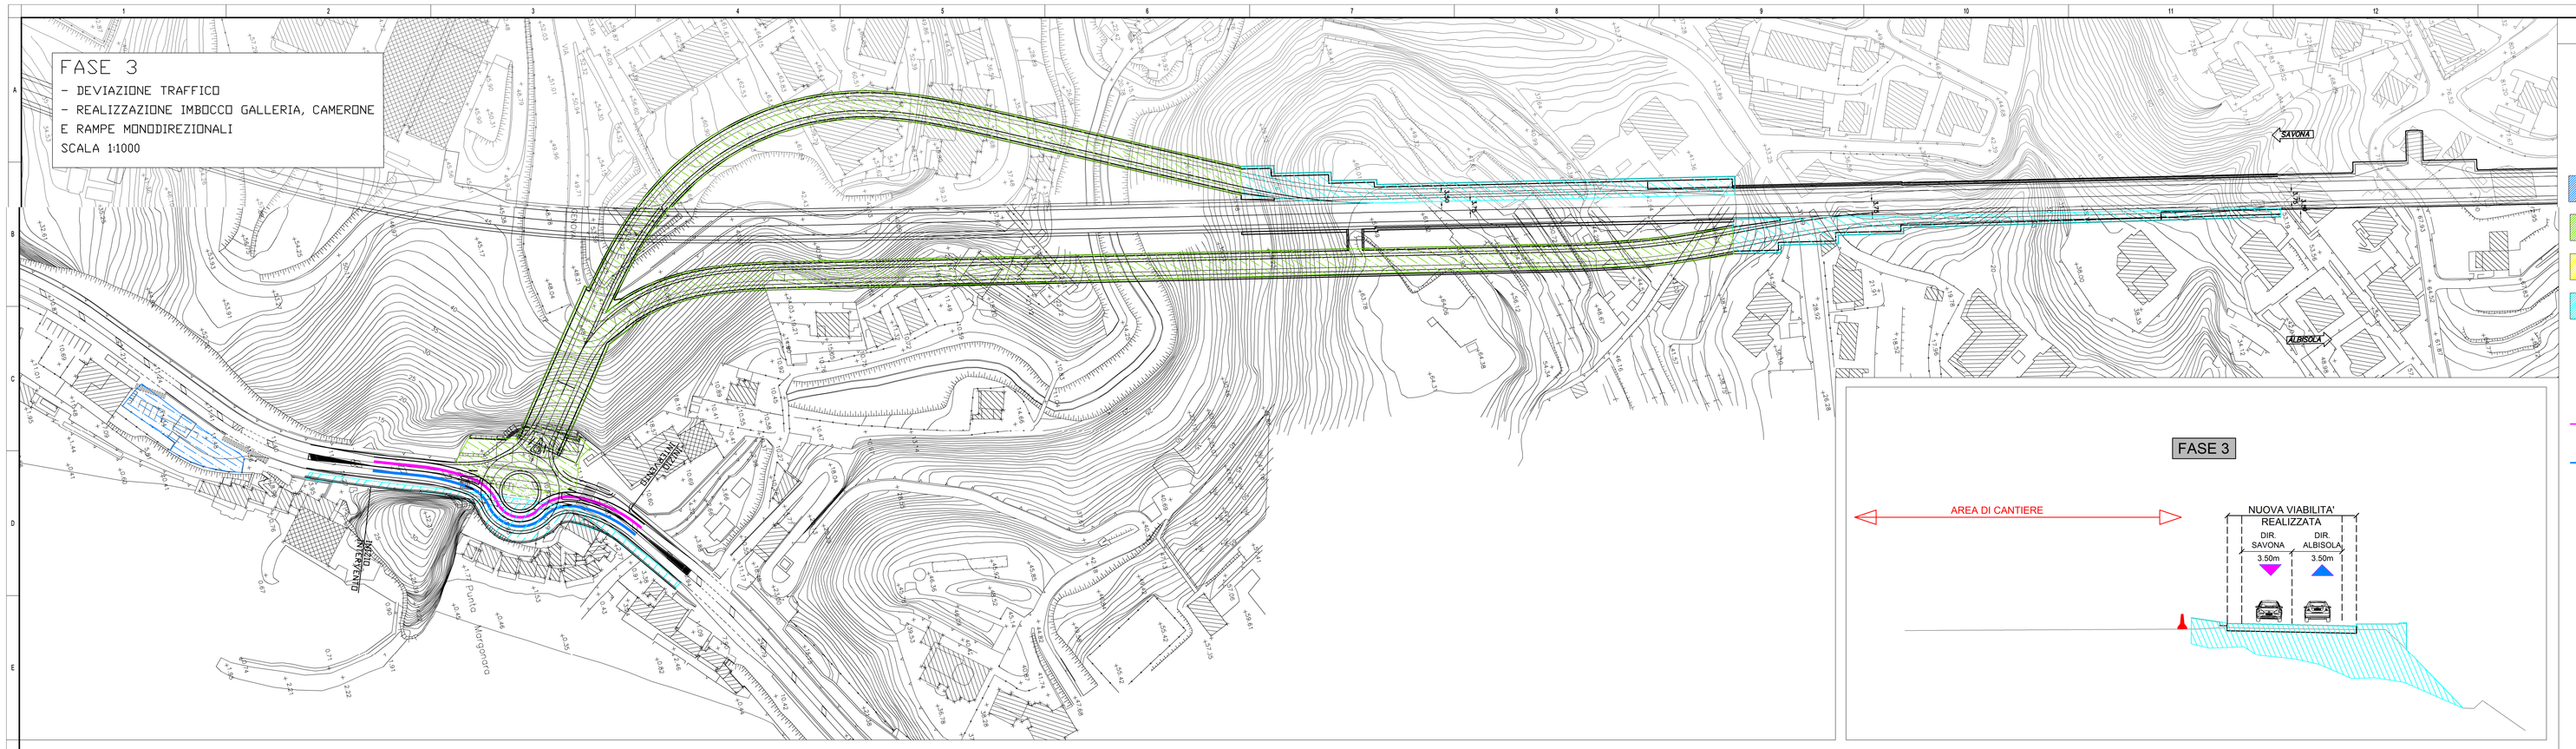






## FASE 4
-COMPLETAMENTO ROTATORIA E RACCORDI AURELIA

SCALA 1:1000

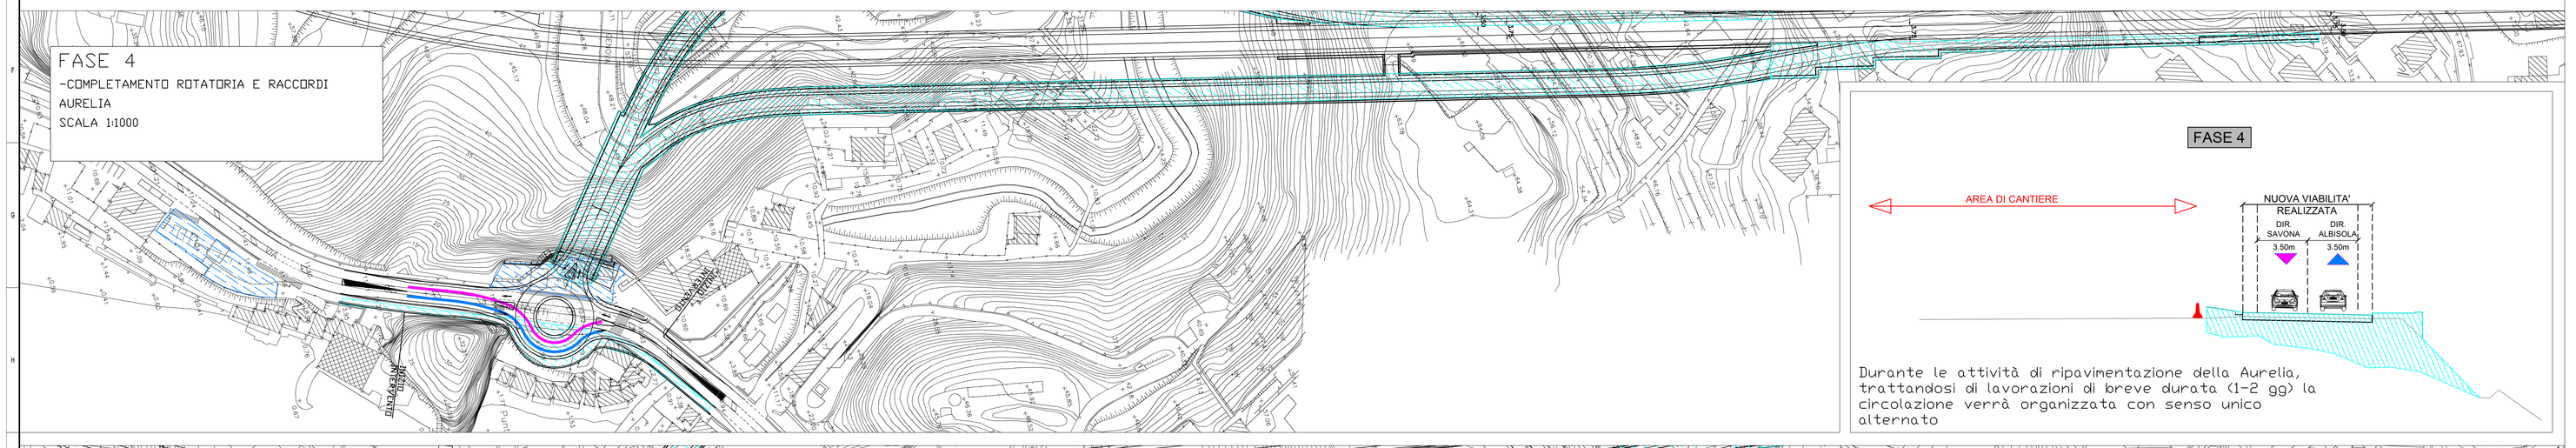






Durante le attività di ripavimentazione della Aurelia, trattandosi di lavorazioni di breve durata (1-2 gg) la circolazione verrà organizzata con senso unico alternato

## FASE 5
- SISTEMAZIONE ESTERNA IMBOCCO GALLERIA
- FINITURA E IMPIANTI GALLERIE

SCALA 1:1000

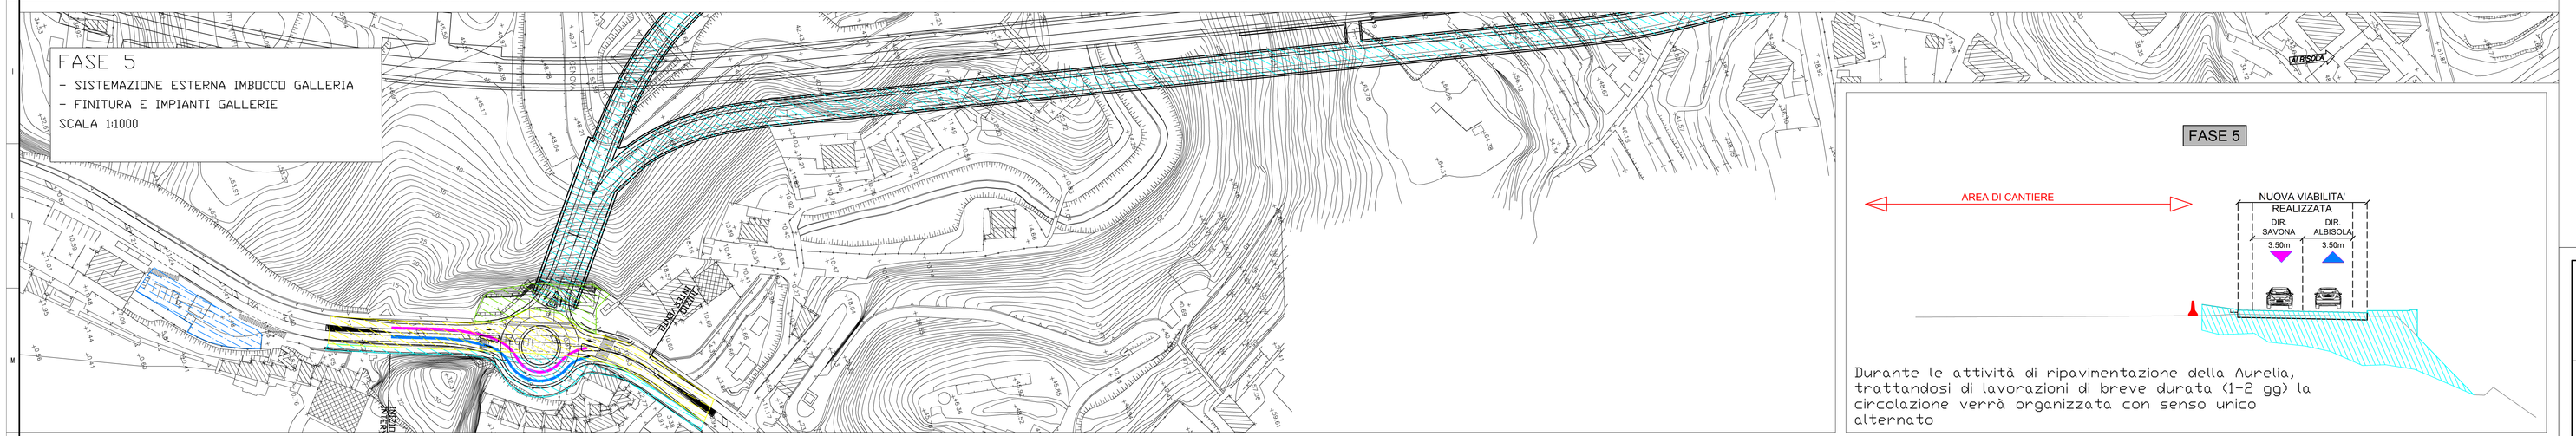






Durante le attività di ripavimentazione della Aurelia, trattandosi di lavorazioni di breve durata (1-2 gg) la circolazione verrà organizzata con senso unico alternato

## FASE 6
- SMANTELLAMENTO CANTIERI
- ENTRATA IN ESERCIZIO

SCALA 1:1000

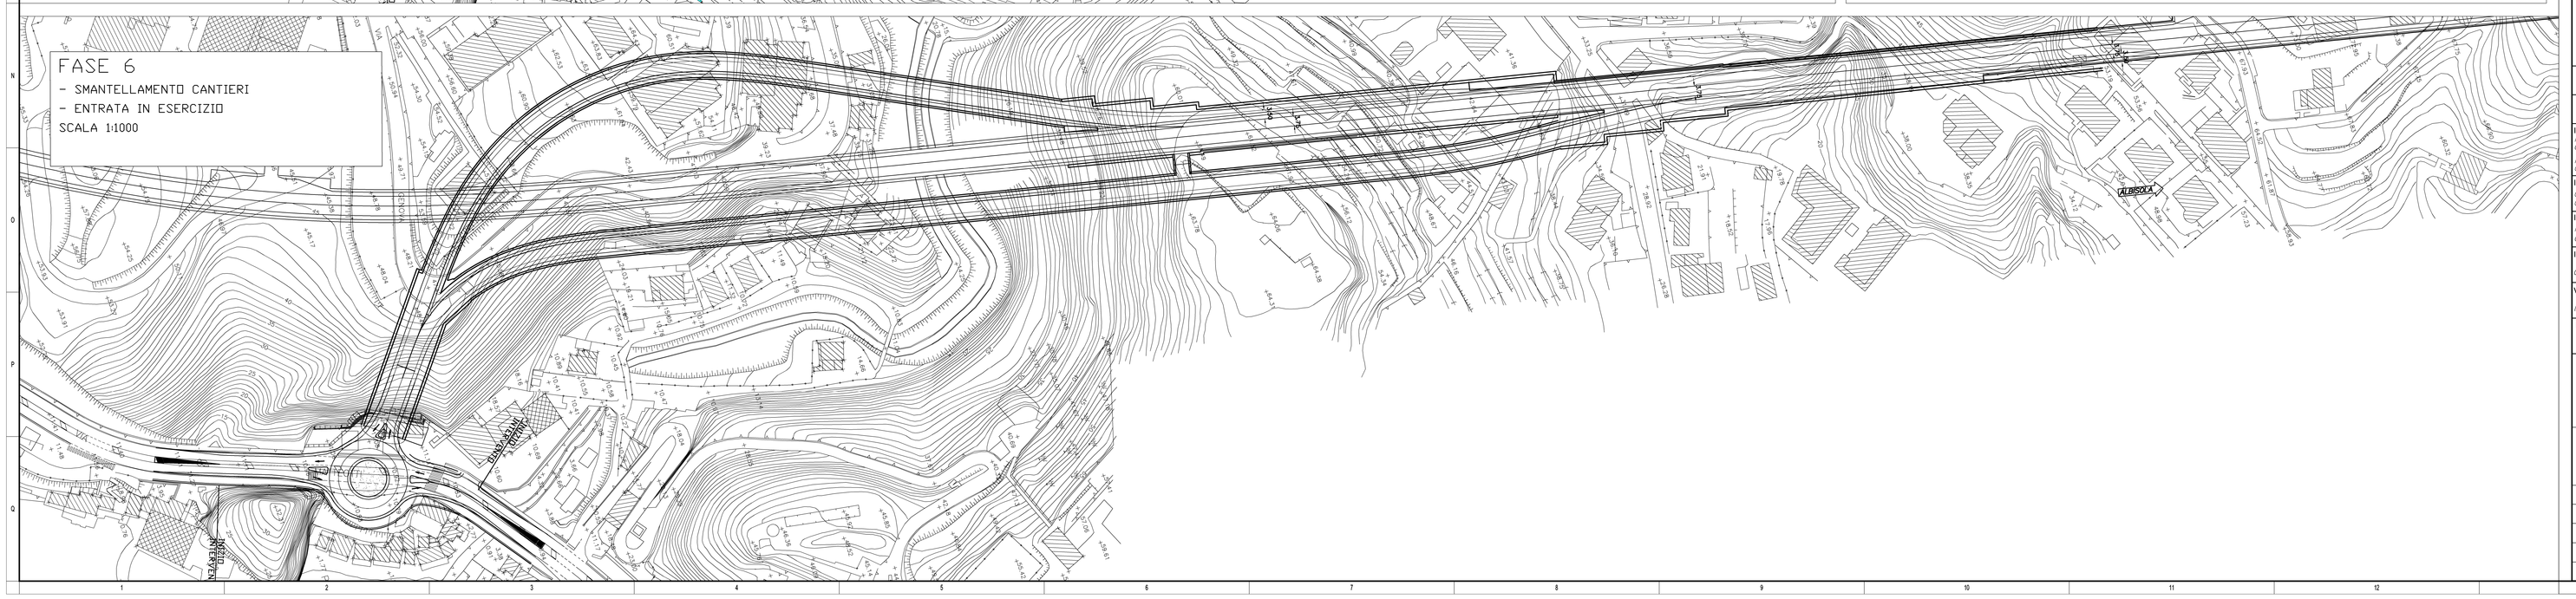


## NOTE GENERALI

LEGENDA

- AREA CANTIERI
- LAVORI IN ESECUZIONE
- LAVORI AFFERENTI ALLA FASE PRECEDENTE ANCORA IN ESECUZIONE
- LAVORI ESEGUITI NELLE FASI PRECEDENTI

- VIABILITA' DIREZIONE ALBISOLA
- VIABILITA' DIREZIONE SAVONA

**Anas SpA**

*Direzione Centrale Progettazione*

S.S. 1 "Nuova Aurelia"

Viabilità di accesso all'hub portuale di Savona

SVINCOLO DI MARGONARA

PROGETTO DEFINITIVO

PROGETTAZIONE: ANAS - DIREZIONE CENTRALE PROGETTAZIONE


I PROGETTISTI:
*Ing. FULVIO MARIA SOCCODATO*
*Ordine Ing. di Roma n. 18861*
*Ing. ALESSANDRO MICHELI*
*Ordine Ing. di Roma n. 19654*

IL GEOLOGO:
*Geol. STEFANO SERRAIOLI*
*Ordine Geol. del Lazio n. 659*

IL RESPONSABILE DEL S.I.A.
*Ing. GINEVRA BERETTA*
*Ordine Ing. di Roma n. 20458*

IL COORDINATORE PER LA SICUREZZA IN FASE DI PROGETTAZIONE
*Geom. FABIO GUONDAM*

VISTO: IL RESPONSABILE DEL PROCEDIMENTO :
*Ing. NICOLA DINNELLA*

PROTOCOLLO | DATA

GRUPPO DI PROGETTAZIONE ANAS
*Ing. Giuseppe Margiotti – Responsabile Progetto*
*Ing. Gianfranco Fusani – Strade*
*Ing. Francesco Primieri – Strade*
*Ing. Gabriele Giovannini – Cartografia*
*Ing. Attilio Petrilli – Idraulica*
*Ing. Pierluigi Fabbro – Interferenze*
*Geom. Valerio Attanasio – Espropri*
*Ing. Luca Cadrone – Opere in sotterraneo*
*Ing. Rita Candolfo – Opere in sotterraneo*
*Geom. Alessandro Cortese – Opere in sotterraneo*
*Ing. Pio Iasiello – Geotecnica*
*Ing. Francesco Bozzi – Impianti*
*Arch. Roberto Roggi – Computi*
*Geom. Marco Spiucci – Computi*
*Geol. Giuseppe Cardillo – Caratterizzazione ambientale*

RESPONSABILI DI UNITA'
*Ing. Fulvio Maria Soccodato – Ingegneria Territorio*
*Ing. Alessandro Micheli – Ingegneria Geotecnica e Impianti*
*Ing. Achille Devitofrancesch – Ingegneria Opere Civili*
*Geom. Fabio Guondam – Ingegneria Computi, Stime e Capitolati*
*Geol. Serena Mojetta – Caratterizzazione ambientale*


PROGETTO DELL'INFRASTRUTTURA

PLANIMETRIA DELLE FASI COSTRUTTIVE (TAV. 2/2)

| CODICE PROGETTO | | | | NOME FILE | REVISIONE | SCALA: |
|---|---|---|---|---|---|---|
| PROGETTO | LIV. PROG. | N. PROG. | | T00_PS00_STD_PE01-02_A | | |
| L090 | 1C | D | 1301 | CODICE ELAB. T00PS00STDPE02 | A | 1:1.000 |

| REV. | DESCRIZIONE | DATA | REDATTO | VERIFICATO | APPROVATO |
|---|---|---|---|---|---|
| C | | | | | |
| B | | | | | |
| A | EMISSIONE | Ottobre 2013 | Ing. F. Primieri | Ing. G. Beretta | Ing. F.M.Soccodato |