
Anas SpA

Direzione Centrale Progettazione

S.S. 1 "Nuova Aurelia"
Viabilità di accesso all'hub portuale di Savona
Svincolo di Margonara
PROGETTO DEFINITIVO

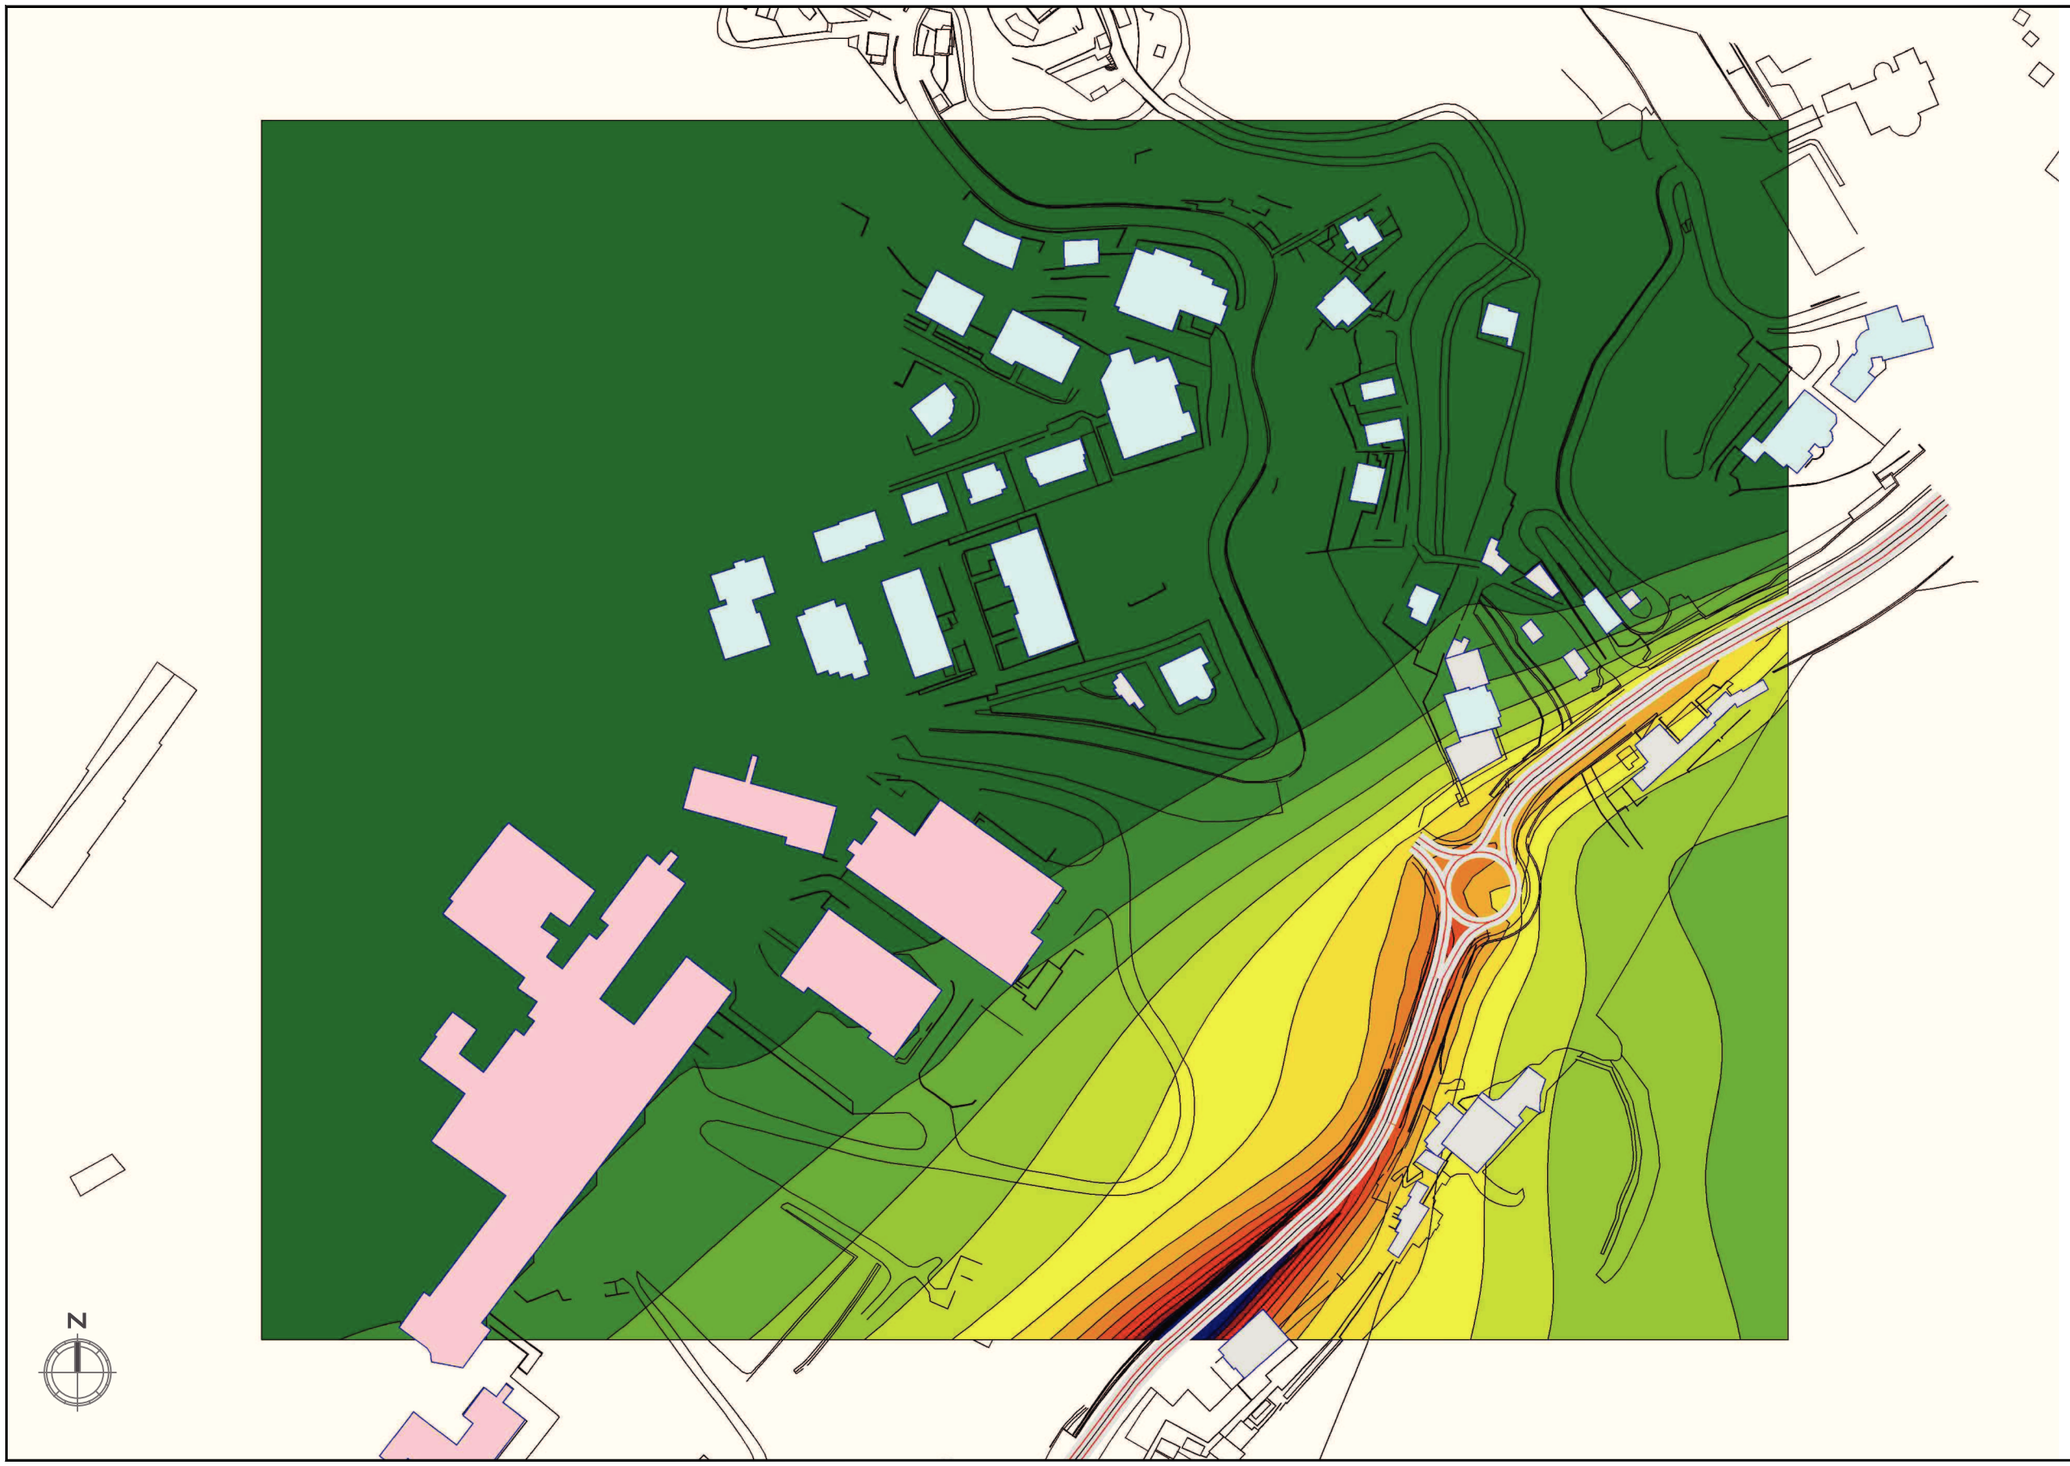

STUDIO DI IMPATTO AMBIENTALE - QUADRO DI RIFERIMENTO AMBIENTALE

PLANIMETRIA DELLE CONCENTRAZIONI DELL'AGENTE INQUINPOST CO - SCENARIO POST OPERAM


cod. elaborato : T00IA31AMBCT13_A
file : T00IA31AMBCT13_A.DWG

tavola: 1/1
scala : 1:2000

Anas SpA

Direzione Centrale Progettazione

S.S. 1 "Nuova Aurelia"
Viabilità di accesso all'hub portuale di Savona
Svincolo di Margonara
PROGETTO DEFINITIVO

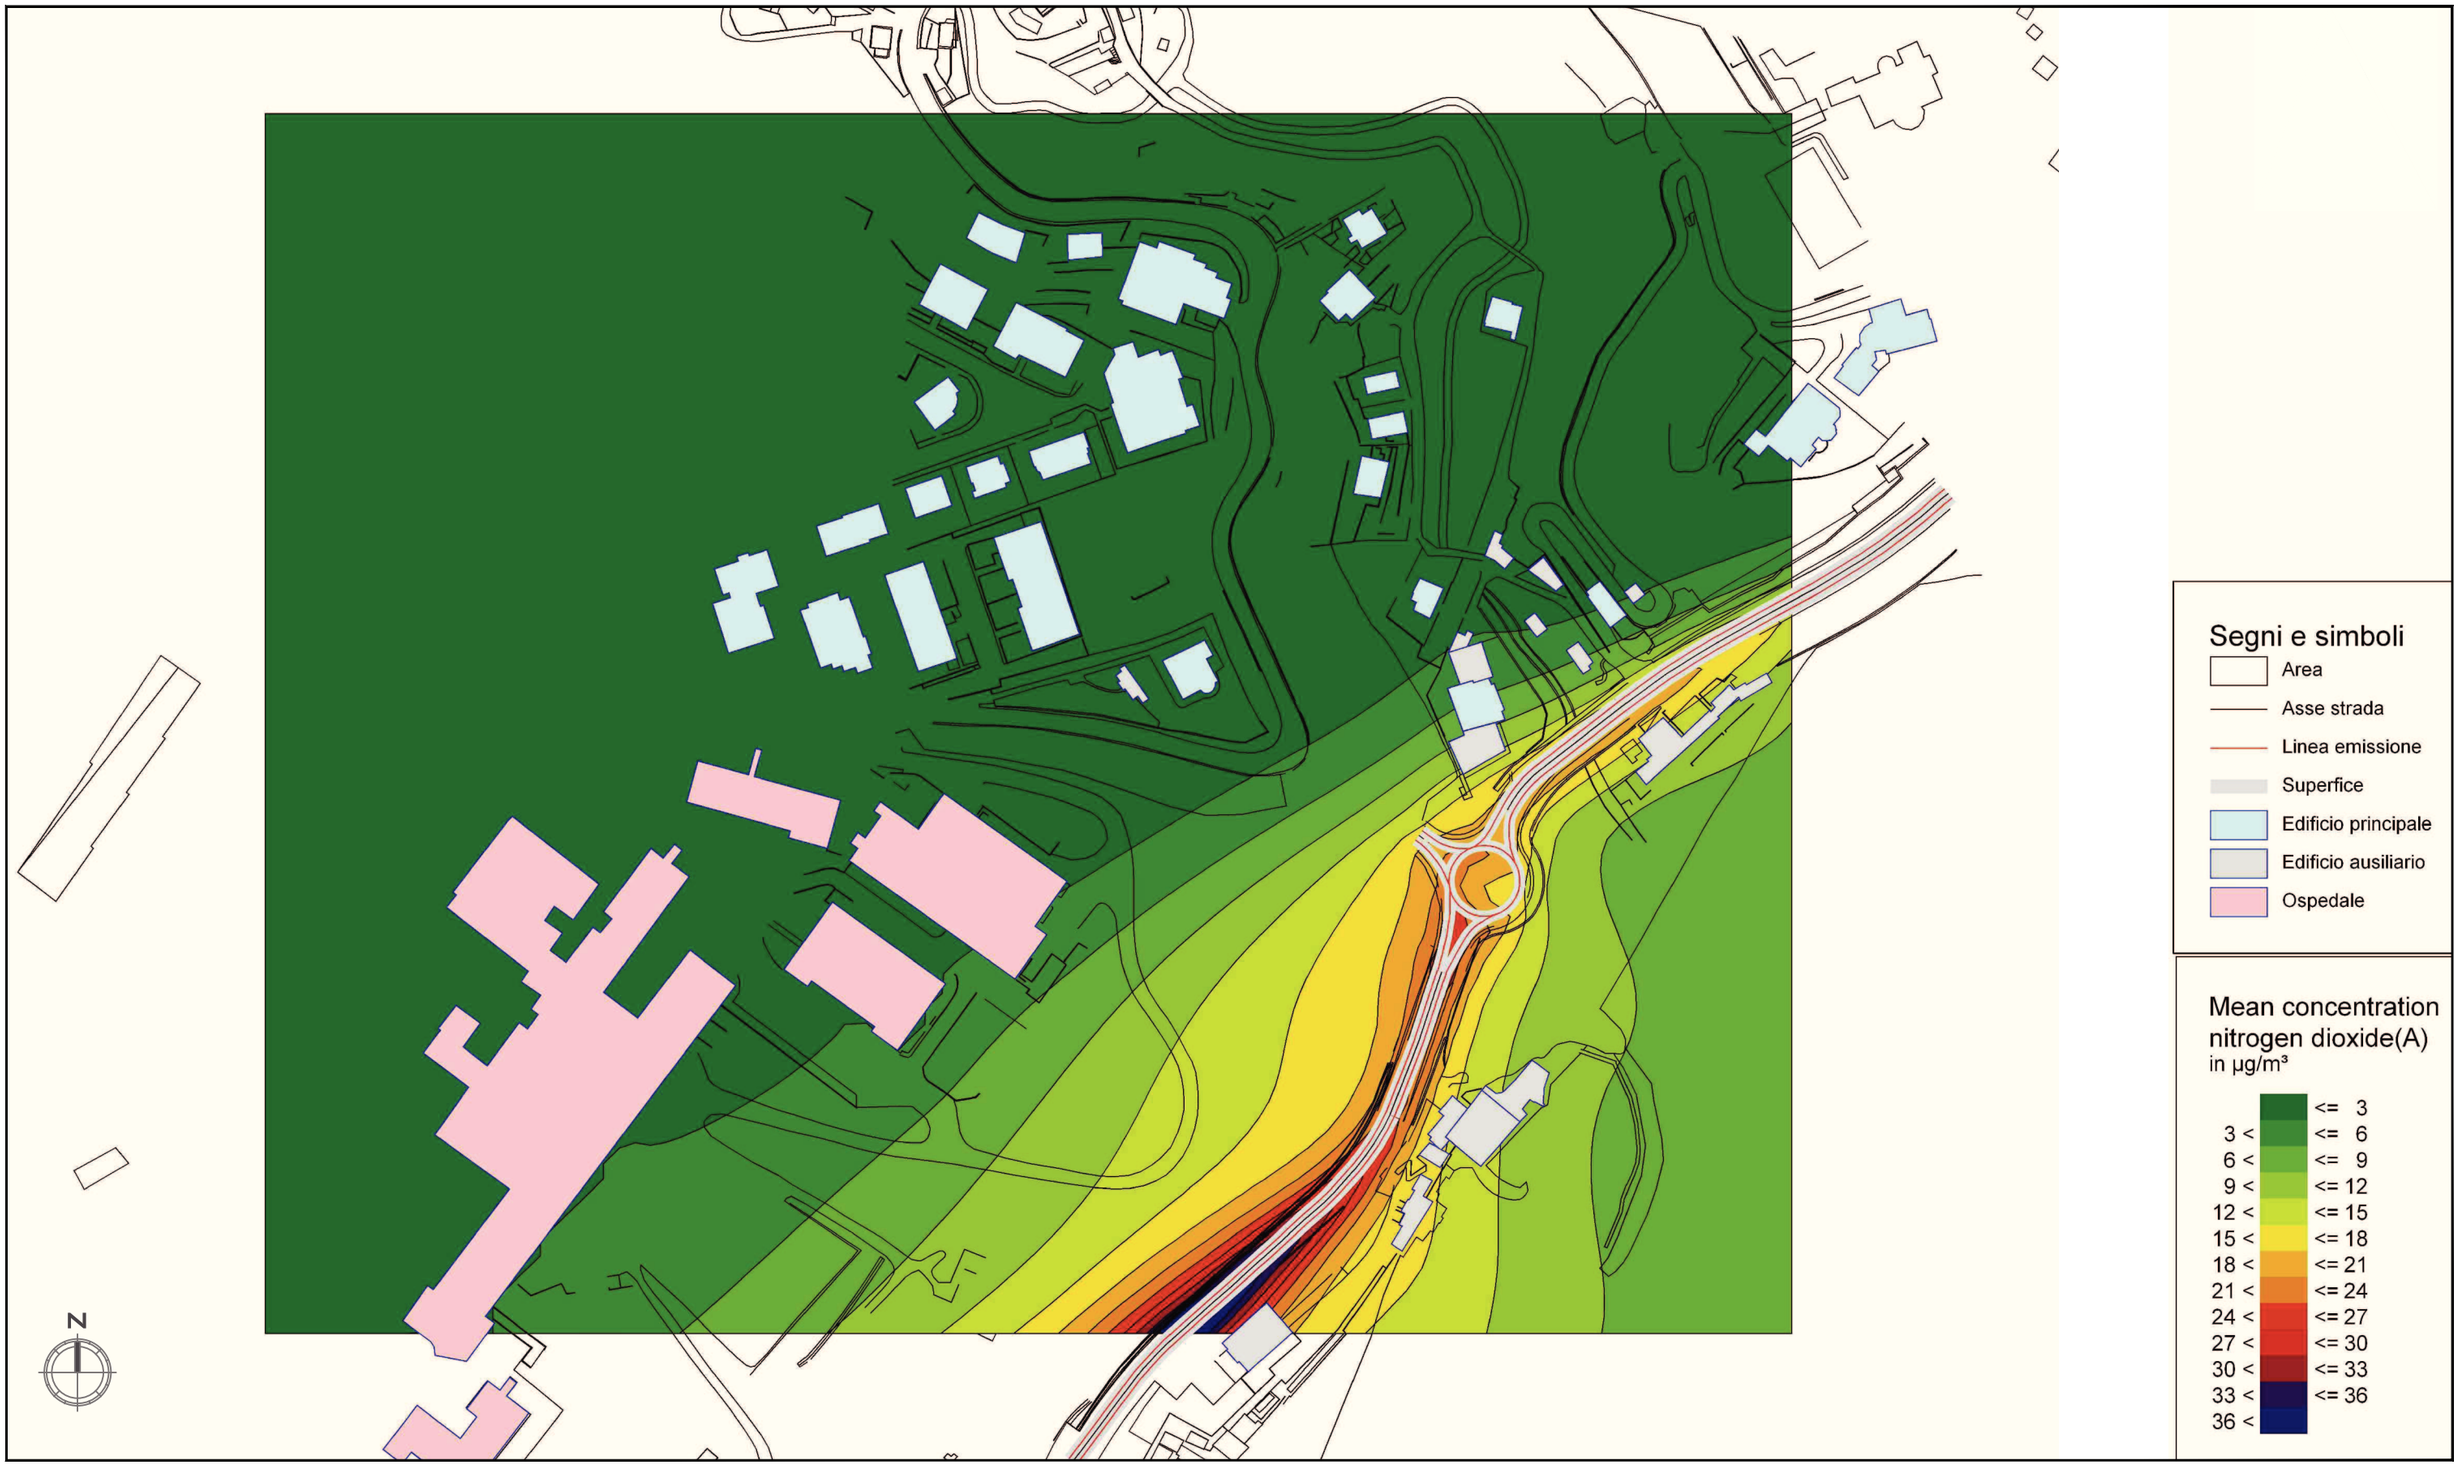

STUDIO DI IMPATTO AMBIENTALE - QUADRO DI RIFERIMENTO AMBIENTALE

PLANIMETRIA DELLE CONCENTRAZIONI DELL'AGENTE INQUINPOST NO_2 - SCENARIO POST OPERAM


cod. elaborato : T00IA31AMBCT14_A
file : T00IA31AMBCT14_A.DWG

tavola: 1/1
scala : 1:2000

Anas SpA

Direzione Centrale Progettazione

S.S. 1 "Nuova Aurelia"
Viabilità di accesso all'hub portuale di Savona
Svincolo di Margonara
PROGETTO DEFINITIVO

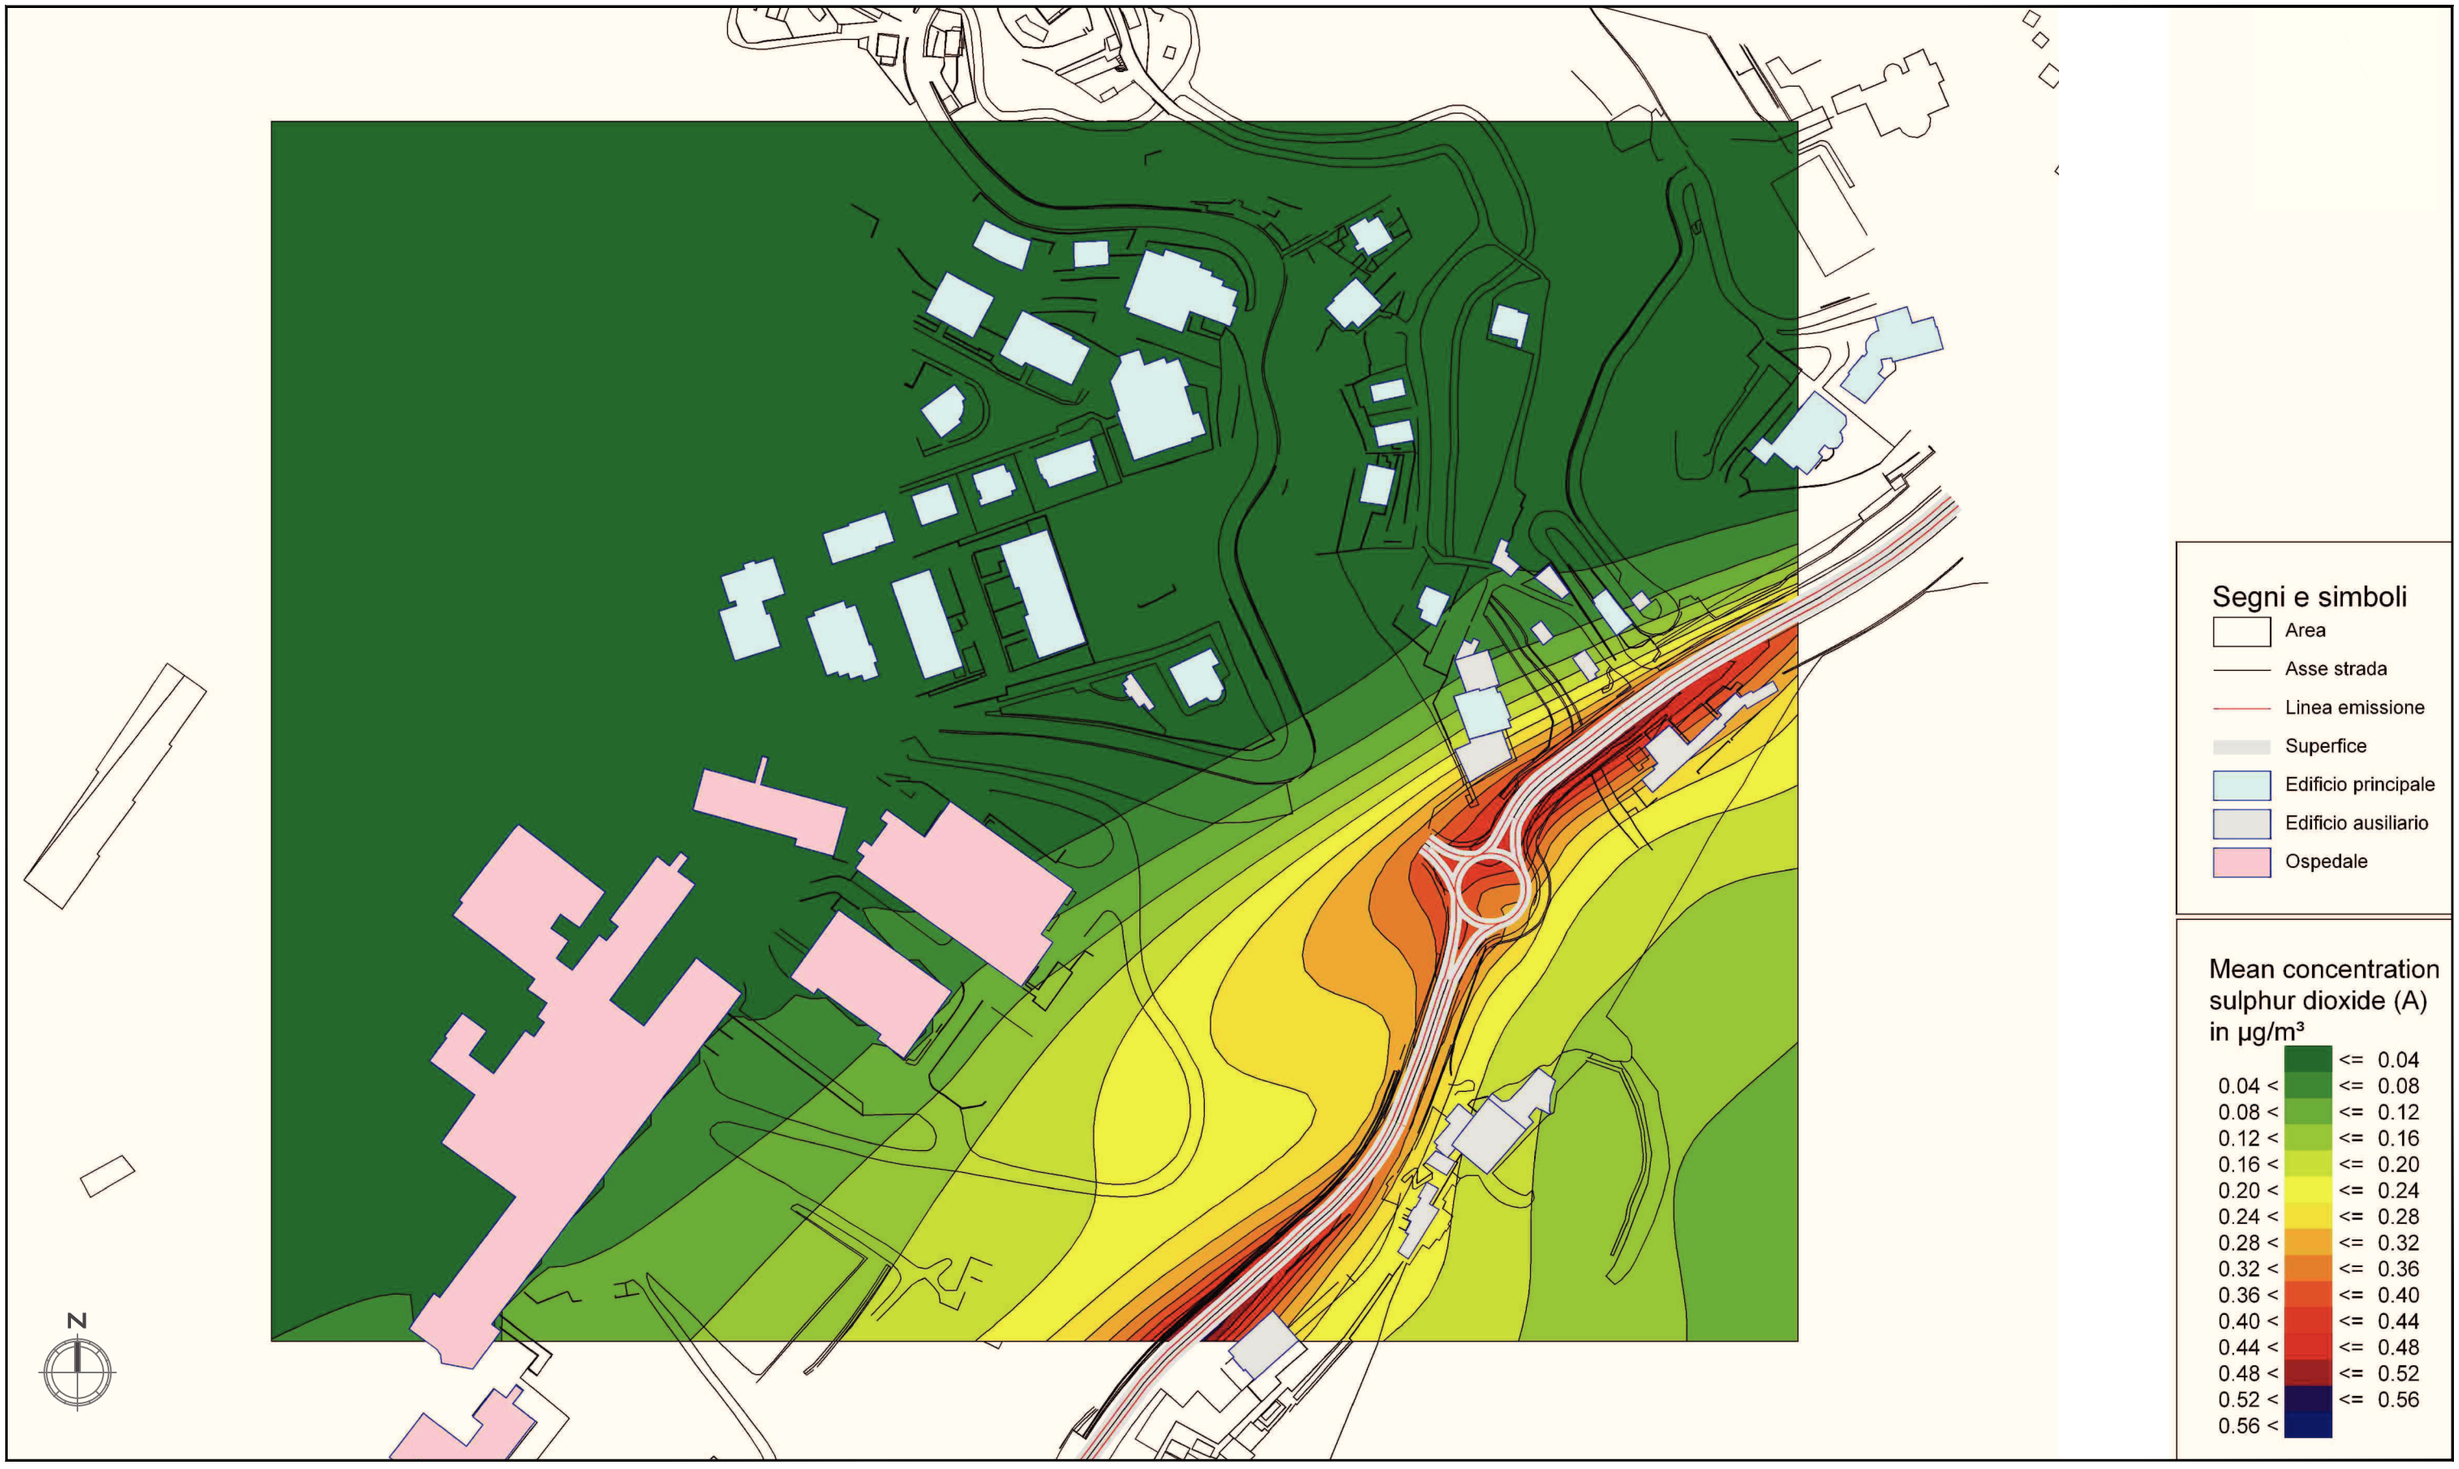

STUDIO DI IMPATTO AMBIENTALE - QUADRO DI RIFERIMENTO AMBIENTALE

PLANIMETRIA DELLE CONCENTRAZIONI DELL'AGENTE INQUINPOST SO_2 - SCENARIO POST OPERAM


cod. elaborato : T00IA31AMBCT15_A
file : T00IA31AMBCT15_A.DWG

tavola: 1/1
scala : 1:2000

Anas SpA

Direzione Centrale Progettazione

S.S. 1 "Nuova Aurelia"
Viabilità di accesso all'hub portuale di Savona
Svincolo di Margonara
PROGETTO DEFINITIVO

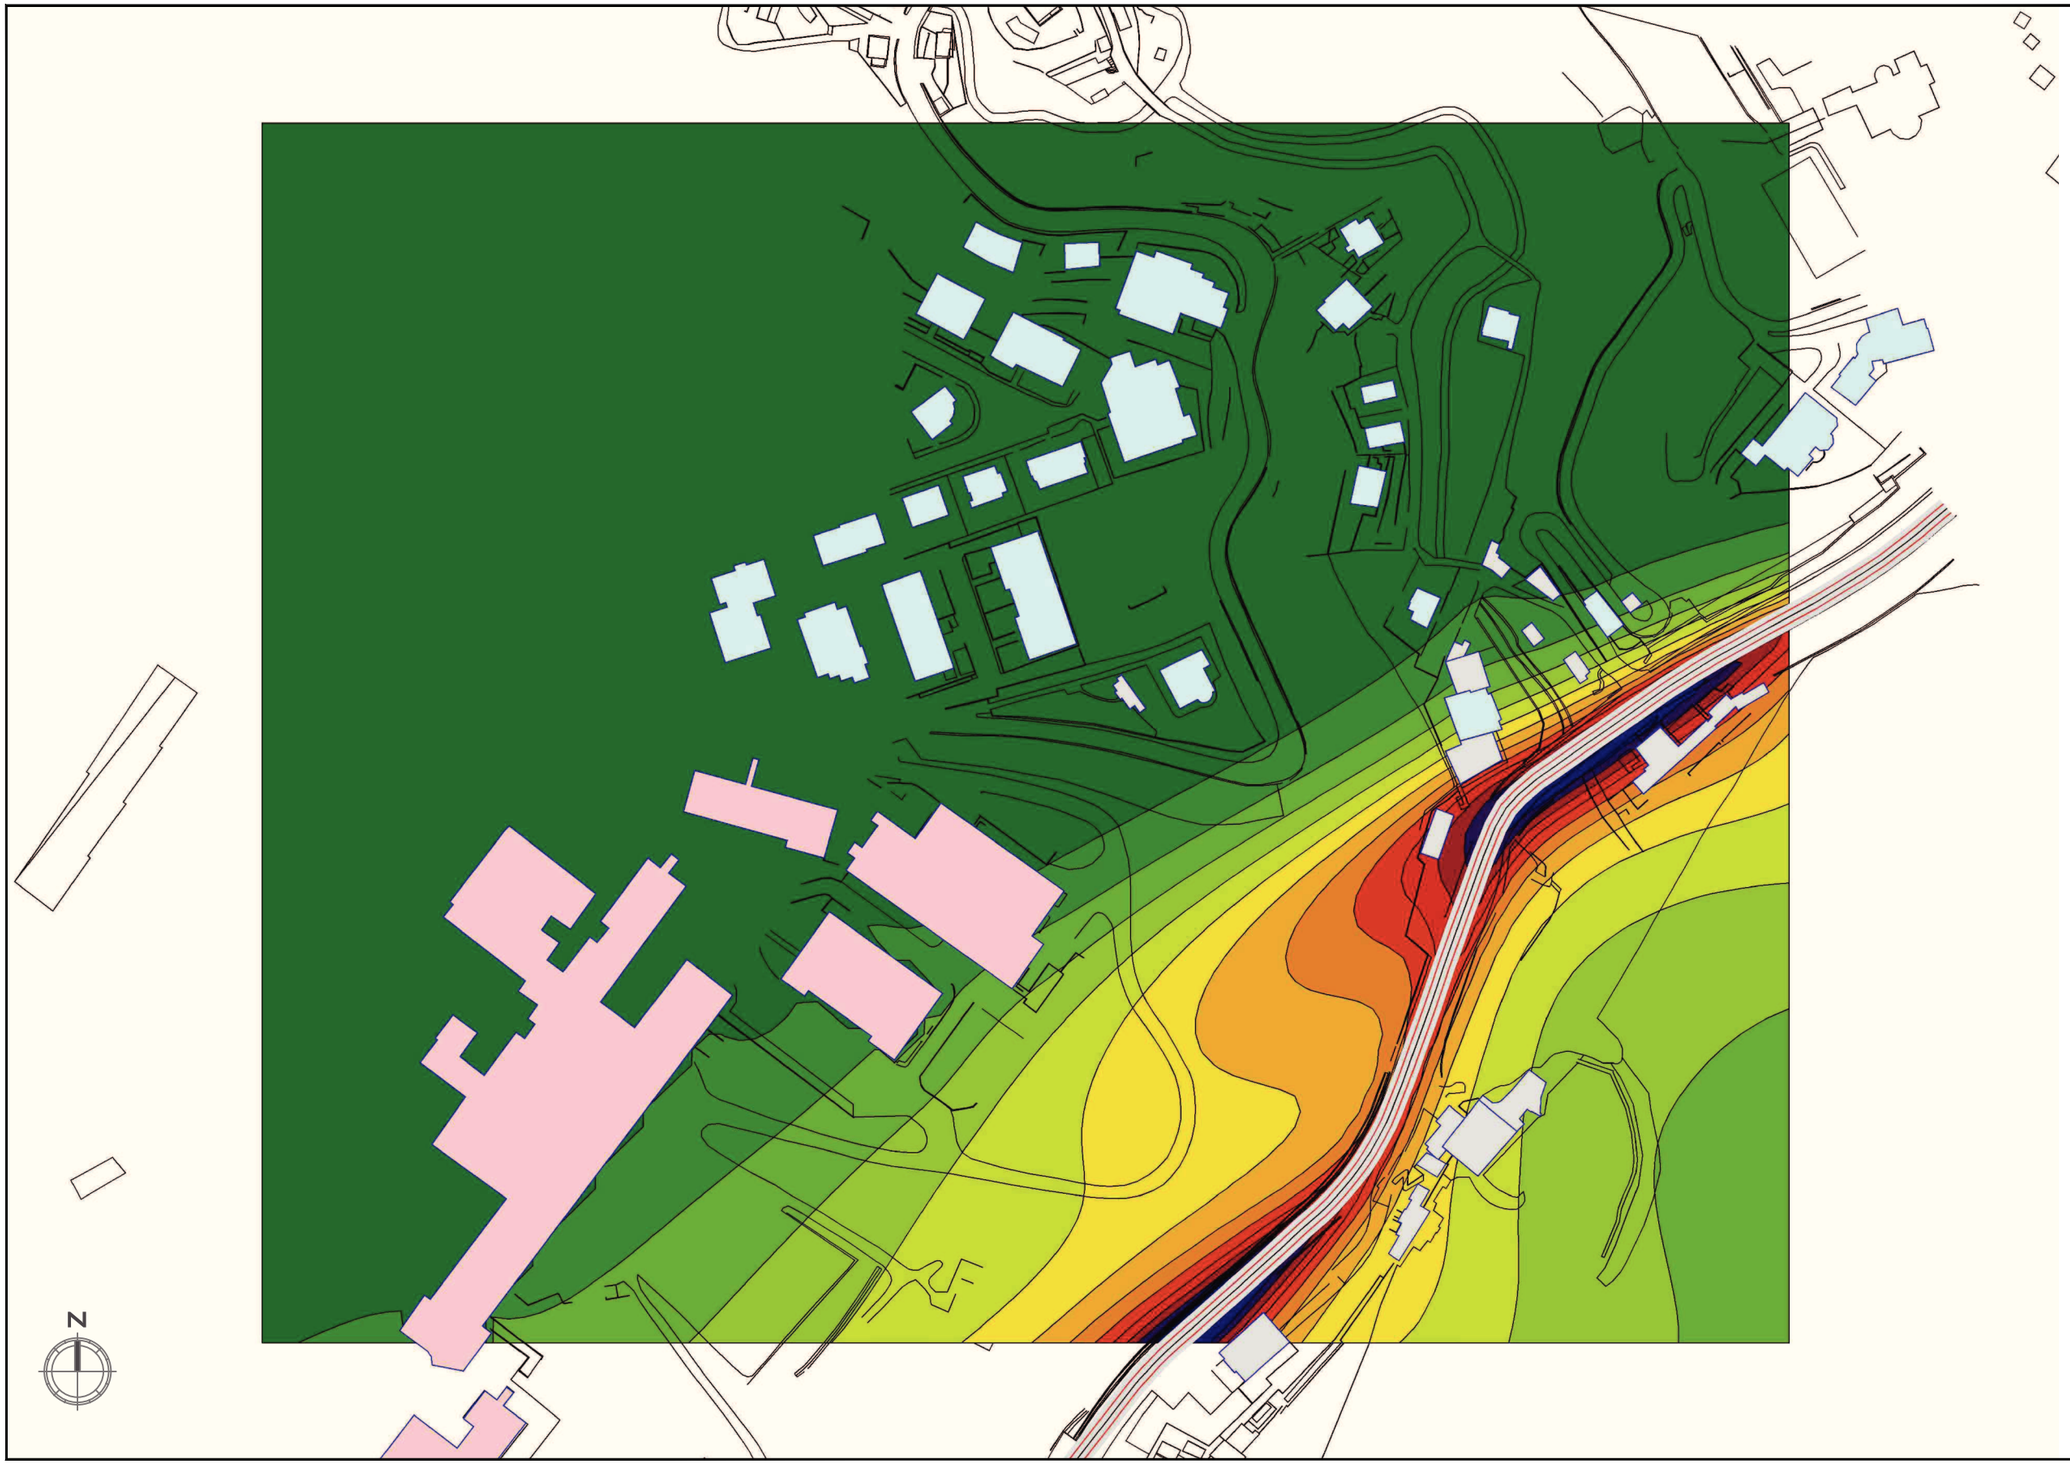

STUDIO DI IMPATTO AMBIENTALE - QUADRO DI RIFERIMENTO AMBIENTALE

PLANIMETRIA DELLE CONCENTRAZIONI DELL'AGENTE INQUINPOST PM 10 - SCENARIO POST OPERAM


cod. elaborato : T00IA31AMBCT16_A
file : T00IA31AMBCT16_A.DWG

tavola: 1/1
scala : 1:2000

Anas SpA

Direzione Centrale Progettazione

S.S. 1 "Nuova Aurelia"
Viabilità di accesso all'hub portuale di Savona
Svincolo di Margonara
PROGETTO DEFINITIVO

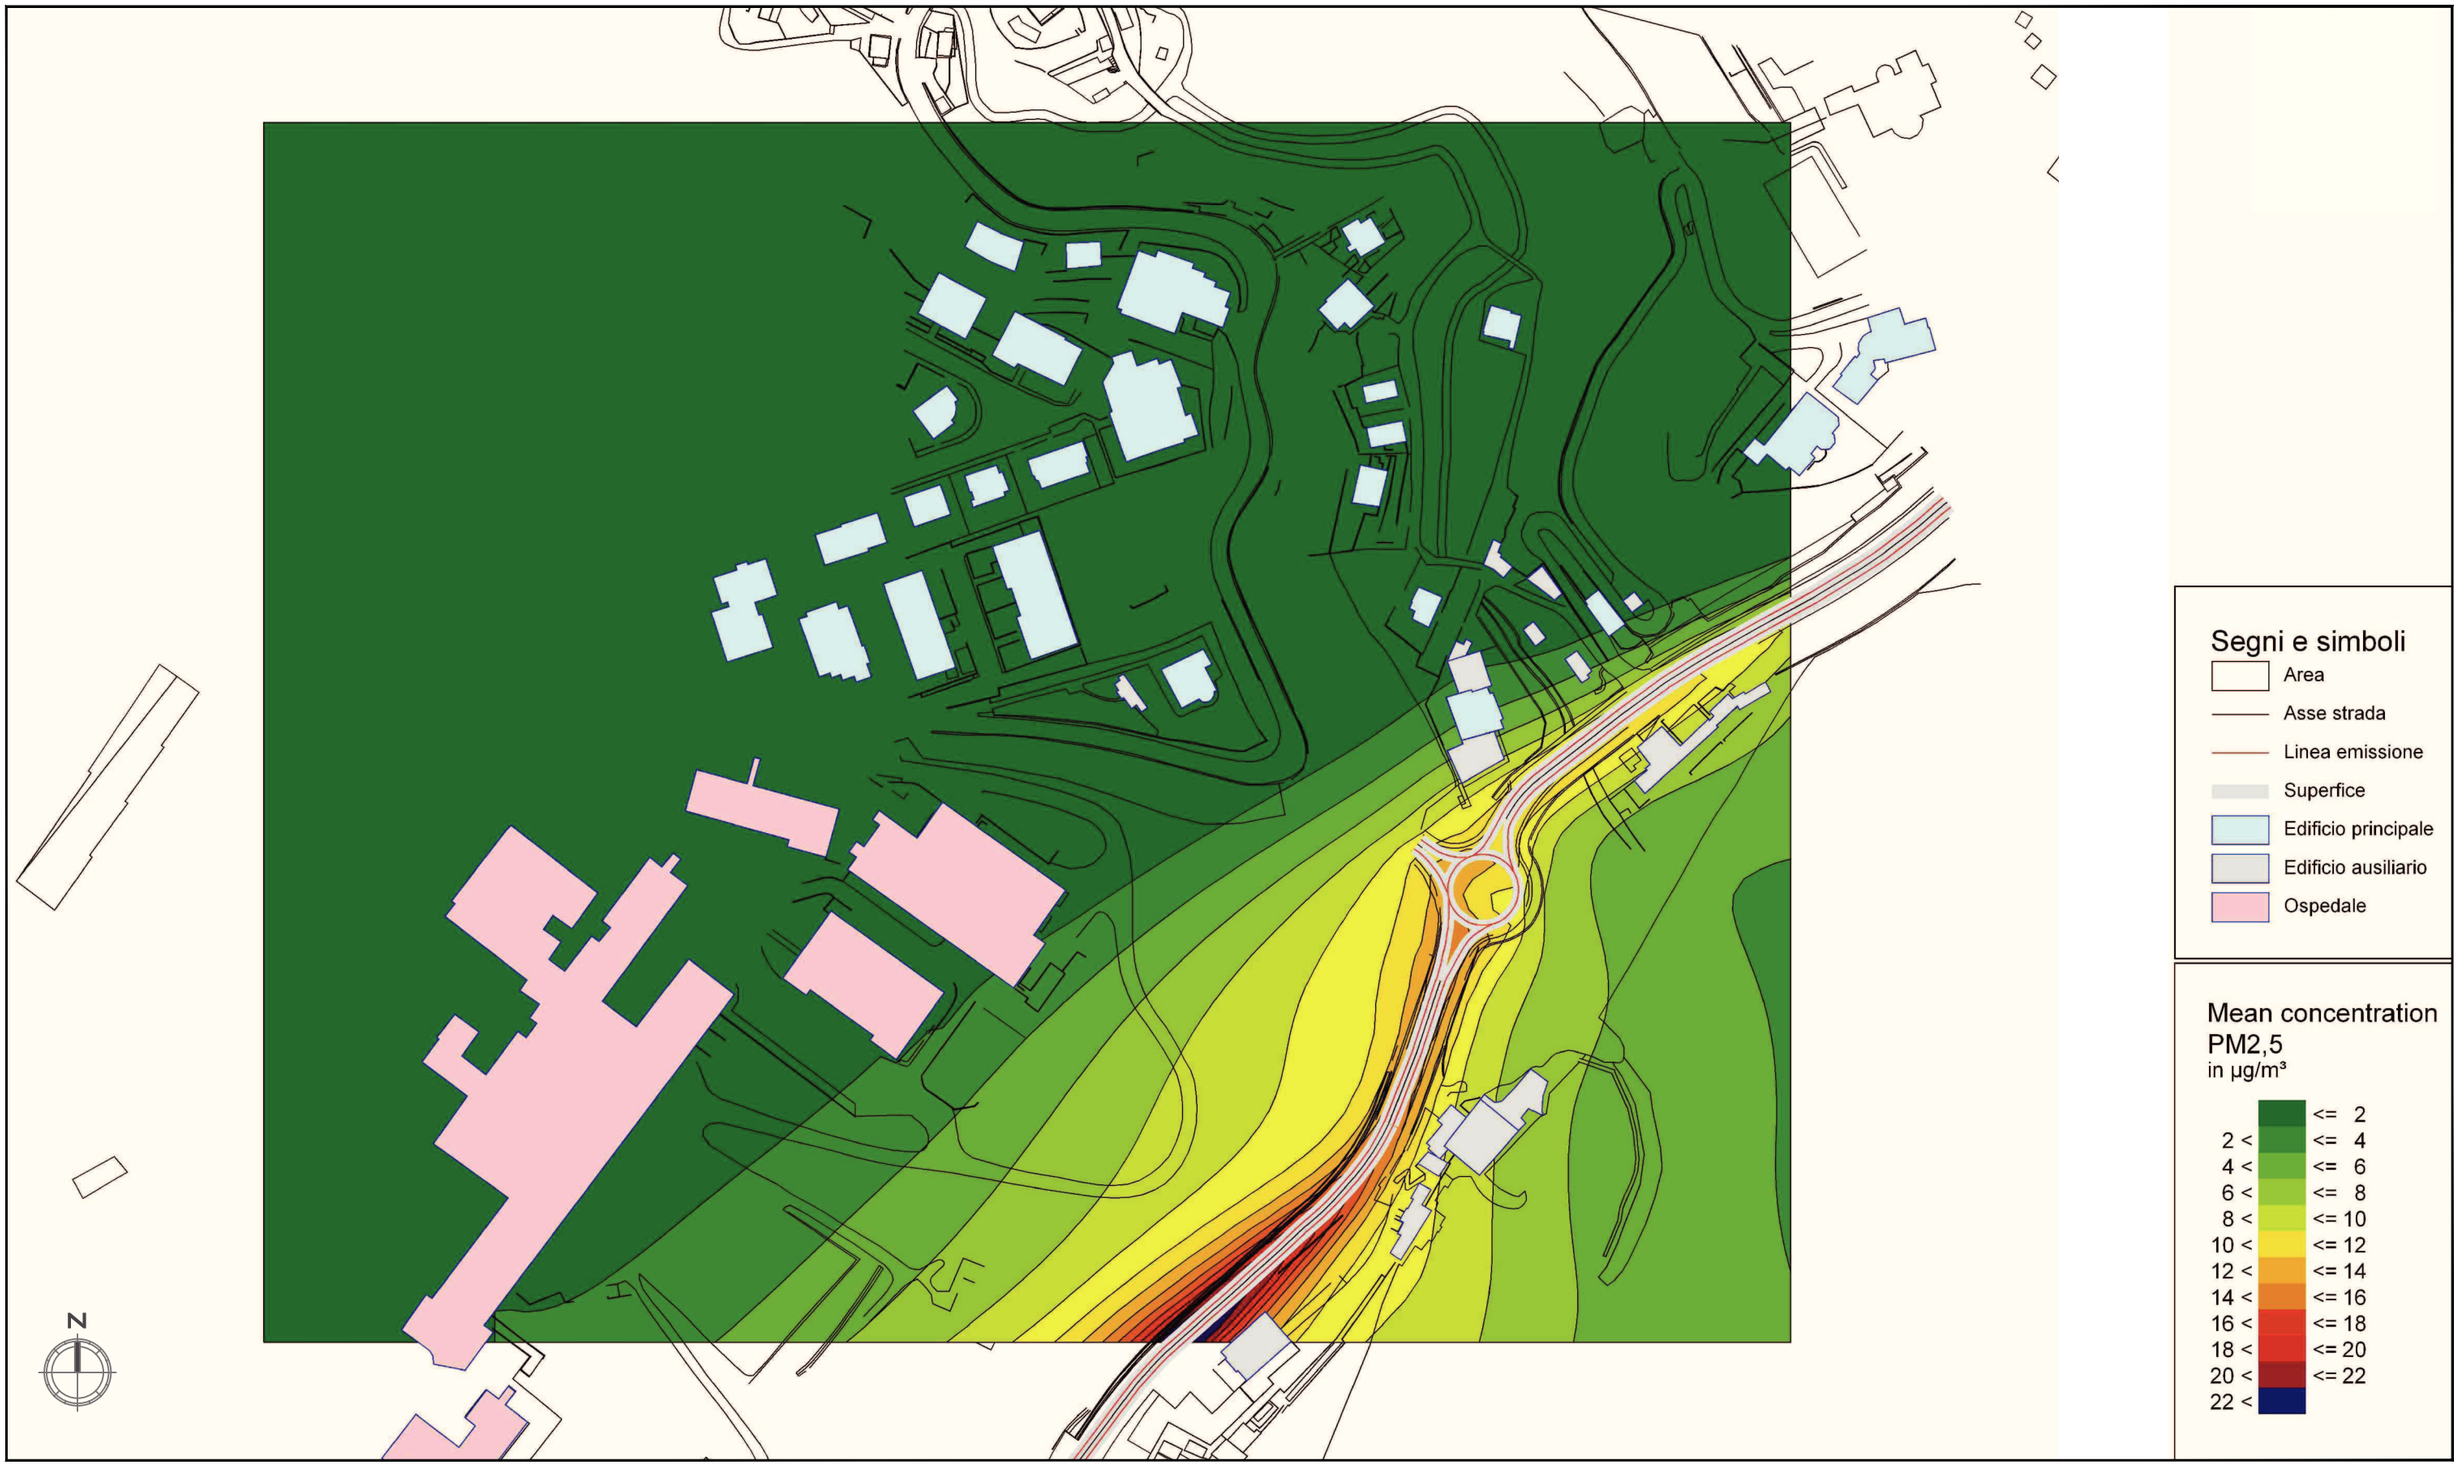

STUDIO DI IMPATTO AMBIENTALE - QUADRO DI RIFERIMENTO AMBIENTALE

PLANIMETRIA DELLE CONCENTRAZIONI DELL'AGENTE INQUINPOST PM 2,5 - SCENARIO POST OPERAM

cod. elaborato : T00IA31AMBCT17_A

file : T00IA31AMBCT17_A.DWG


tavola: 1/1

scala : 1:2000

Anas SpA

Direzione Centrale Progettazione

S.S. 1 "Nuova Aurelia"
Viabilità di accesso all'hub portuale di Savona
Svincolo di Margonara
PROGETTO DEFINITIVO

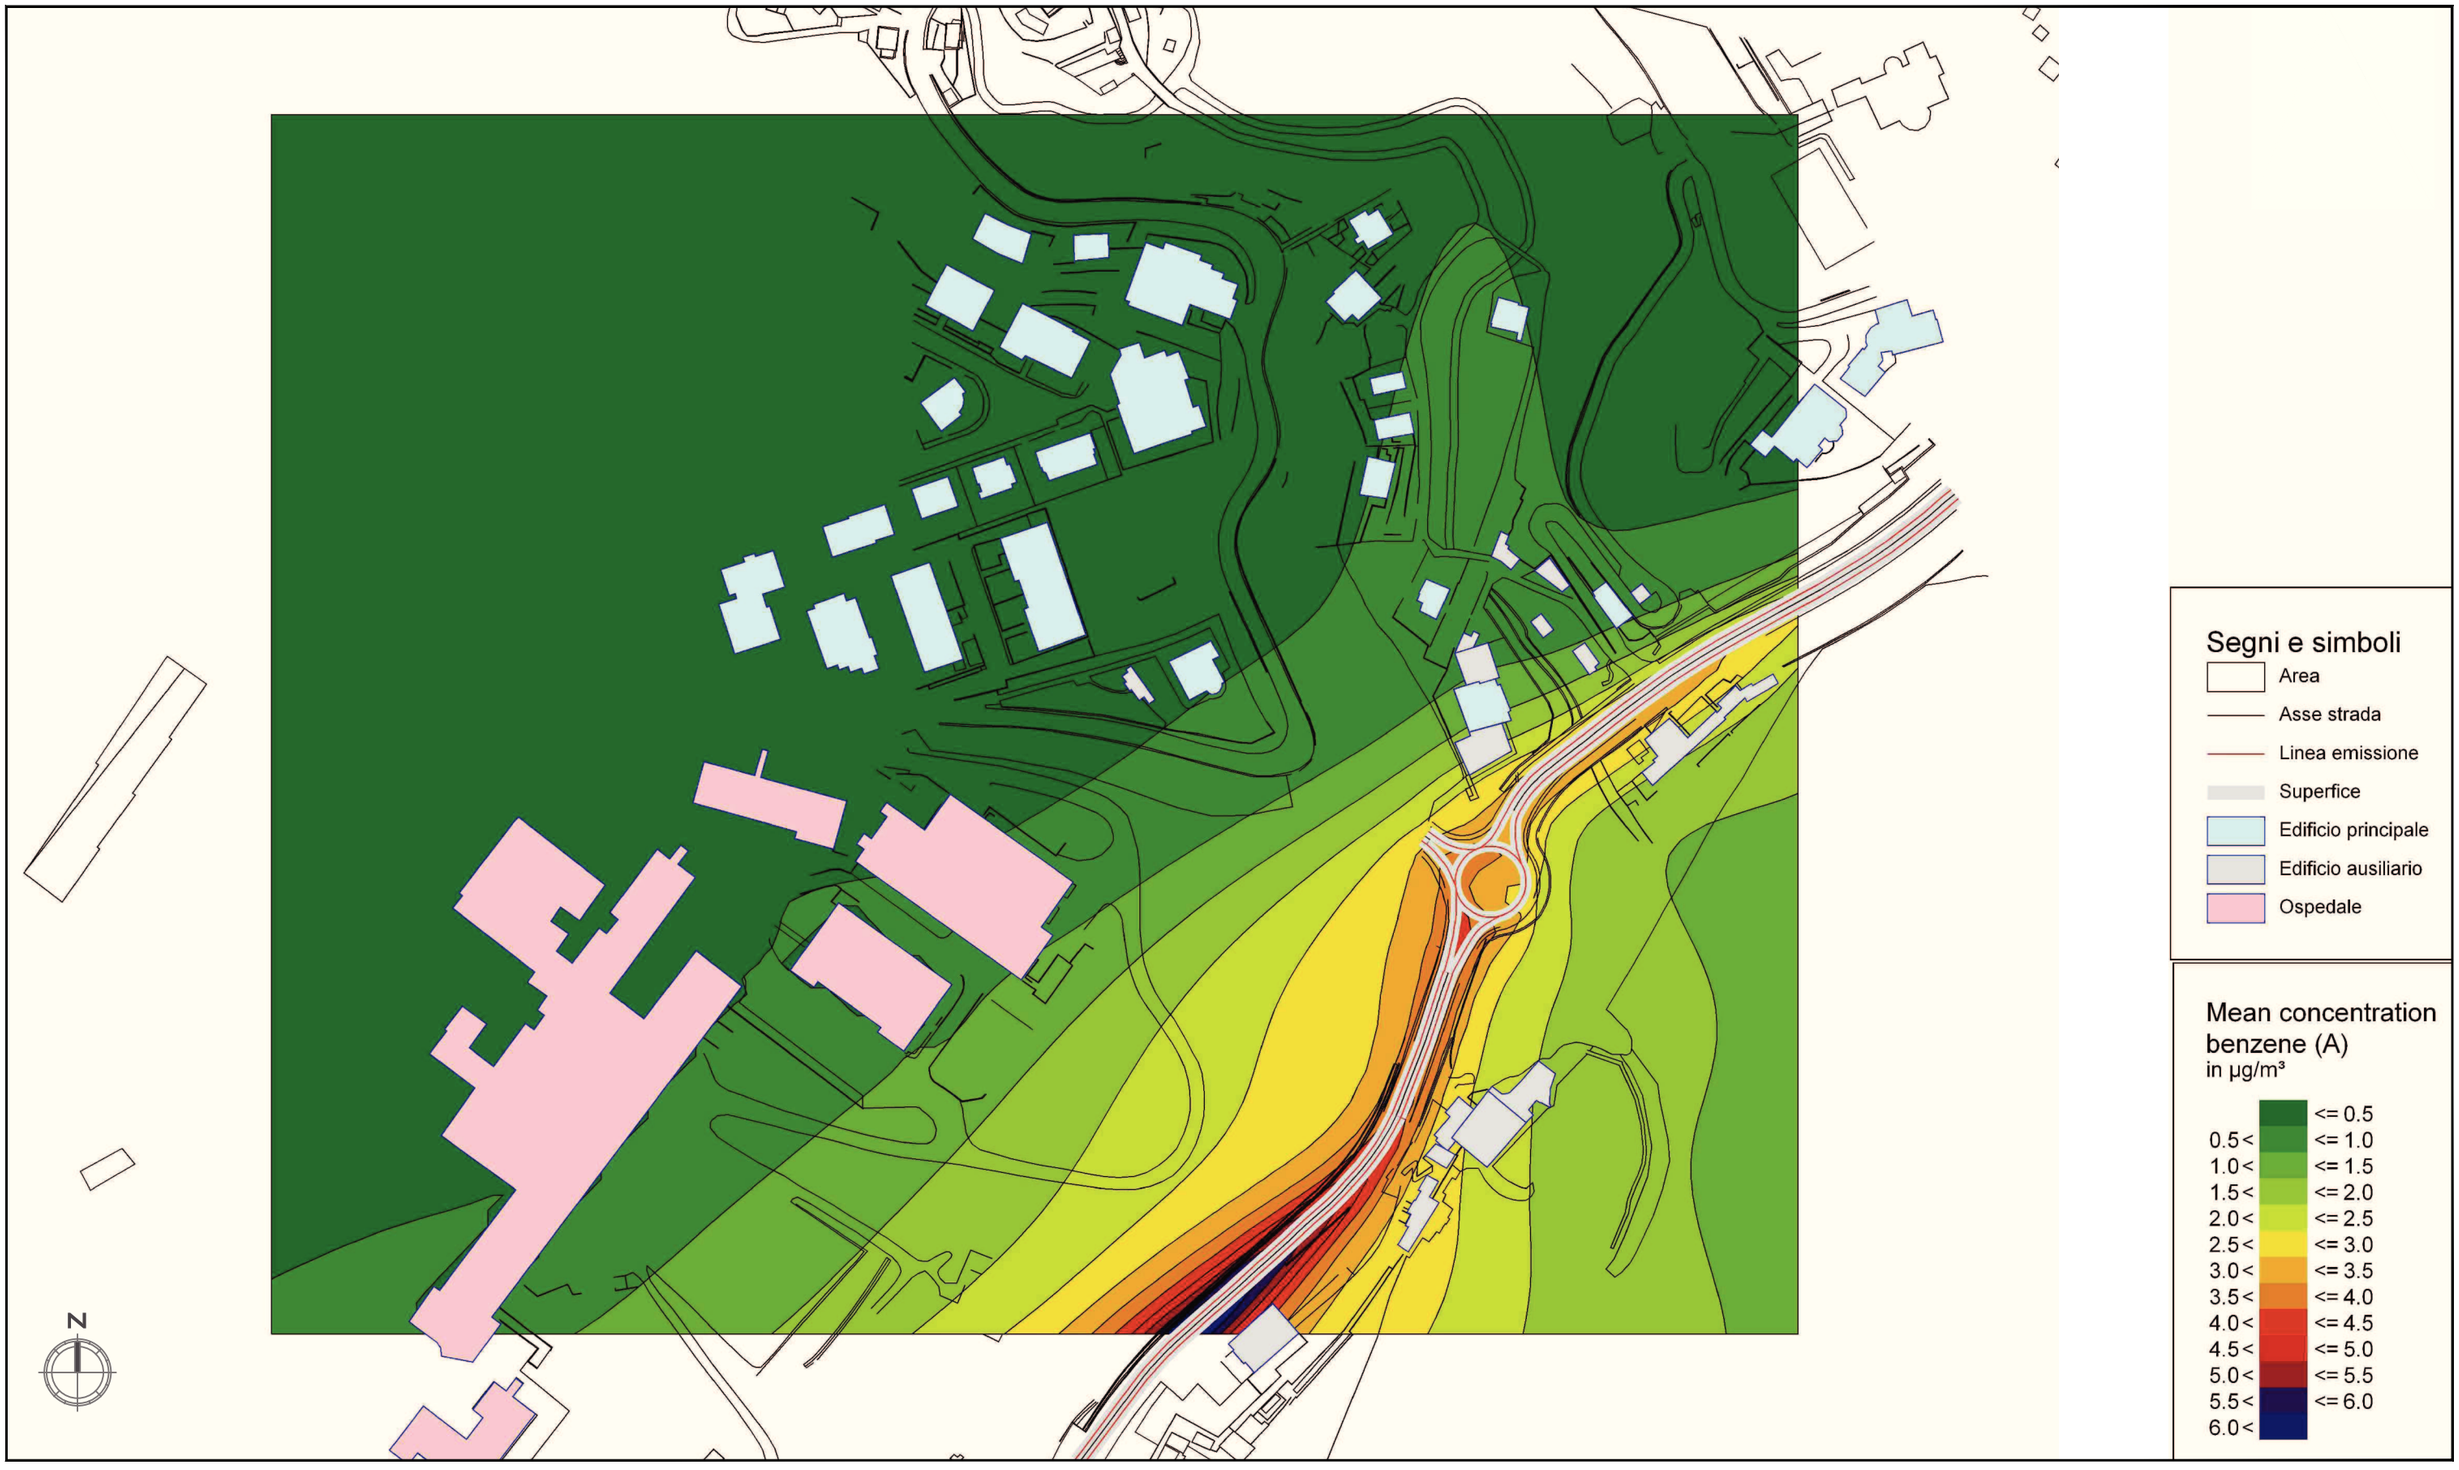

STUDIO DI IMPATTO AMBIENTALE - QUADRO DI RIFERIMENTO AMBIENTALE

PLANIMETRIA DELLE CONCENTRAZIONI DELL'AGENTE INQUINPOST BENZENE - SCENARIO POST OPERAM

cod. elaborato : T00IA31AMBCT18_A
file : T00IA31AMBCT18_A.DWG

tavola: 1/1
scala : 1:2000