


Anas SpA

Direzione Centrale Progettazione

S.S. 1 "Nuova Aurelia"
Viabilità di accesso all'hub portuale di Savona
Svincolo di Margonara
PROGETTO DEFINITIVO

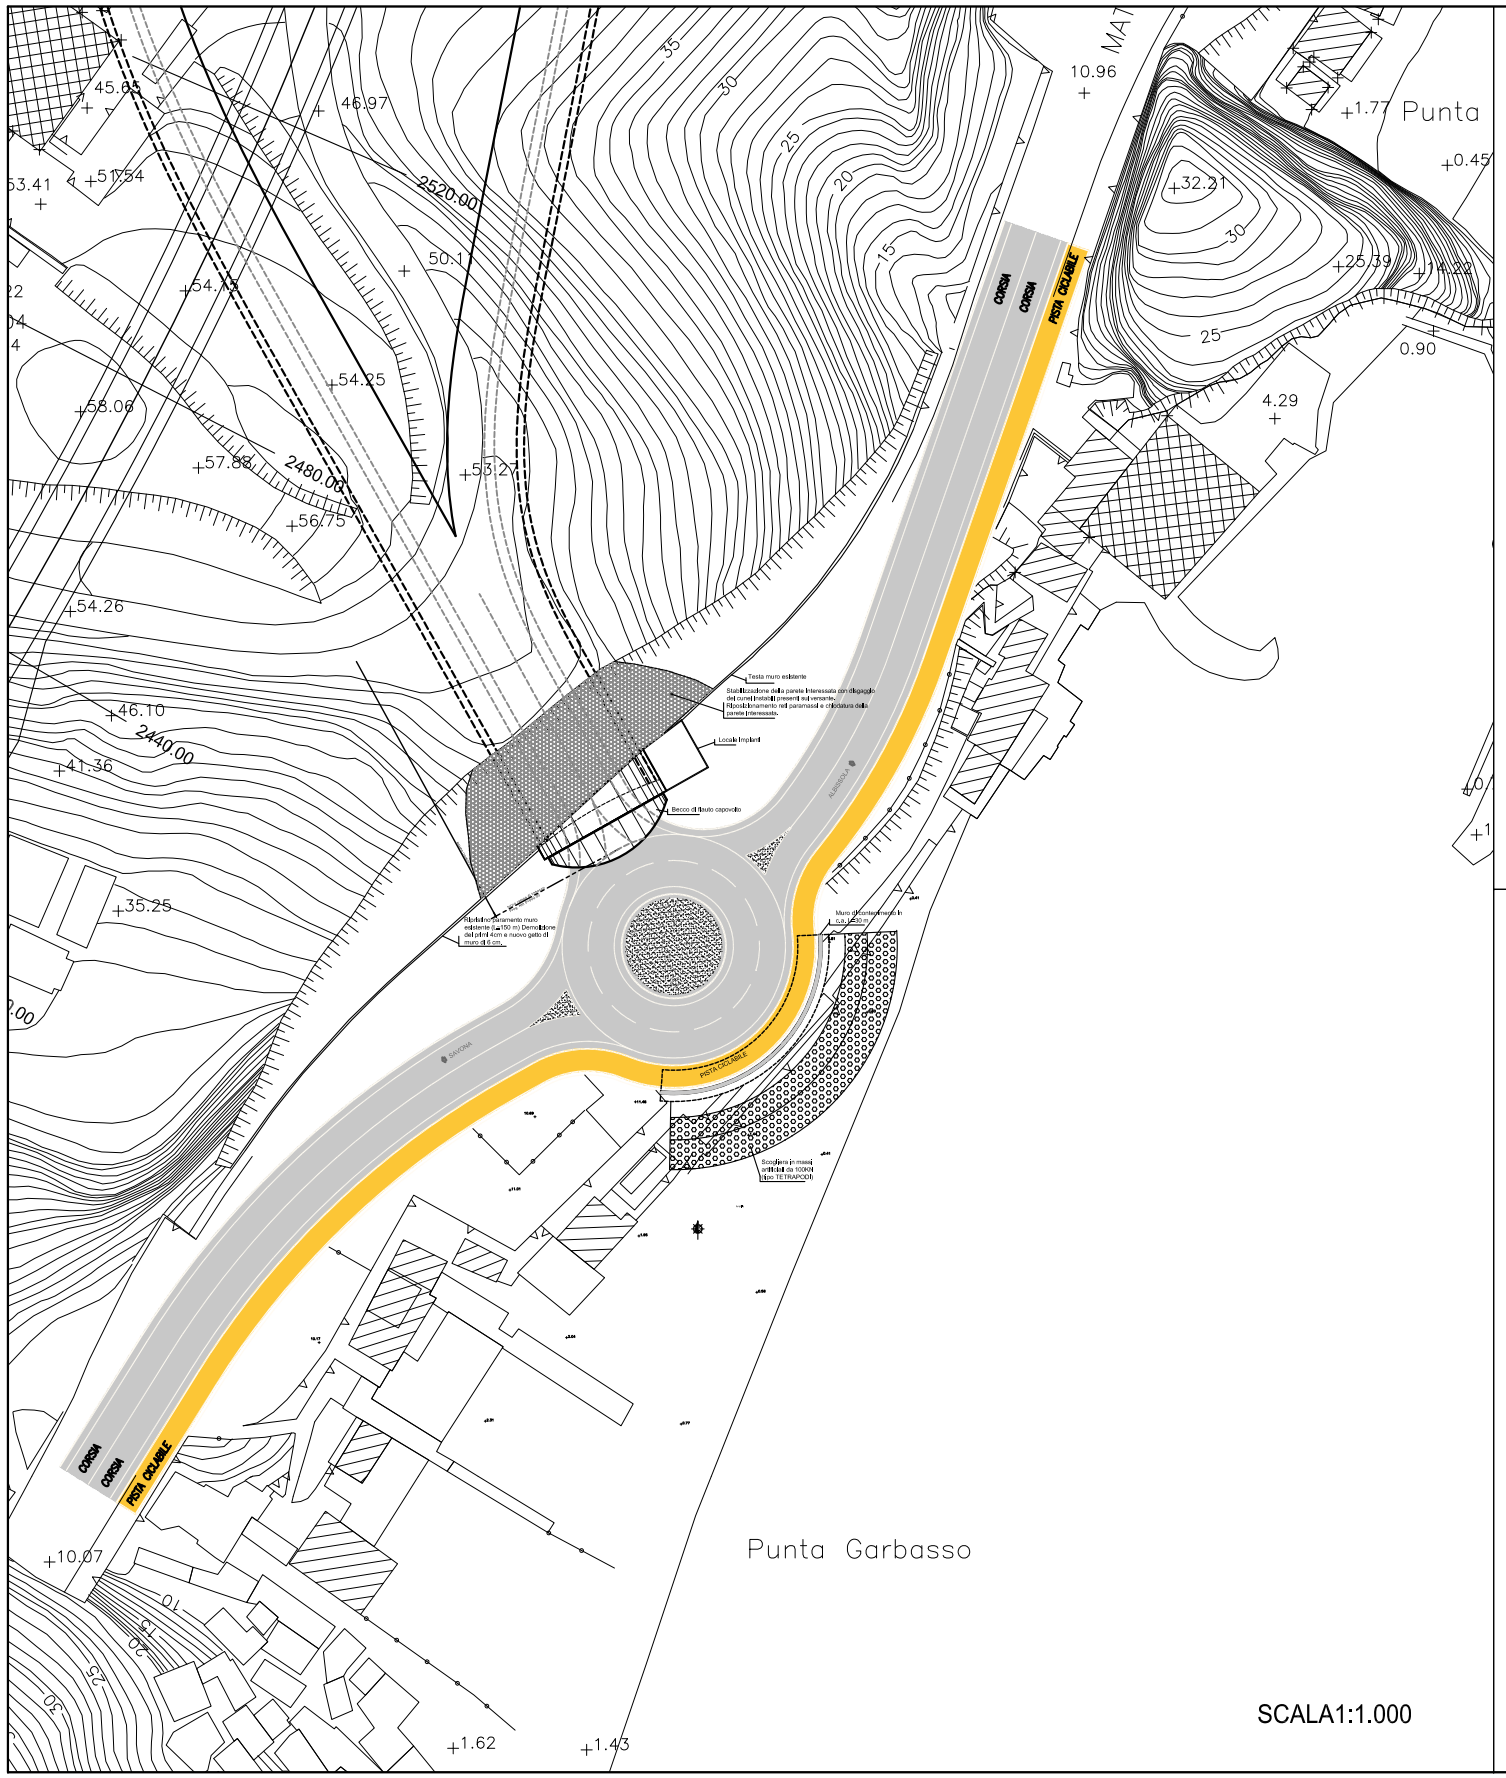

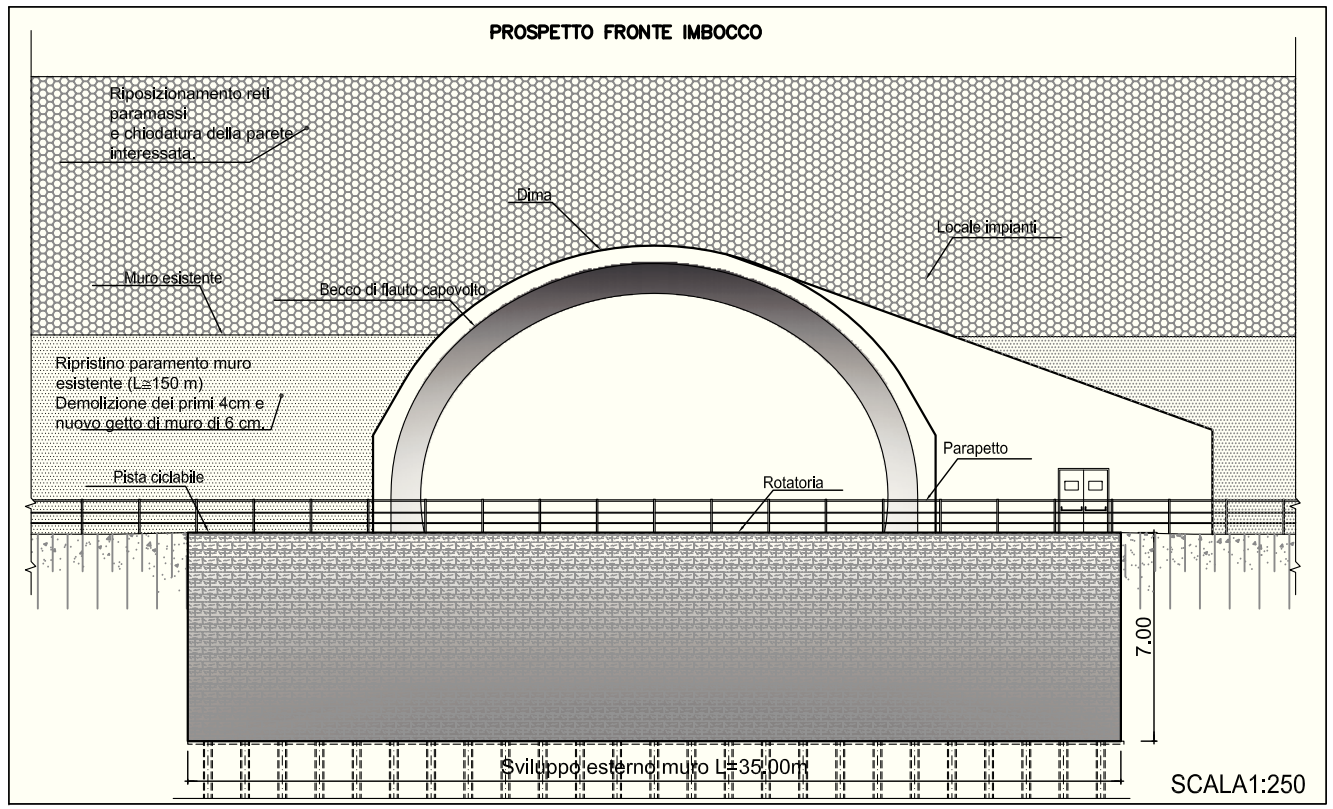

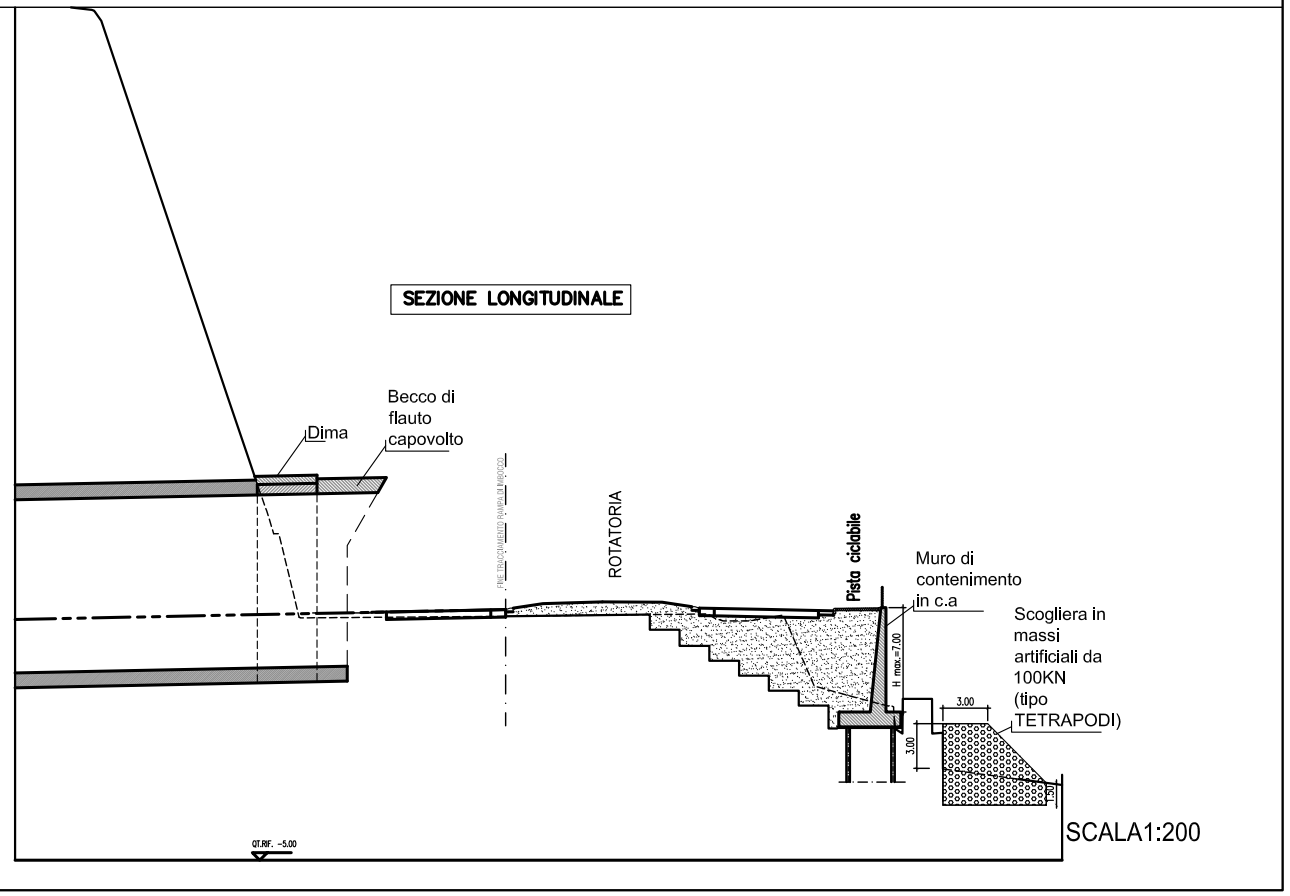

STUDIO DI IMPATTO AMBIENTALE - QUADRO DI RIFERIMENTO PROGETTUALE
PLANIMETRIA E DETTAGLI - SOLUZIONE D

cod. elaborato : T00IA20AMBDI01_A	tavola: 1/1
file : T00IA20AMBDI01_A.DWG	scala : VARIE