Anas SpA


Direzione Centrale Progettazione

S.S. 1 "Nuova Aurelia"

Viabilità di accesso all'hub portuale di Savona

Svincolo di Margonara

PROGETTO DEFINITIVO

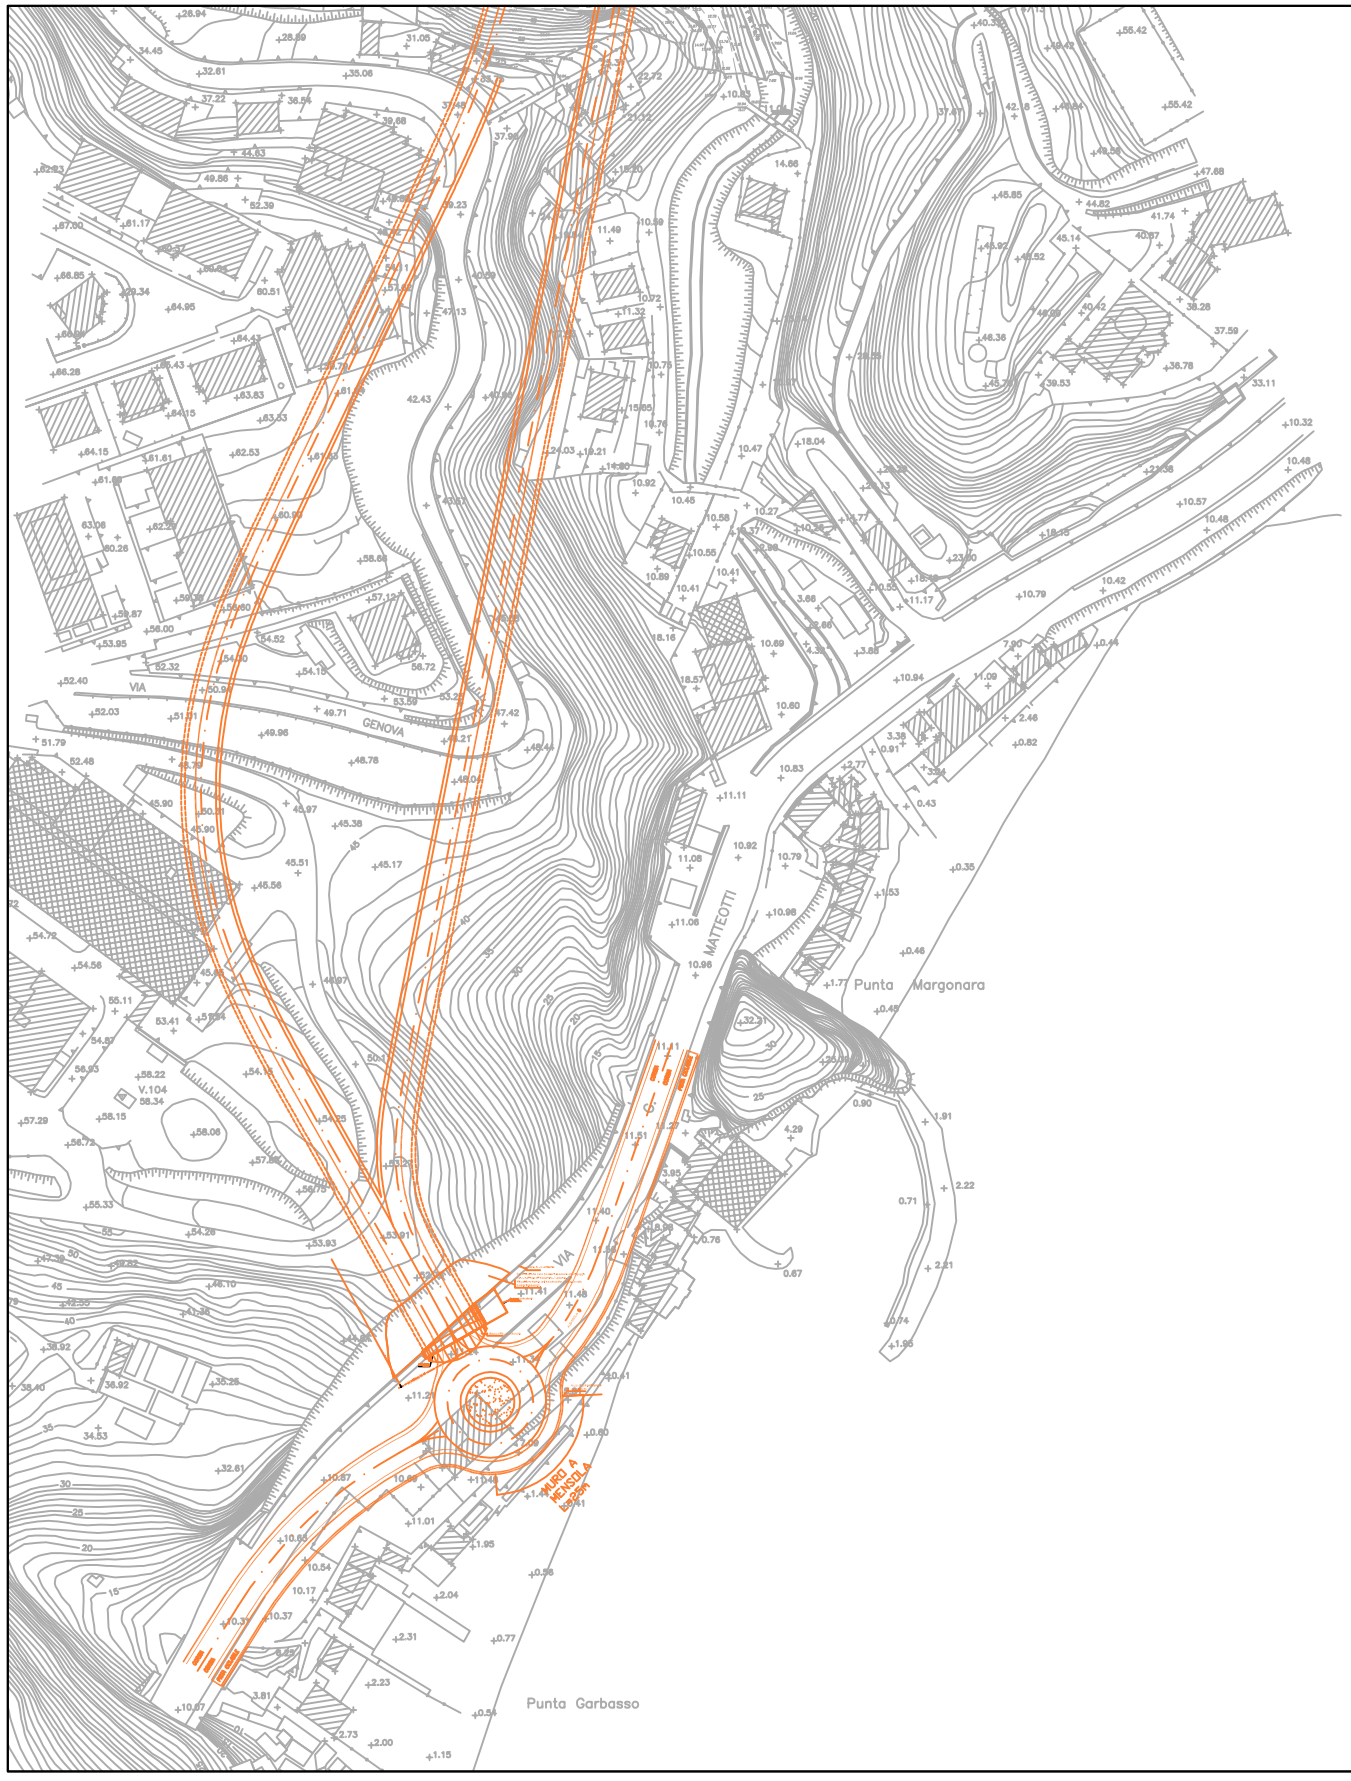



STUDIO DI IMPATTO AMBIENTALE - QUADRO DI RIFERIMENTO PROGETTUALE

PLANIMETRIA DELLE ALTERNATIVE DI TRACCIATO - SOLUZIONE D

cod. elaborato : T00IA20AMBPL04_A

file : T00IA20AMBPL04_A.DWG

tavola: 4/5

scala : 1:2.000