Anas SpA

Direzione Centrale Progettazione

S.S. 1 "Nuova Aurelia"
Viabilità di accesso all'hub portuale di Savona
Svincolo di Margonara
PROGETTO DEFINITIVO

LEGENDA

ELEMENTI GEOMORFOLOGICI

Forme gravitative

ATTIVE QUIESCENTI

- Nicchia di frana
- Corpo di frana di crollo
- Corpo di frana di colamento

Forme fluviali

- Corso d"acqua superficiale stagionale o perenne

Forme di origine marina

- Orlo di terrazzo marino

Forme antropiche

- Orlo di scarpata antropica

ELEMENTI IDRAULICI

- Fascia di Esondazione A - Trit: 50 anni
- Reticolo idrografico

ELEMENTI ANTROPICI E INSEDIATIVI

- Spiagge, sabbie e dune
- Servizi Pubblici: Ospedale S. Paolo


ELEMENTI NATURALISTICI

- Sistema boschivo
- Aree ecotonali

ELEMENTI DI INTERESSE PAESAGGISTICO

- Immobili ed aree di notevole interesse pubblico di cui all'art. 136 del D.Lgs.42/04

- Intervento di Progetto
- Tracciato del PE in appalto "*viabilità di accesso all'hub portuale di Savona interconnessione tra i caselli dalla A-10 di Savona e Albisola*"
- Alternativa di Progetto

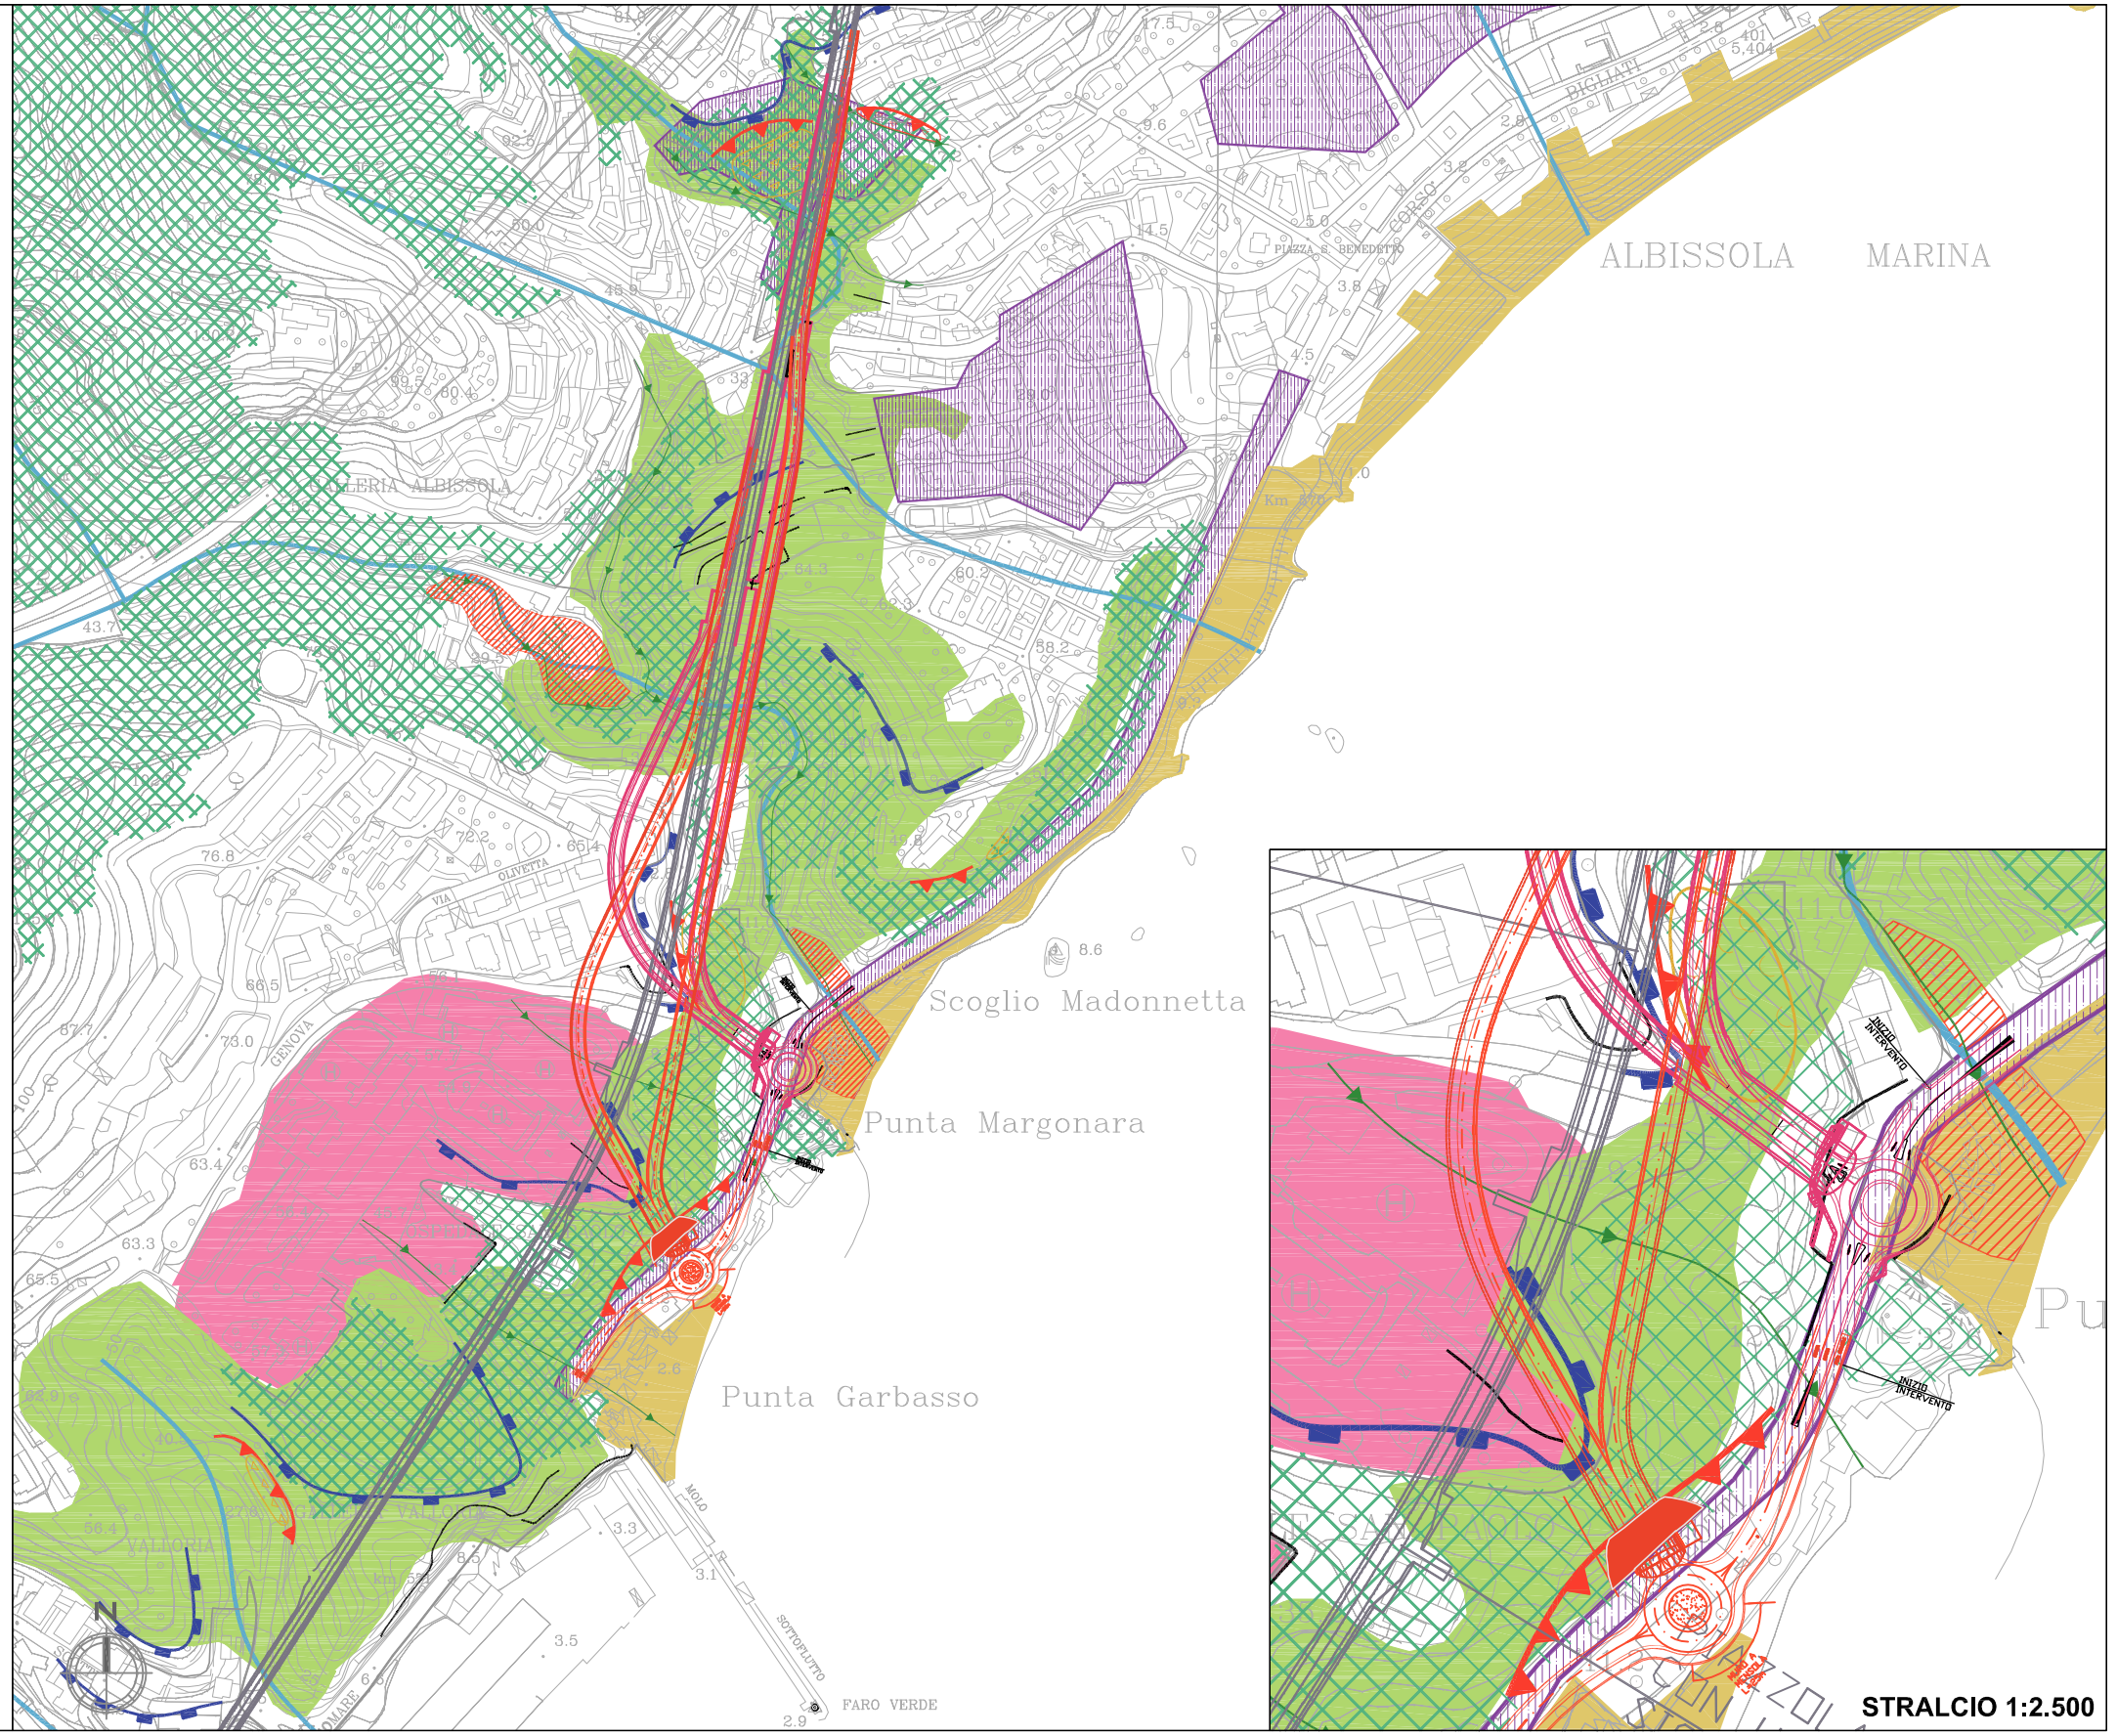

STRALCIO 1:2.500

STUDIO DI IMPATTO AMBIENTALE - QUADRO DI RIFERIMENTO PROGETTUALE

CARTA DEI CONDIZIONAMENTI

cod. elaborato : T00IA21AMBCT01_A
file : T00IA21AMBCT01_A.DWG
tavola: 1
scala : 1:5.000