Anas SpA

Direzione Centrale Progettazione


S.S. 1 "Nuova Aurelia"

Viabilità di accesso all'hub portuale di Savona


Svincolo di Margonara

PROGETTO DEFINITIVO

PROFILO LONGITUDINALE RAMPA DI USCITA

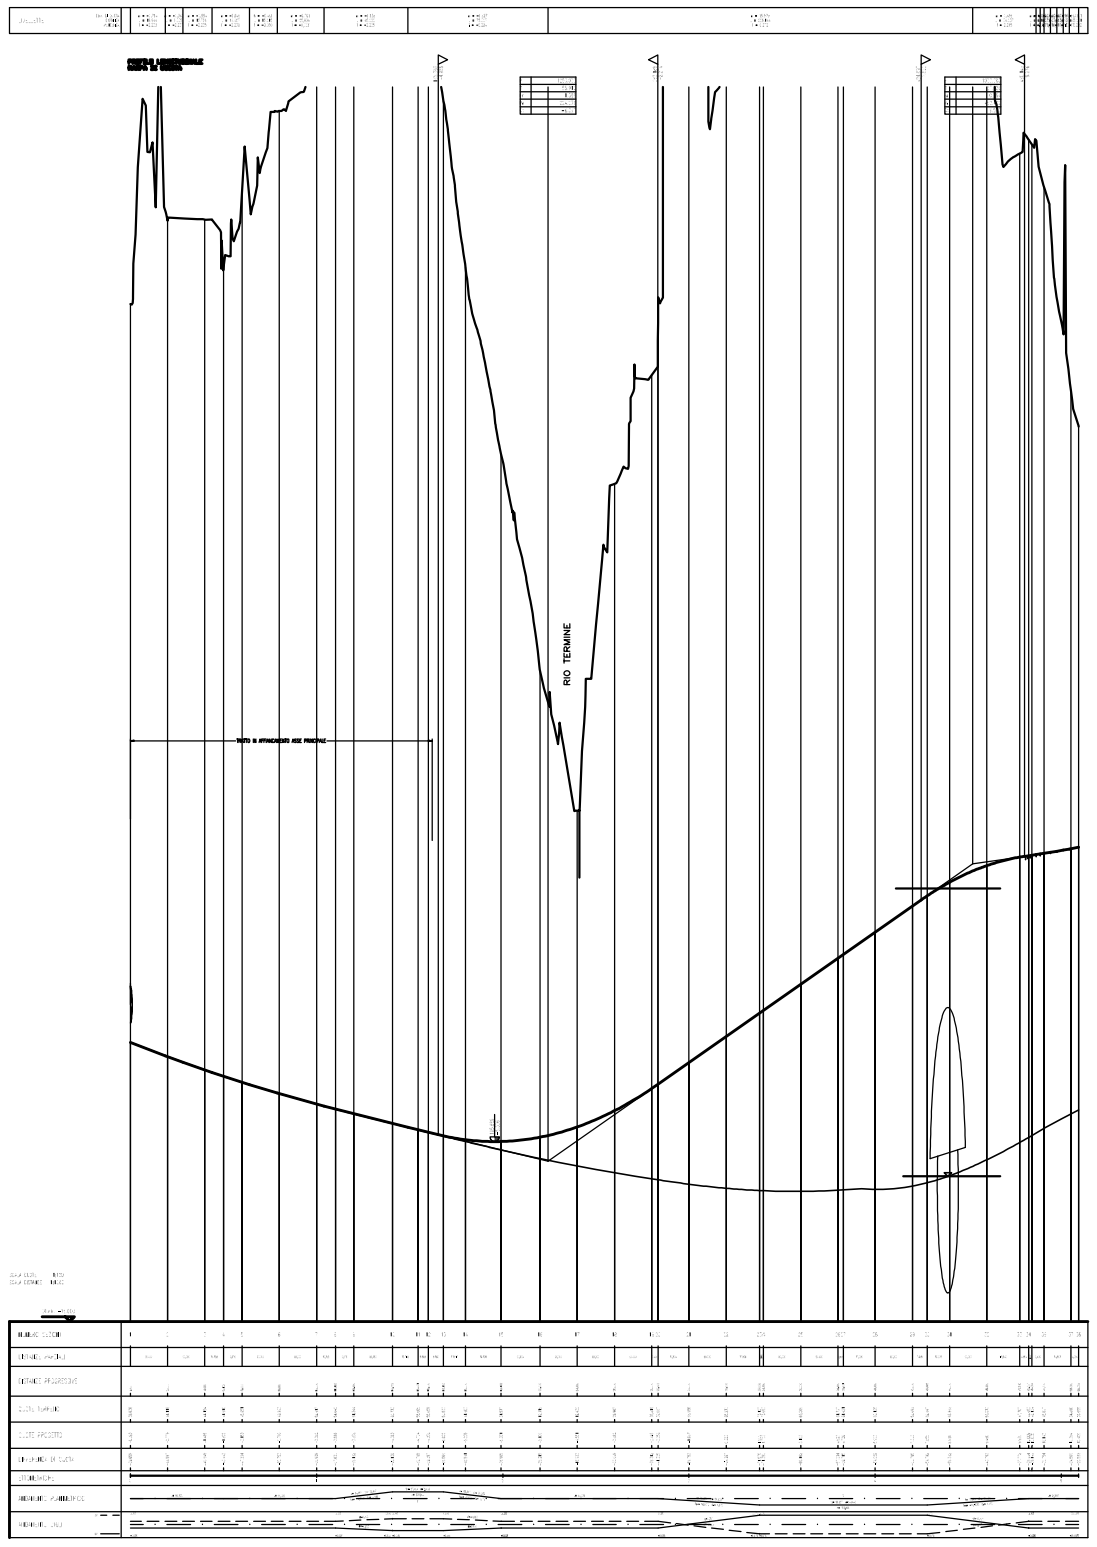

PROFILO LONGITUDINALE RAMPA DI IMMISSIONE

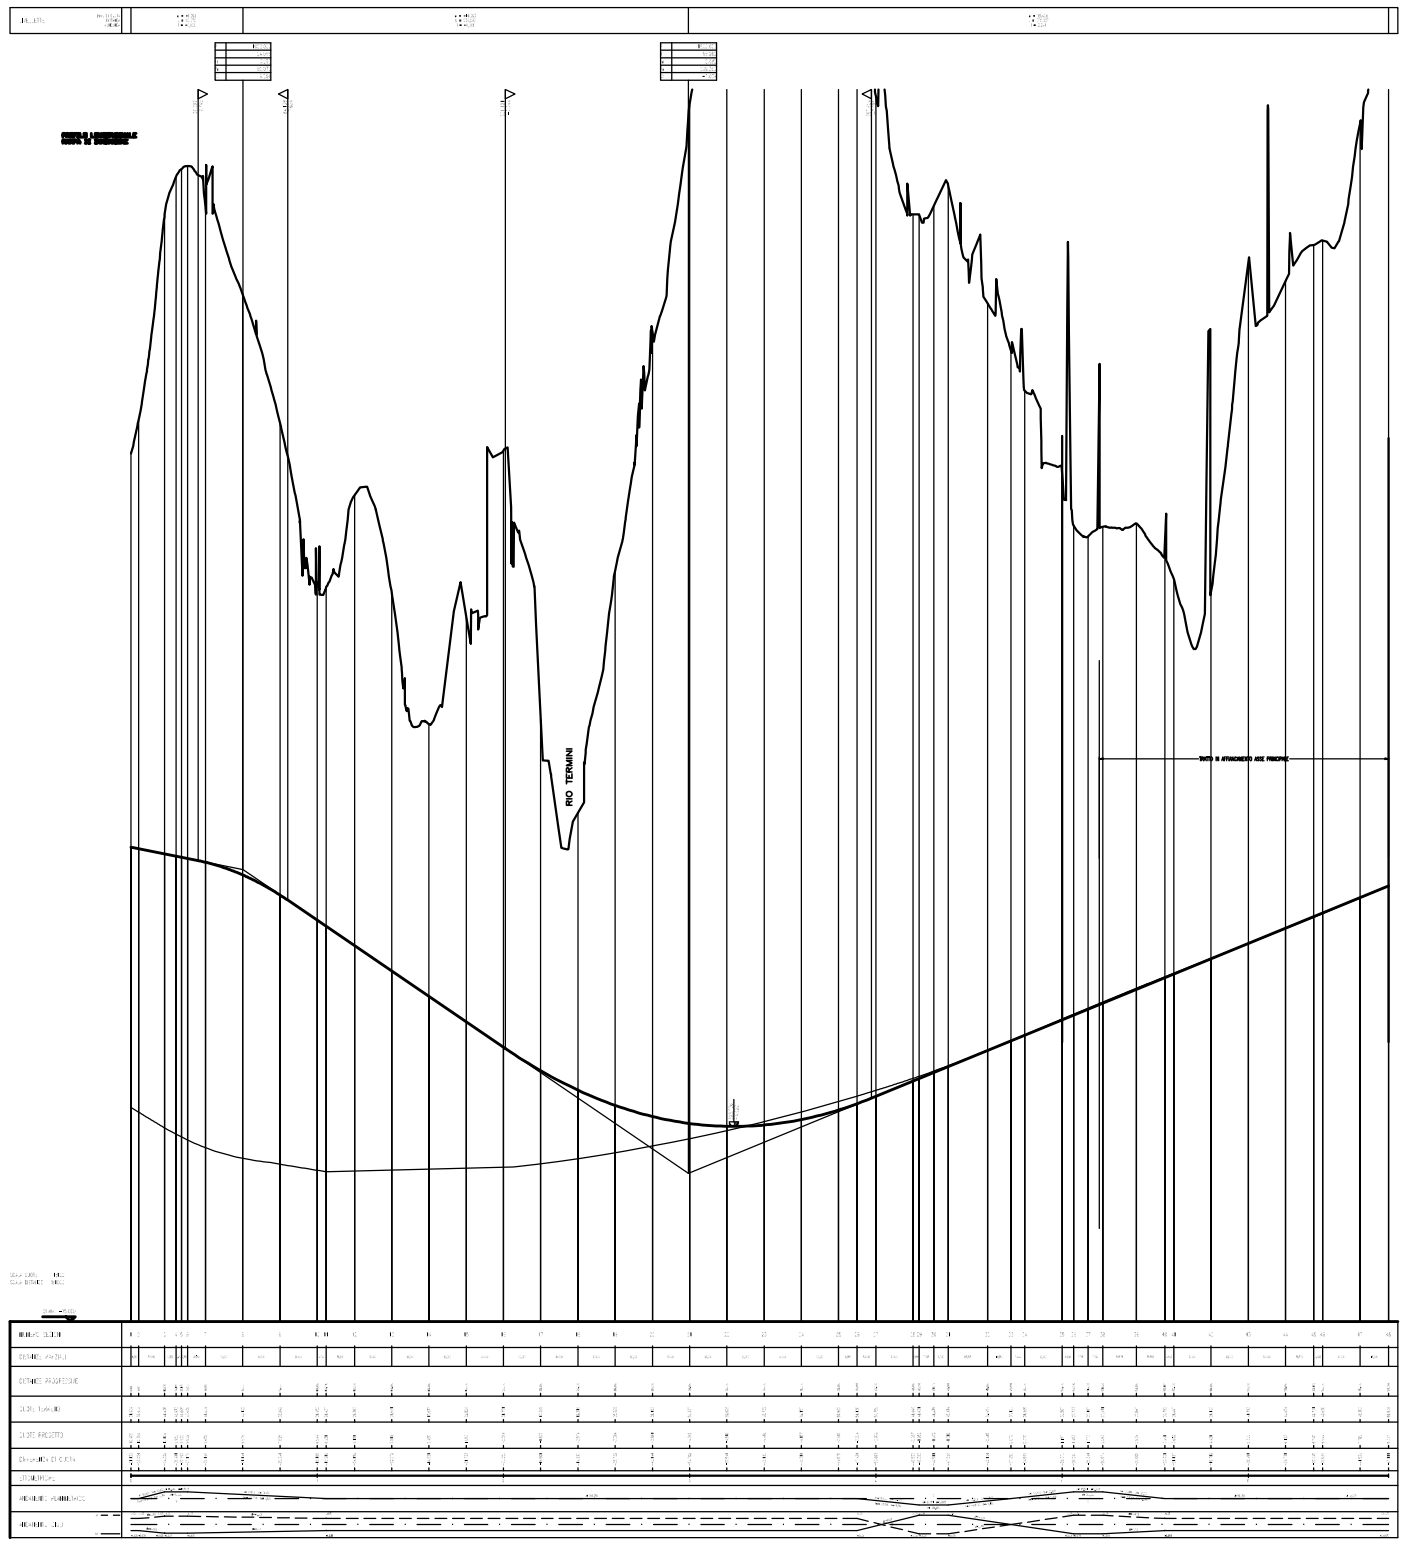

STUDIO DI IMPATTO AMBIENTALE - QUADRO DI RIFERIMENTO PROGETTUALE

PROFILI LONGITUDINALI DI PROGETTO - TAV 1/2

cod. elaborato : T00IA22AMBFP01_A

file : T00IA22AMBFP01_A.DWG

tavola: 1

scala : 1:4.000