Anas SpA

Direzione Centrale Progettazione


S.S. 1 "Nuova Aurelia"


Viabilità di accesso all'hub portuale di Savona


Svincolo di Margonara


PROGETTO DEFINITIVO


INSERSEZIONE A ROTATORIA

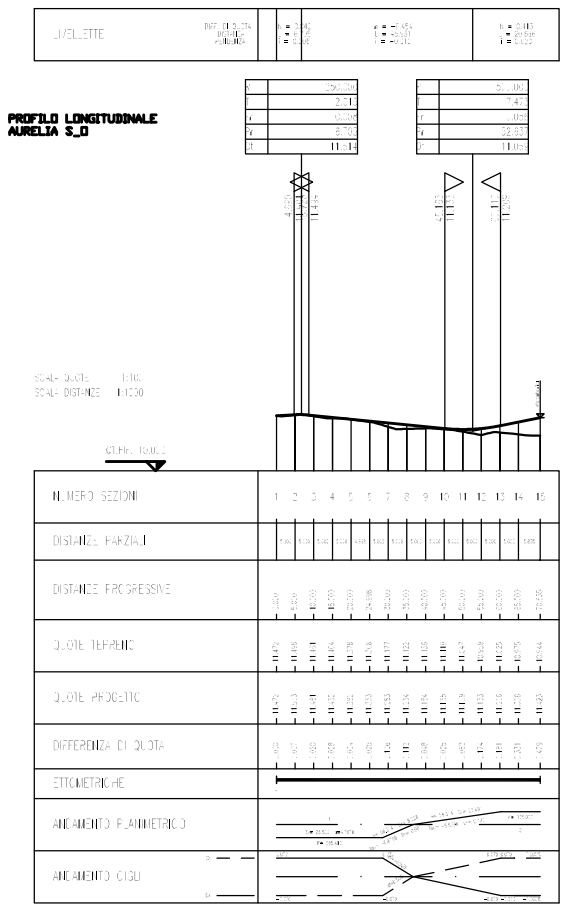

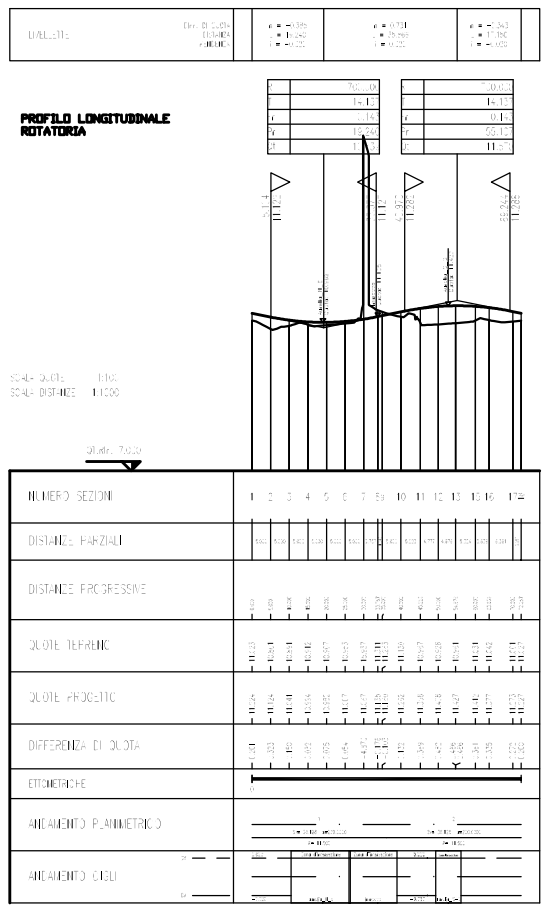

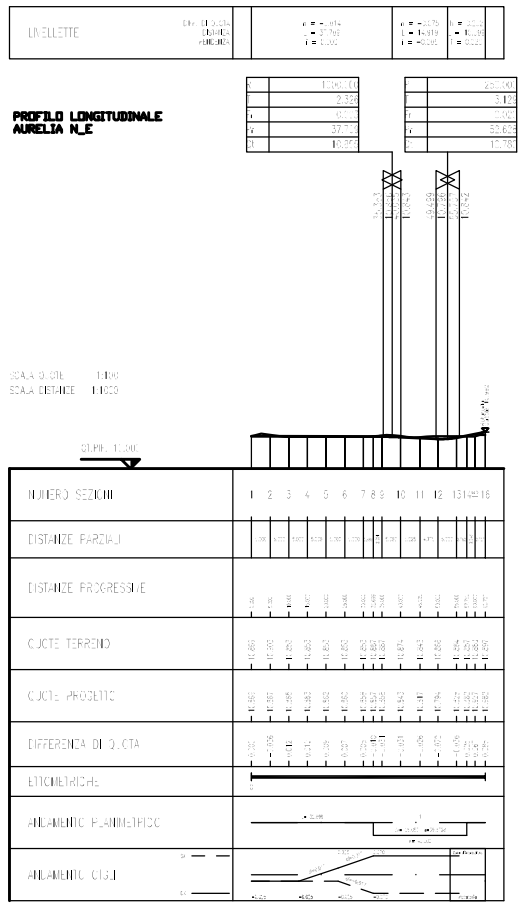

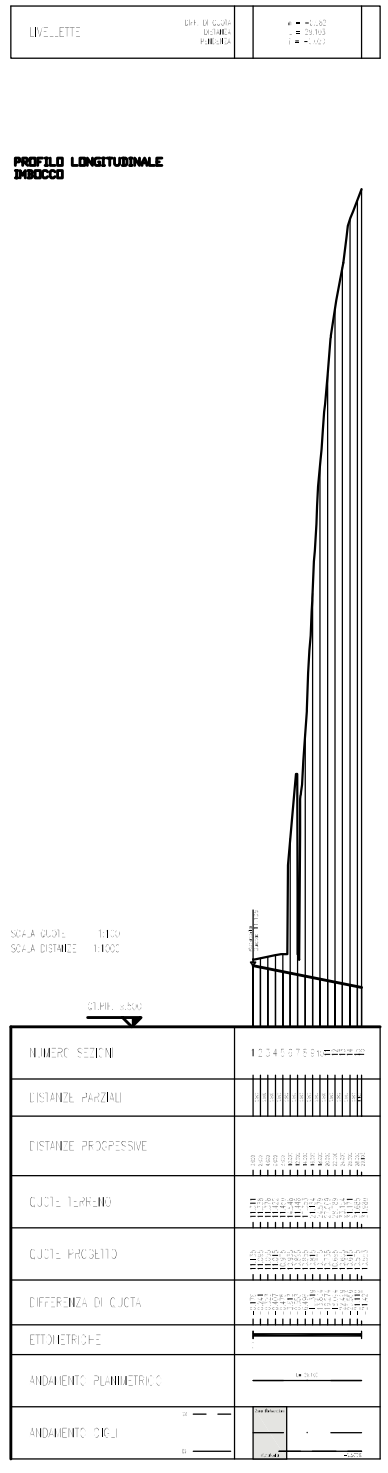

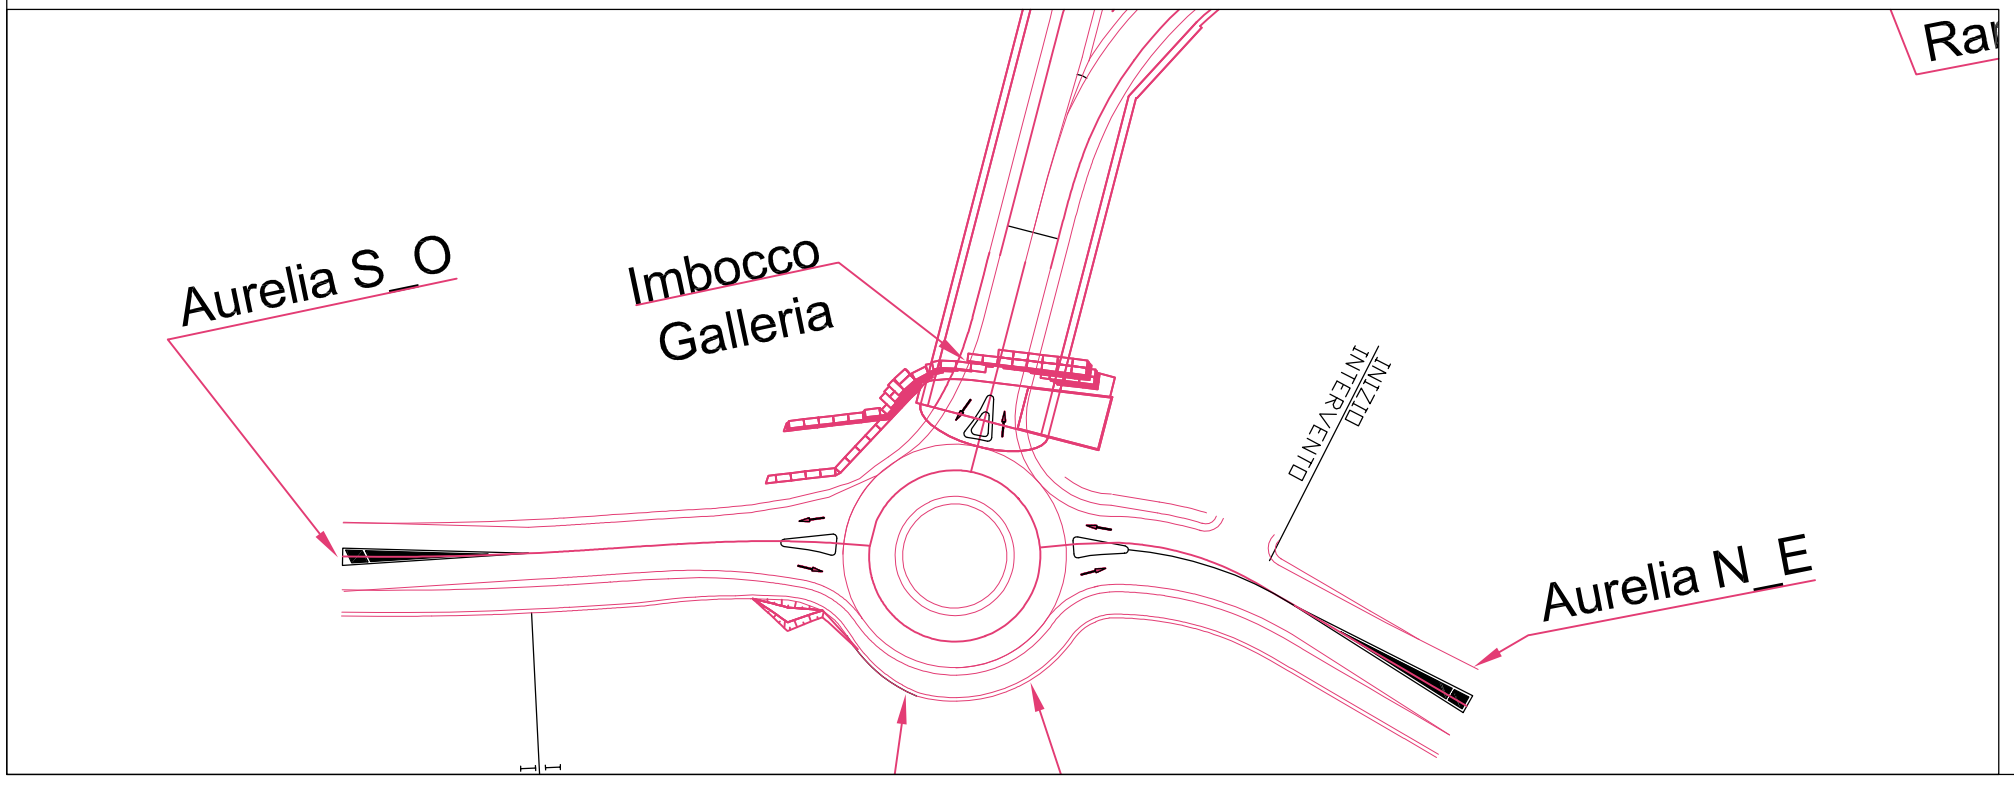

STUDIO DI IMPATTO AMBIENTALE - QUADRO DI RIFERIMENTO PROGETTUALE

PROFILI LONGITUDINALI DI PROGETTO - TAV 2/2

cod. elaborato :	T00IA22AMBFP02_A
file :	T00IA22AMBFP02_A.DWG
tavola:	1
scala :	1:2.000