Anas SpA


Direzione Centrale Progettazione

S.S. 1 "Nuova Aurelia"

Viabilità di accesso all'hub portuale di Savona

Svincolo di Margonara

PROGETTO DEFINITIVO

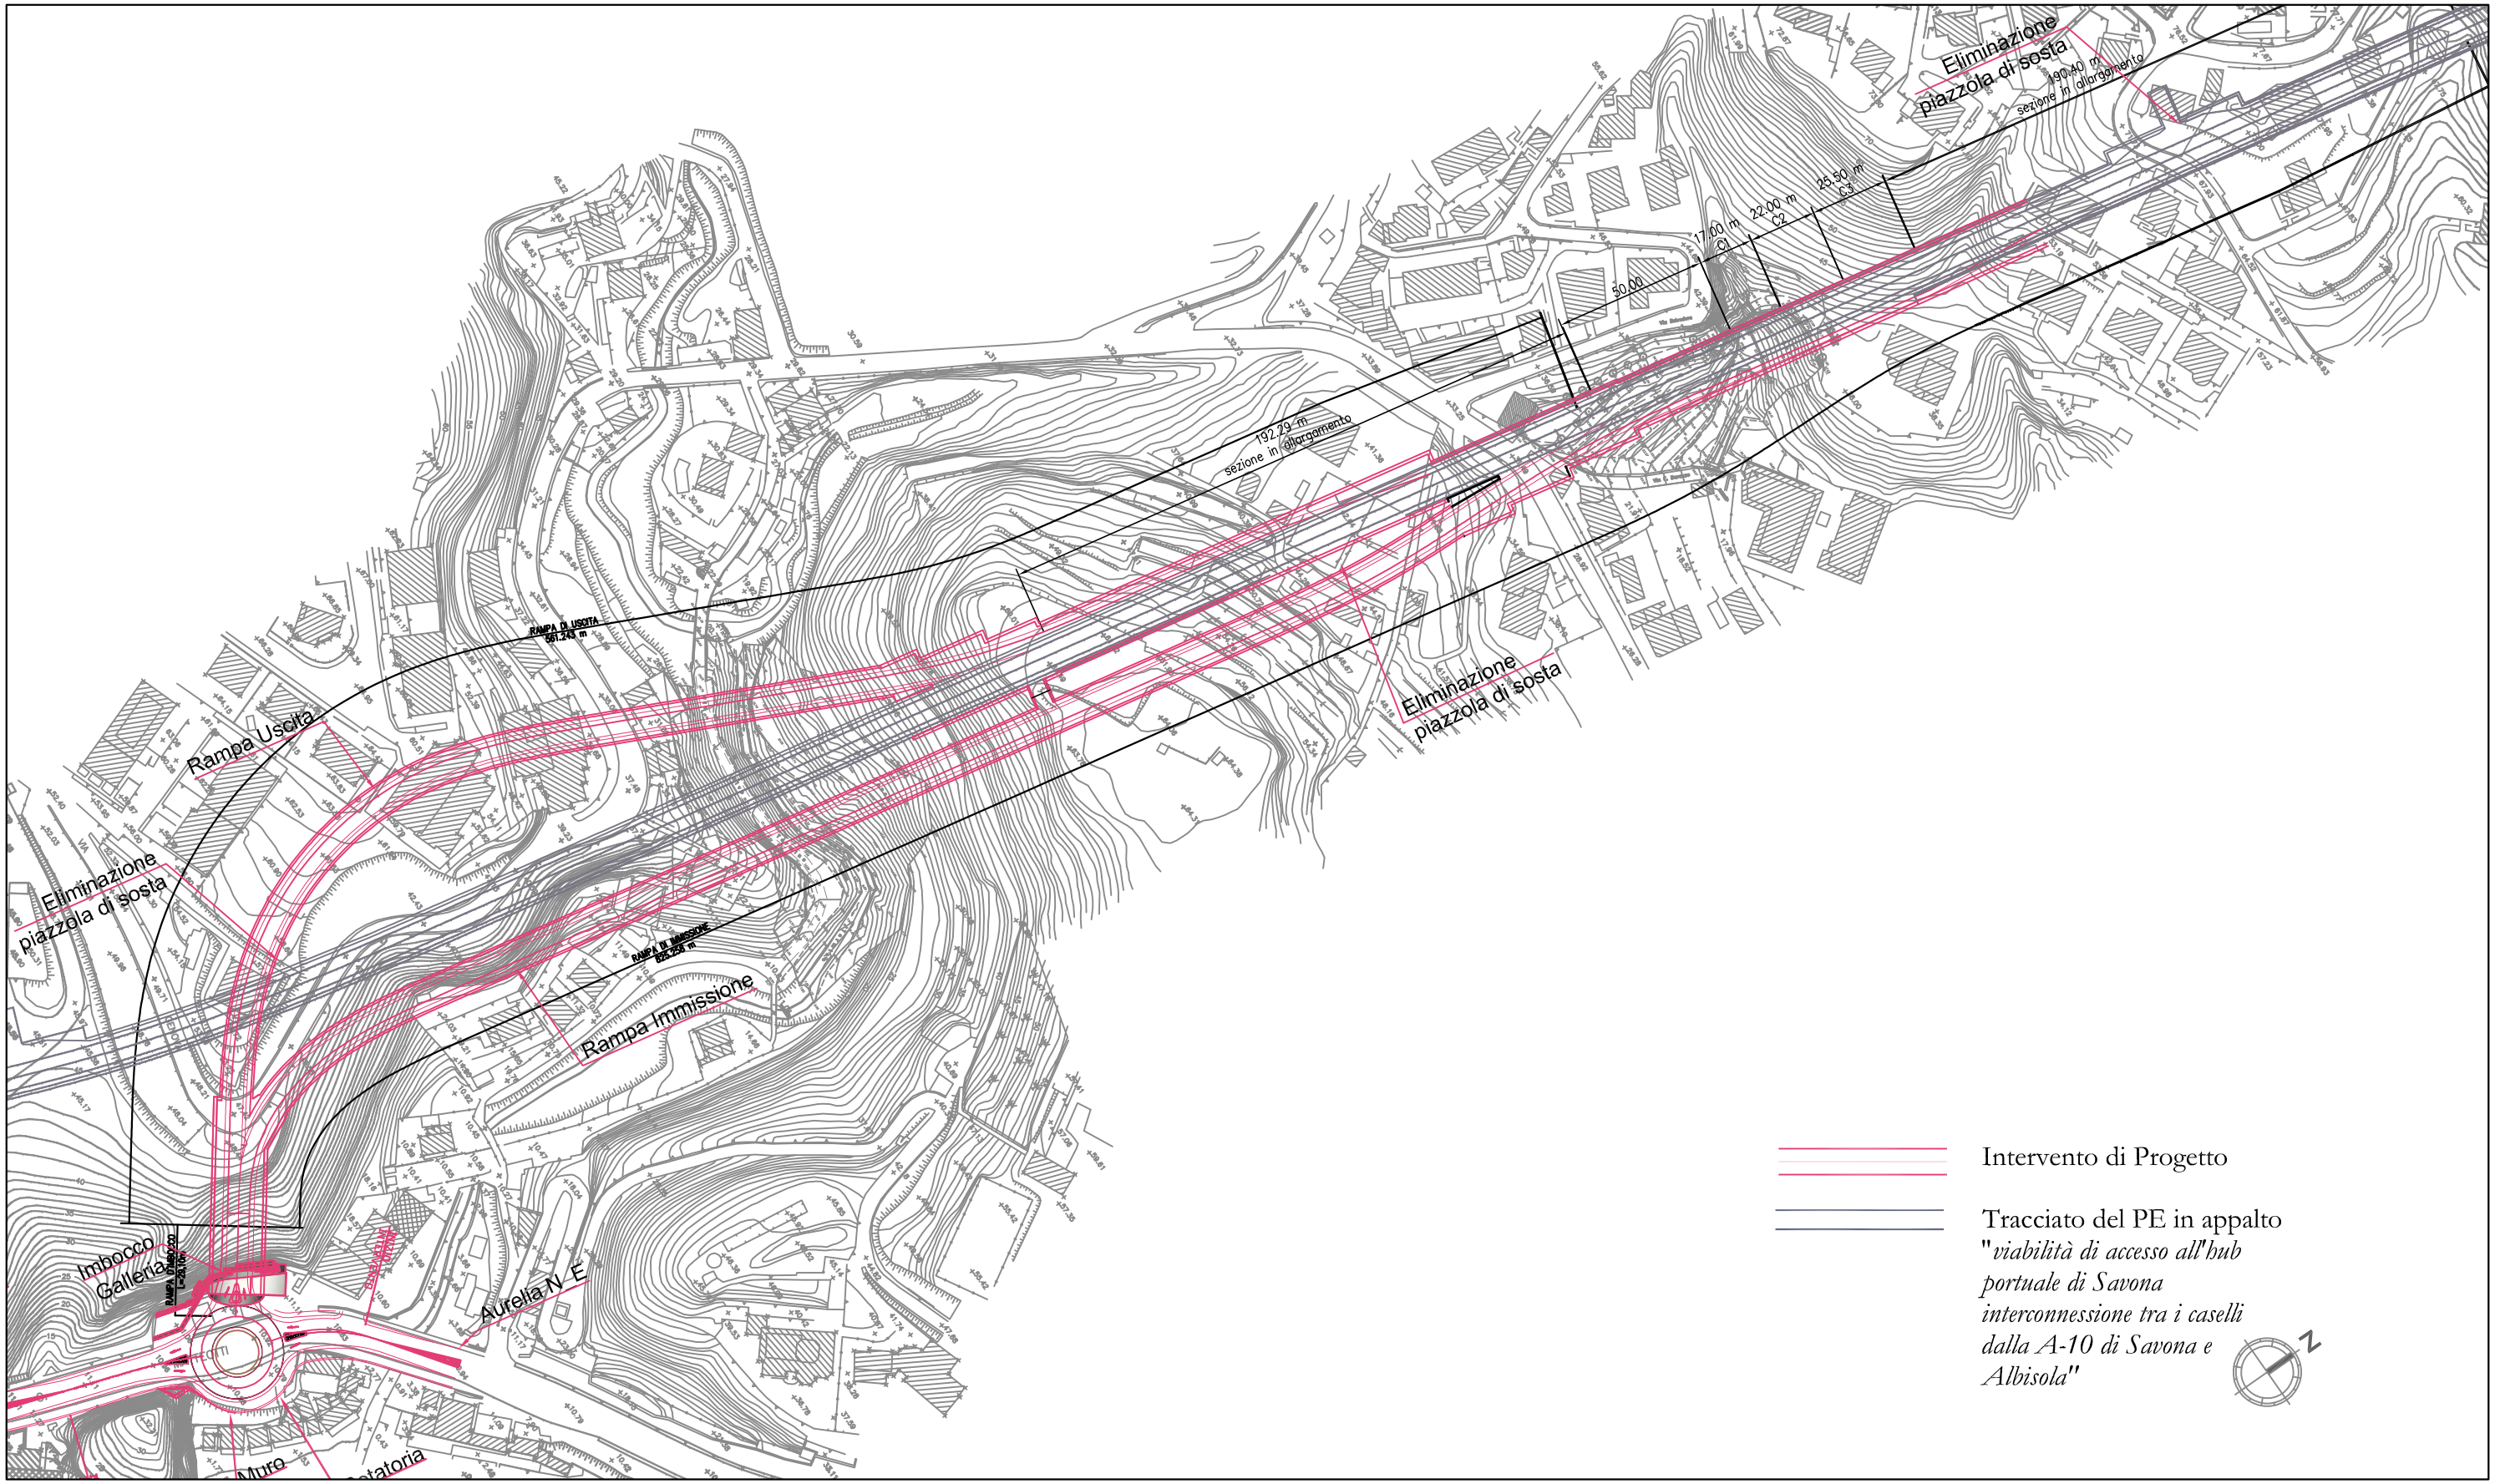

Intervento di Progetto

Tracciato del PE in appalto "*viabilità di accesso all'hub portuale di Savona interconnessione tra i caselli dalla A-10 di Savona e Albisola*"

N

STUDIO DI IMPATTO AMBIENTALE - QUADRO DI RIFERIMENTO PROGETTUALE

PLANIMETRIA DI PROGETTO

cod. elaborato : T00IA22AMBPP01_A	tavola: 1
file : T00IA22AMBPP01_A.DWG	scala : 1:2.000