**Anas SpA**

*Direzione Centrale Progettazione*

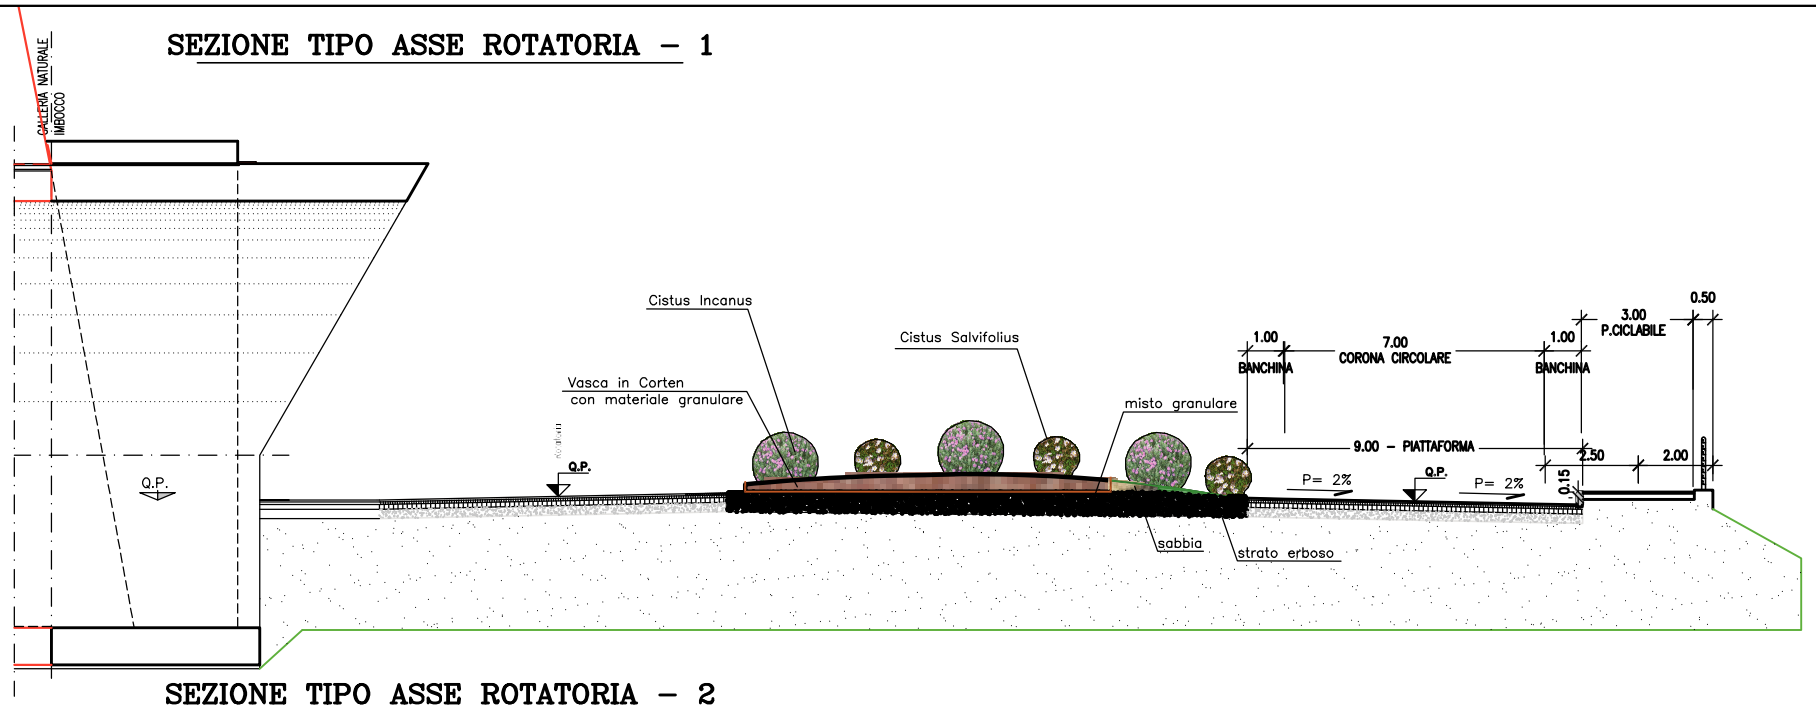
**S.S. 1 "Nuova Aurelia"**

**Viabilità di accesso all'hub portuale di Savona**


**Svincolo di Margonara**

PROGETTO DEFINITIVO


## SEZIONE TIPO ASSE ROTATORIA – 1





## SEZIONE TIPO ASSE ROTATORIA – 2

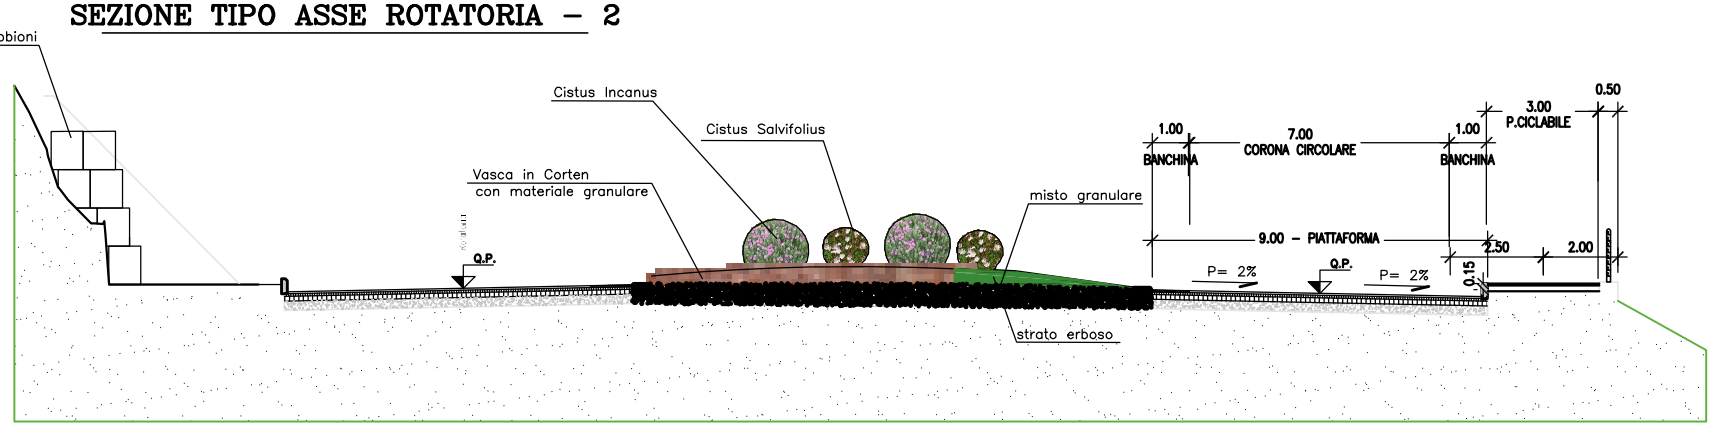



## SEZIONE TIPO IN GALLERIA CORSIA DI IMMISSIONE/USCITA

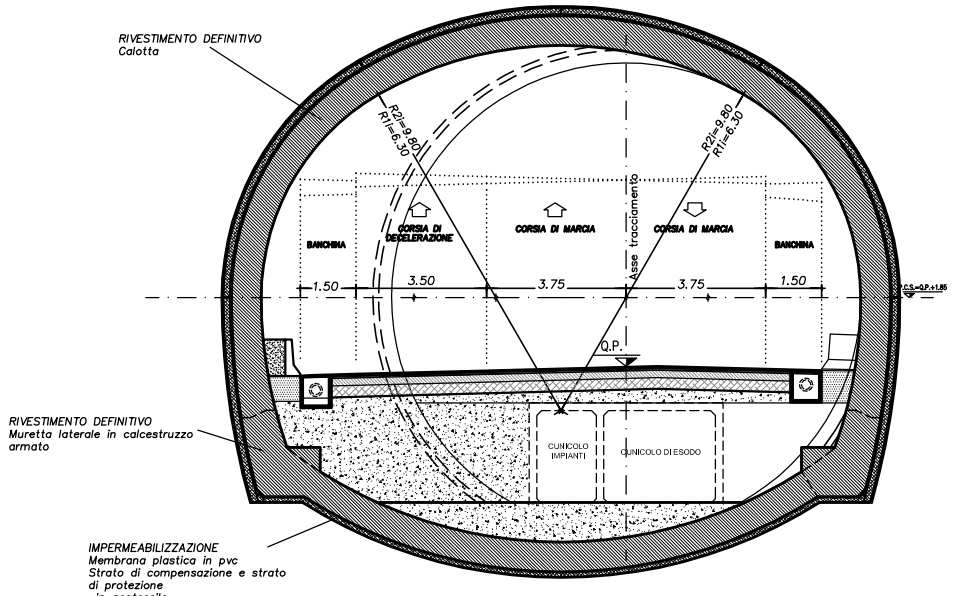



## SEZIONE TIPO RAMPA MONODIREZIONALE IN GALLERIA

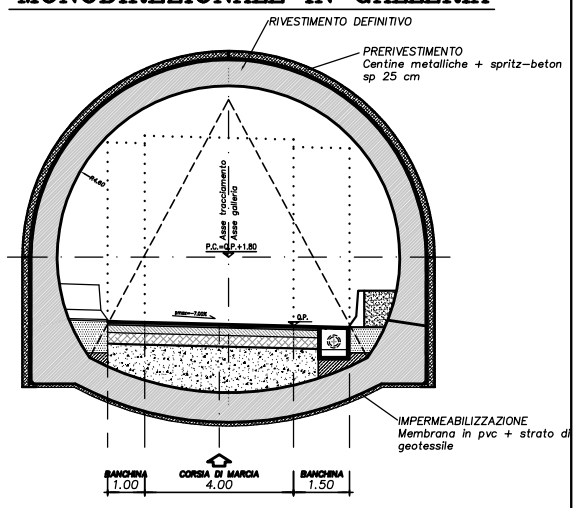



## SEZIONE TIPO ASSE AURELIA ESISTENTE

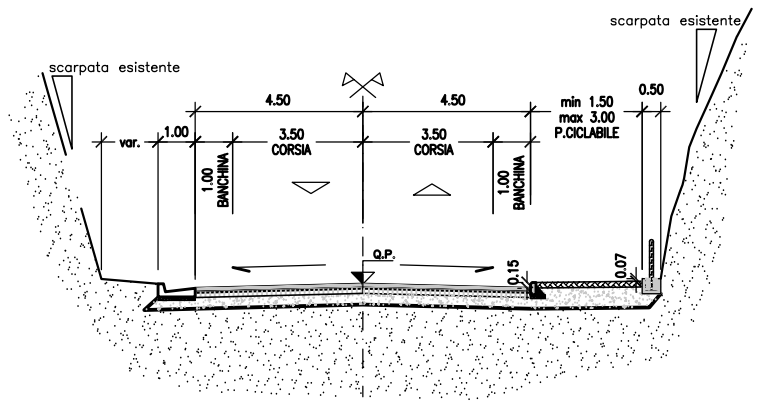


## SEZIONE TIPO ENTRATA IN ROTATORIA

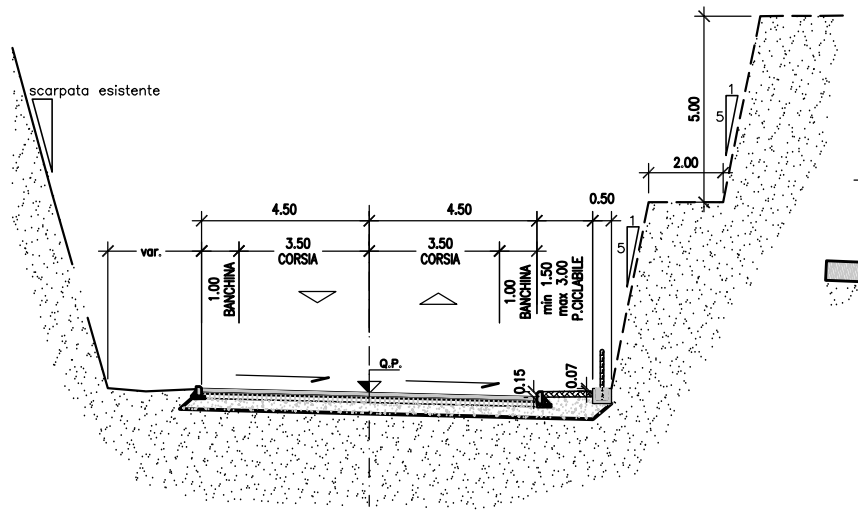


## SEZIONE TIPO IN ROTATORIA

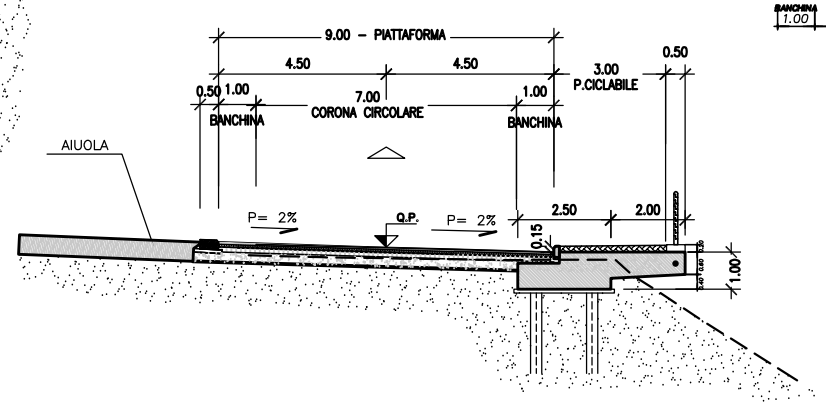


**STUDIO DI IMPATTO AMBIENTALE - QUADRO DI RIFERIMENTO PROGETTUALE**

**SEZIONI TIPO**

cod. elaborato : T00IA22AMBST01_A

file : T00IA22AMBST01_A.DWG

tavola: 1

scala : 1:200