Anas SpA

Direzione Centrale Progettazione

S.S. 1 "Nuova Aurelia"


Viabilità di accesso all'hub portuale di Savona

Svincolo di Margonara


PROGETTO DEFINITIVO

LEGENDA


- Cantiere Base
- Area Operativa e Stoccaggio
- Accesso ai Cantieri
- Viabilità esistente interessata dai mezzi di cantiere

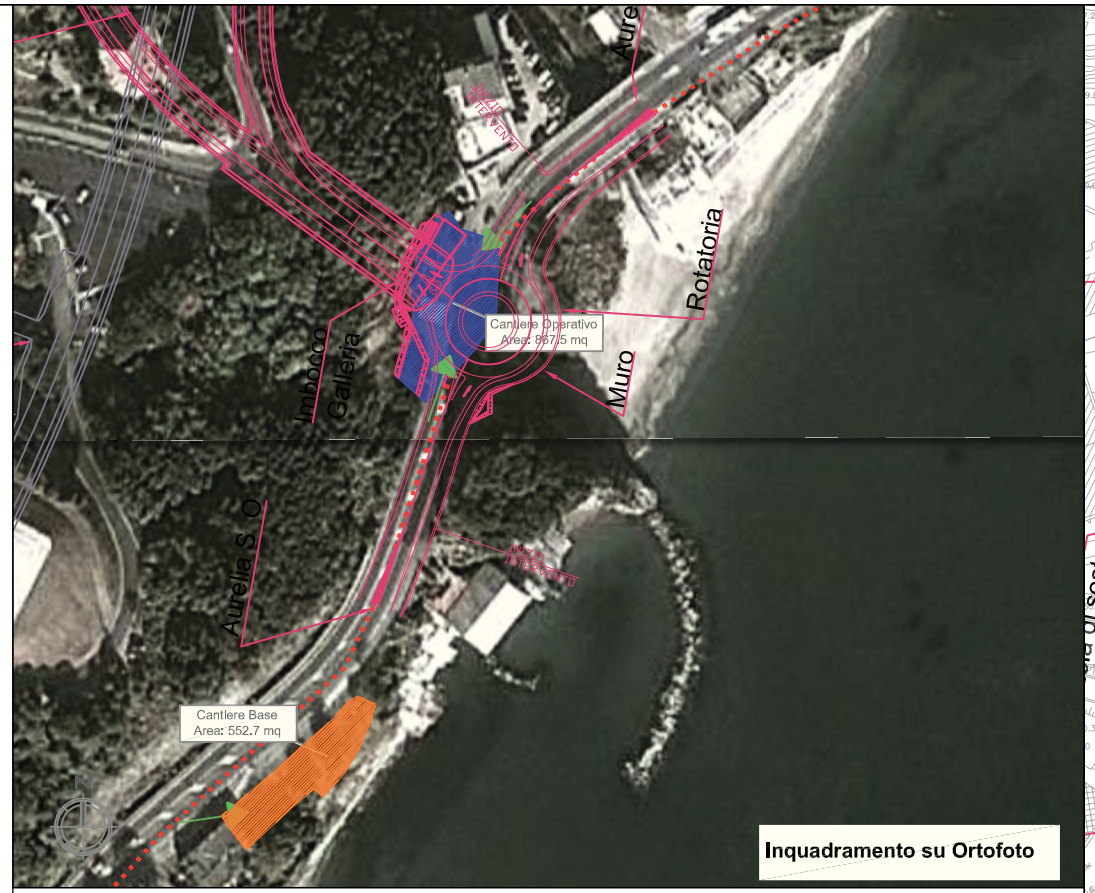

Inquadramento su Ortofoto

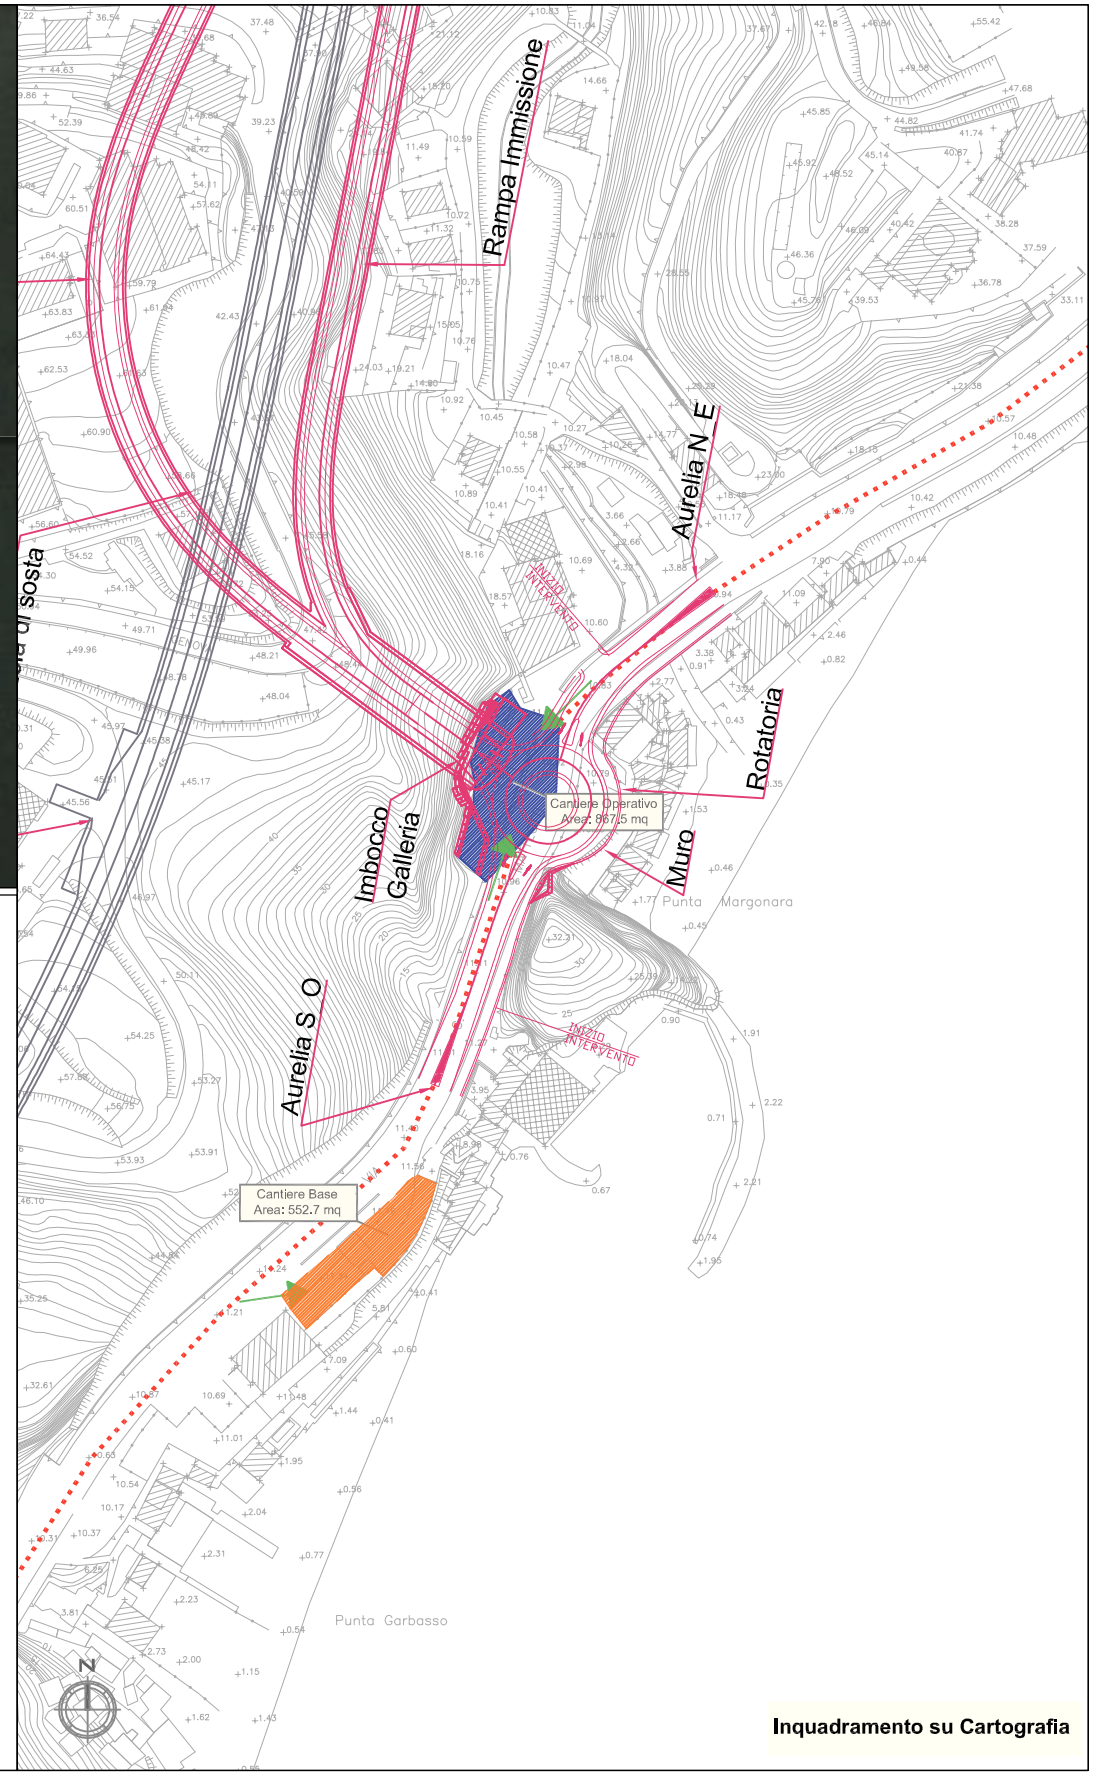

Inquadramento su Cartografia

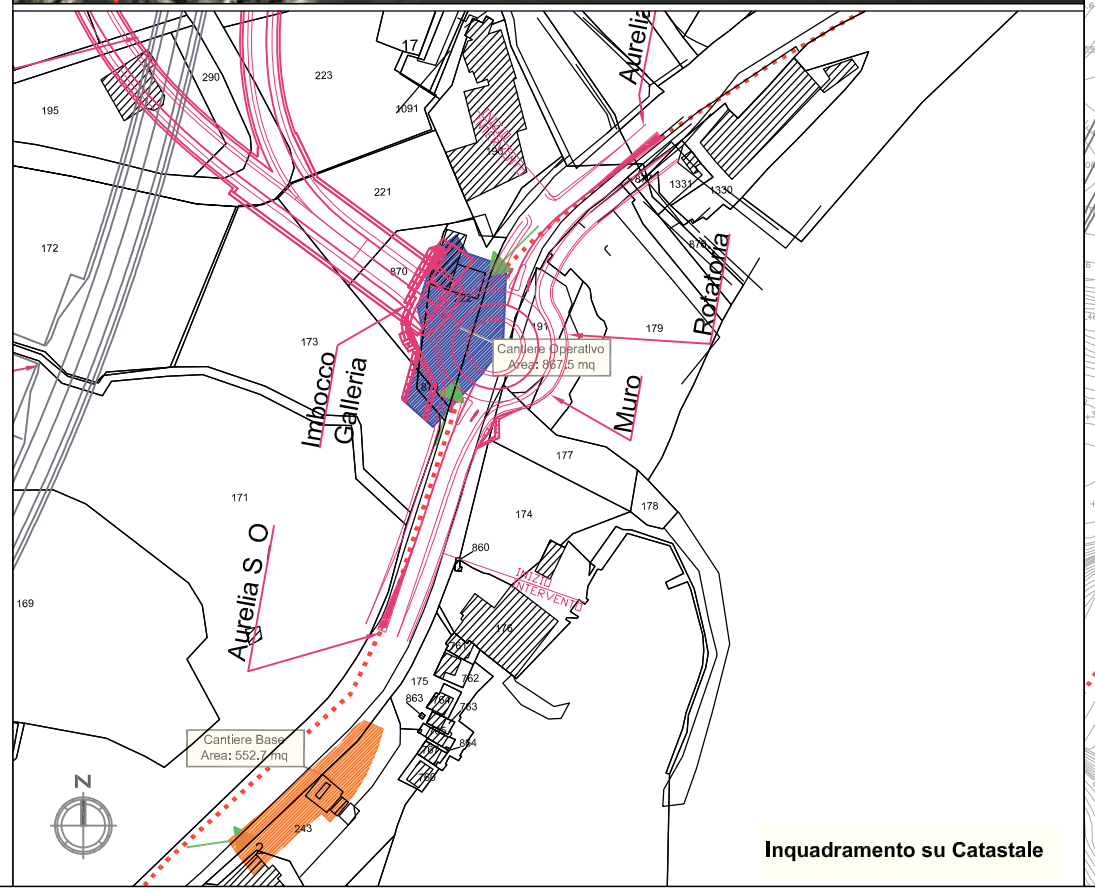

Inquadramento su Catastale

STUDIO DI IMPATTO AMBIENTALE - QUADRO DI RIFERIMENTO PROGETTUALE

PLANIMETRIA AREE DI CANTIERE E VIABILITÀ

cod. elaborato :	T00IA23CANPL01_A
file :	T00IA23CANPL01_A.DWG
tavola:	1
scala :	1:2.000