**Anas SpA**

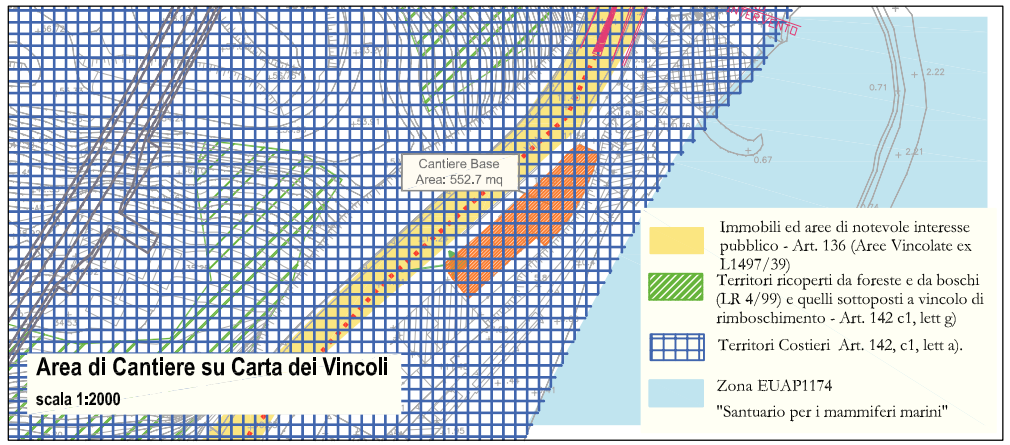
*Direzione Centrale Progettazione*

# S.S. 1 "Nuova Aurelia"
## Viabilità di accesso all'hub portuale di Savona
## Svincolo di Margonara


PROGETTO DEFINITIVO





**Area di Cantiere su Ortofoto**
scala 1:2000



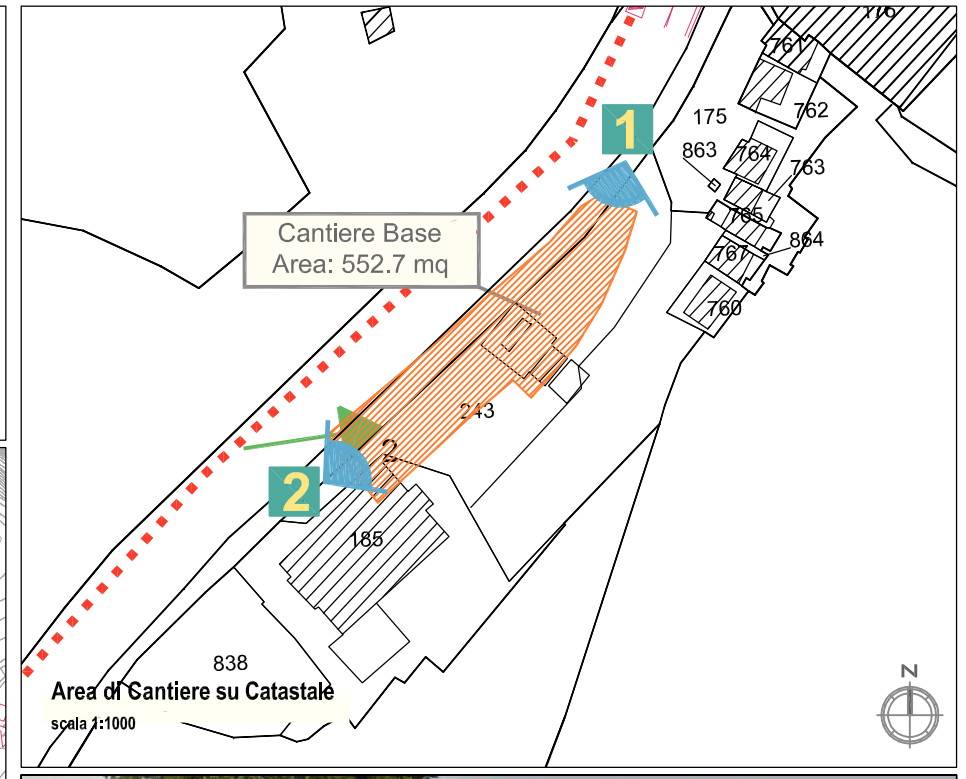

**Area di Cantiere su Carta dei Vincoli**
scala 1:2000



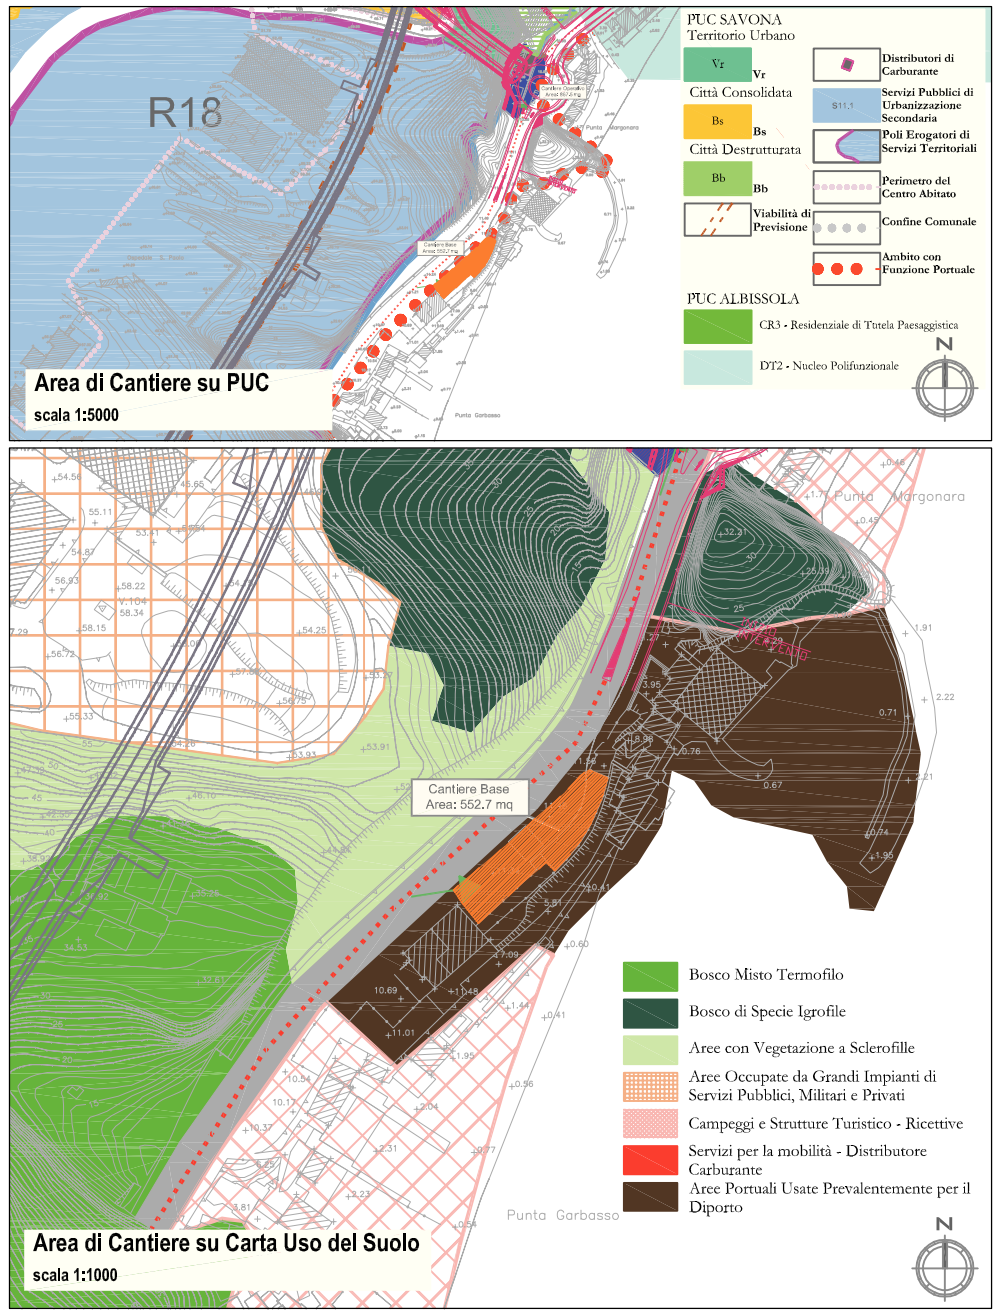
**Area di Cantiere su Catastale**
scala 1:1000



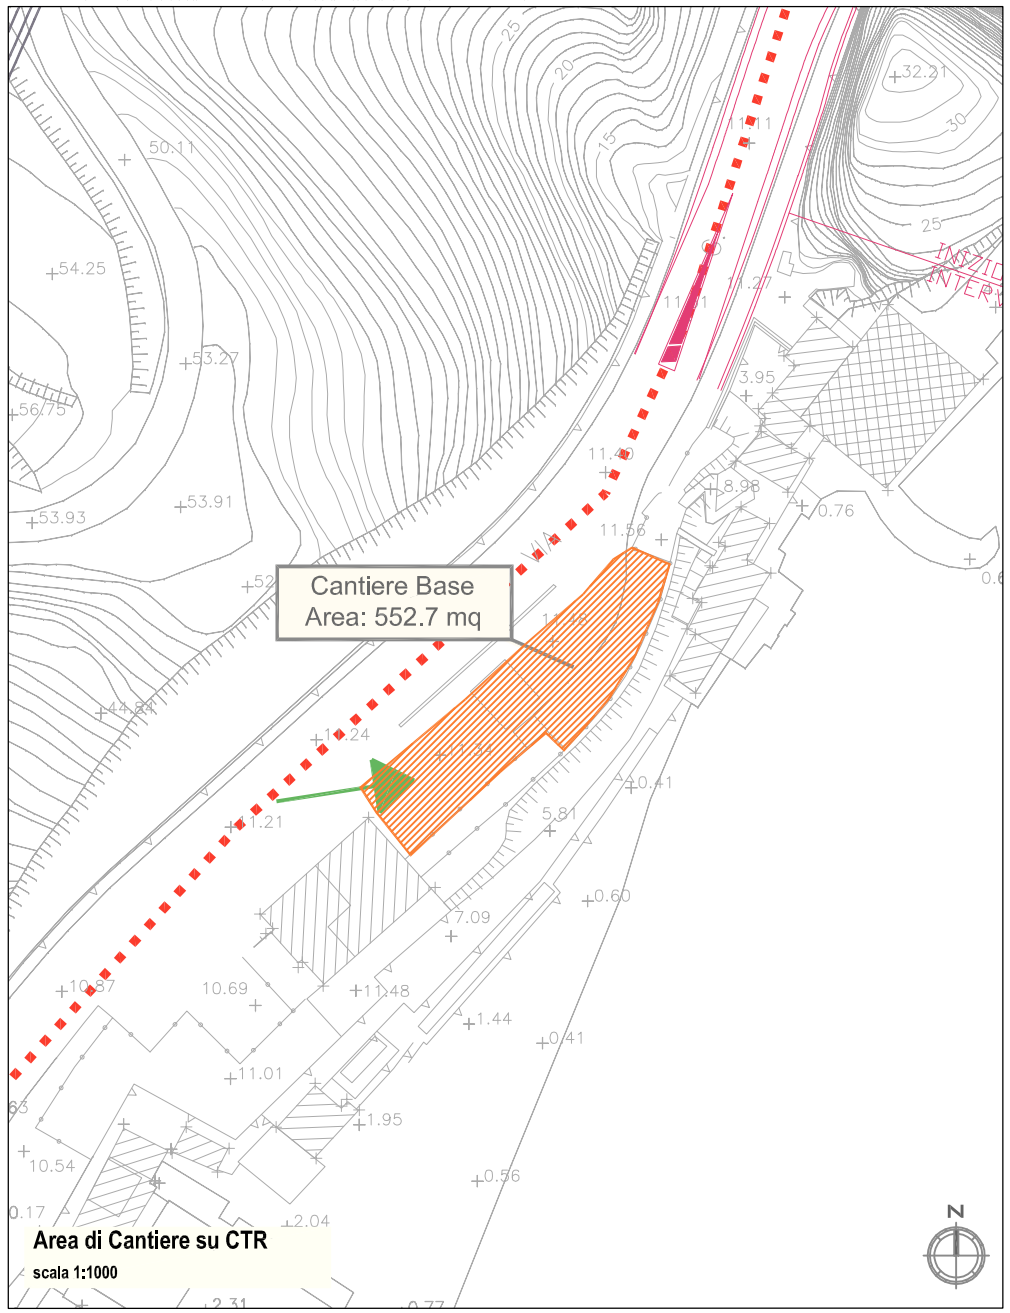
**Area di Cantiere su PUC**
scala 1:5000




**Area di Cantiere su CTR**
scala 1:1000










**Area di Cantiere su Carta Uso del Suolo**
scala 1:1000

## STUDIO DI IMPATTO AMBIENTALE - QUADRO DI RIFERIMENTO PROGETTUALE
## SCHEDA DI CANTIERE BASE

| | |
|---|---|
| cod. elaborato : | T00IA23CANSC01_A |
| file : | T00IA23CANSC01_A.DWG |
| tavola: | 1 |
| scala : | VARIE |