Anas SpA


Direzione Centrale Progettazione

S.S. 1 "Nuova Aurelia"

Viabilità di accesso all'hub portuale di Savona


Svincolo di Margonara

PROGETTO DEFINITIVO

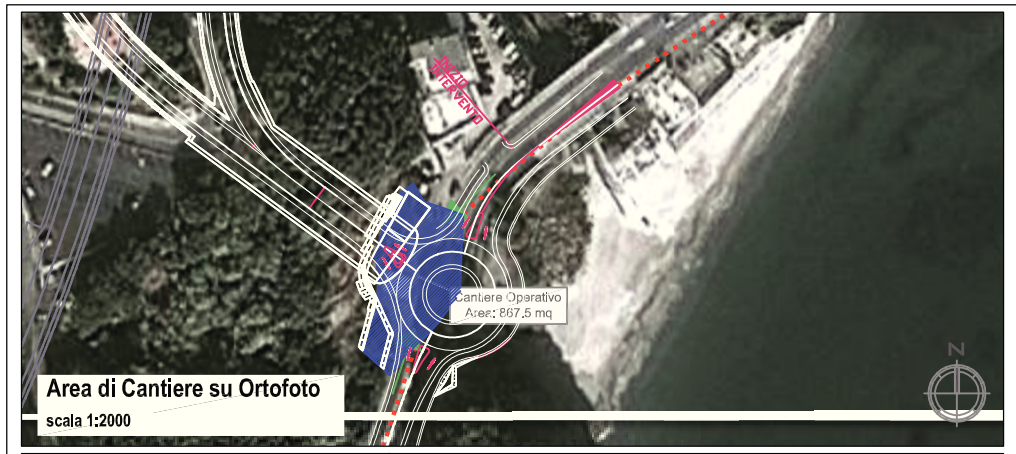


Area di Cantiere su Ortofoto

scala 1:2000

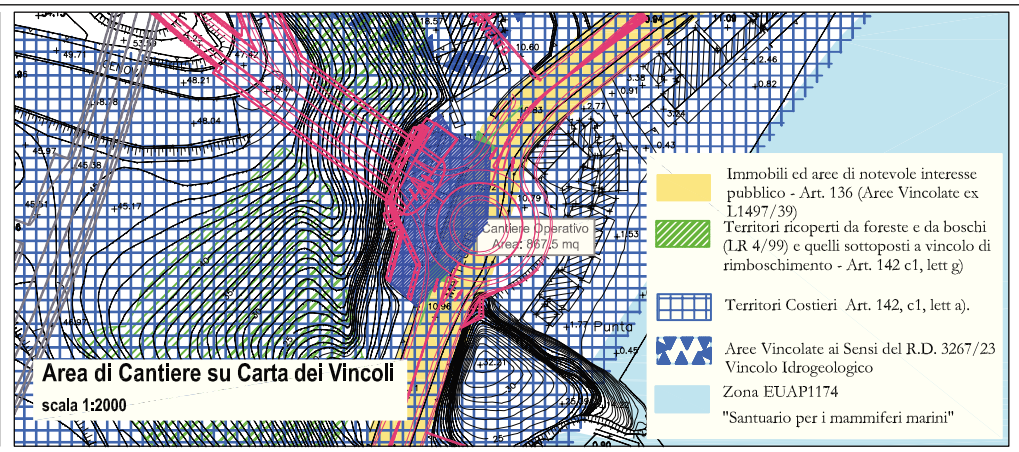


Area di Cantiere su Carta dei Vincoli

scala 1:2000

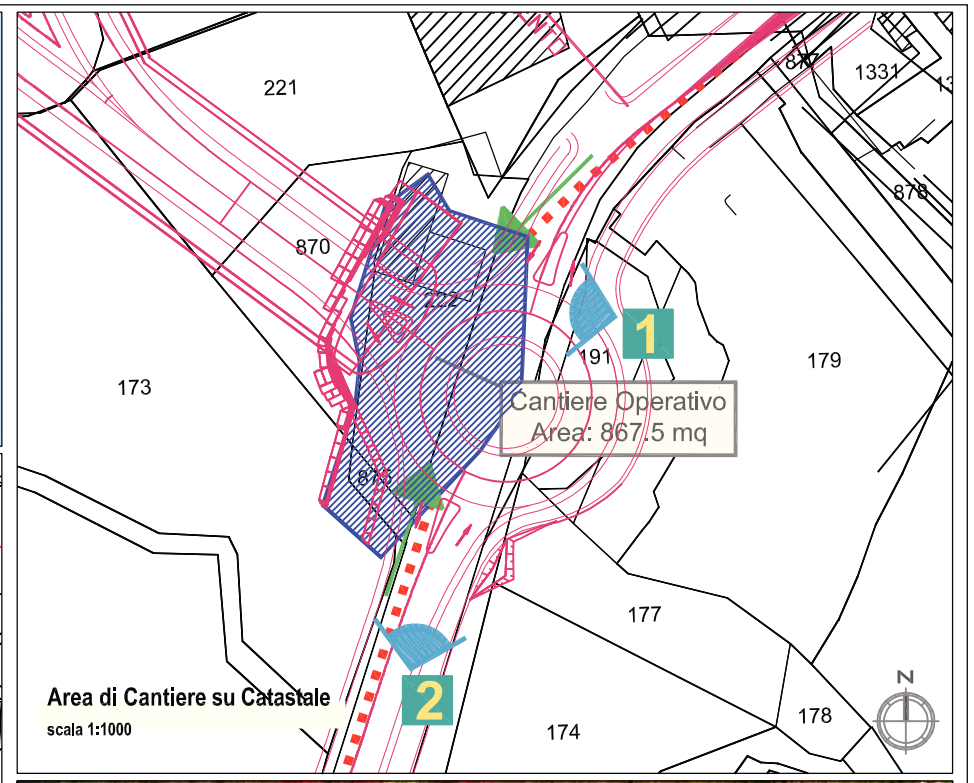

Area di Cantiere su Catastale


scala 1:1000

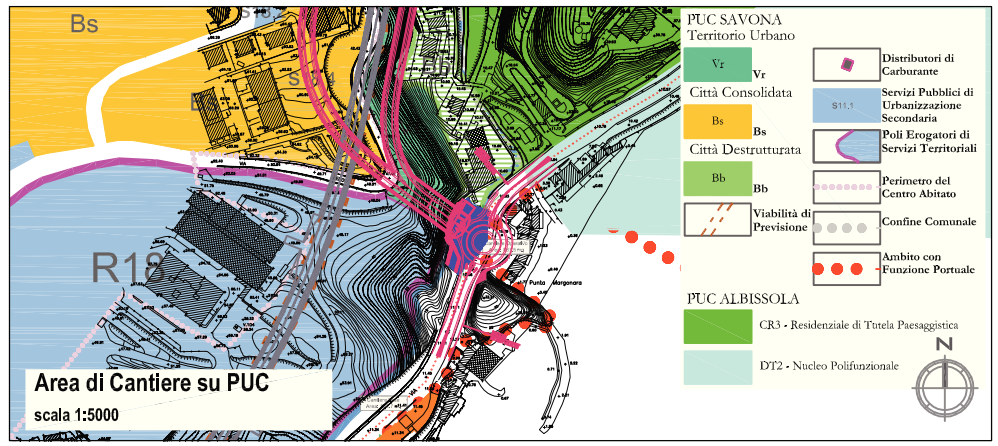

Area di Cantiere su PUC


scala 1:5000



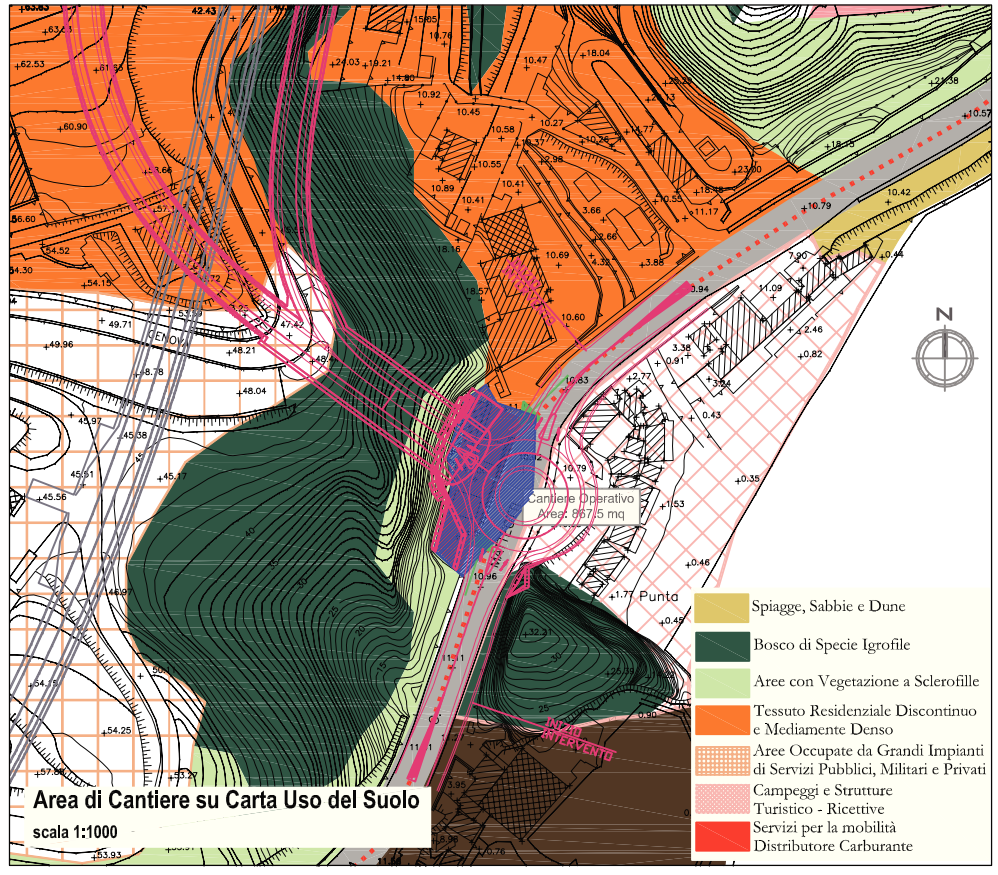

Area di Cantiere su Carta Uso del Suolo

scala 1:1000

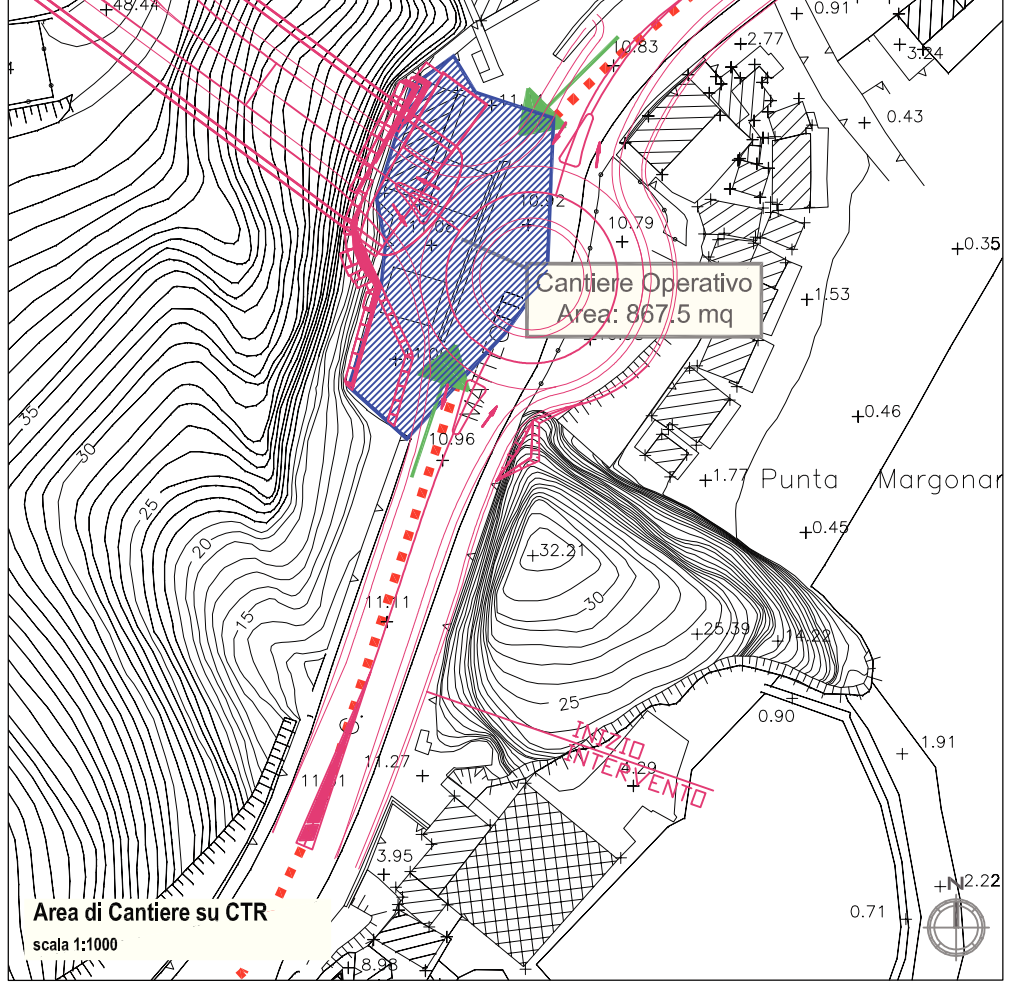

Area di Cantiere su CTR

scala 1:1000

STUDIO DI IMPATTO AMBIENTALE - QUADRO DI RIFERIMENTO PROGETTUALE

SCHEDA DI CANTIERE OPERATIVO

cod. elaborato : T00IA23CANSC02_A

file : T00IA23CANSC02_A.DWG

tavola: 1

scala : VARIE