Anas SpA

Direzione Centrale Progettazione

S.S. 1 "Nuova Aurelia"

Viabilità di accesso all'hub portuale di Savona

Svincolo di Margonara


PROGETTO DEFINITIVO



Foto 2 Ante Operam



Foto 2 Post Operam

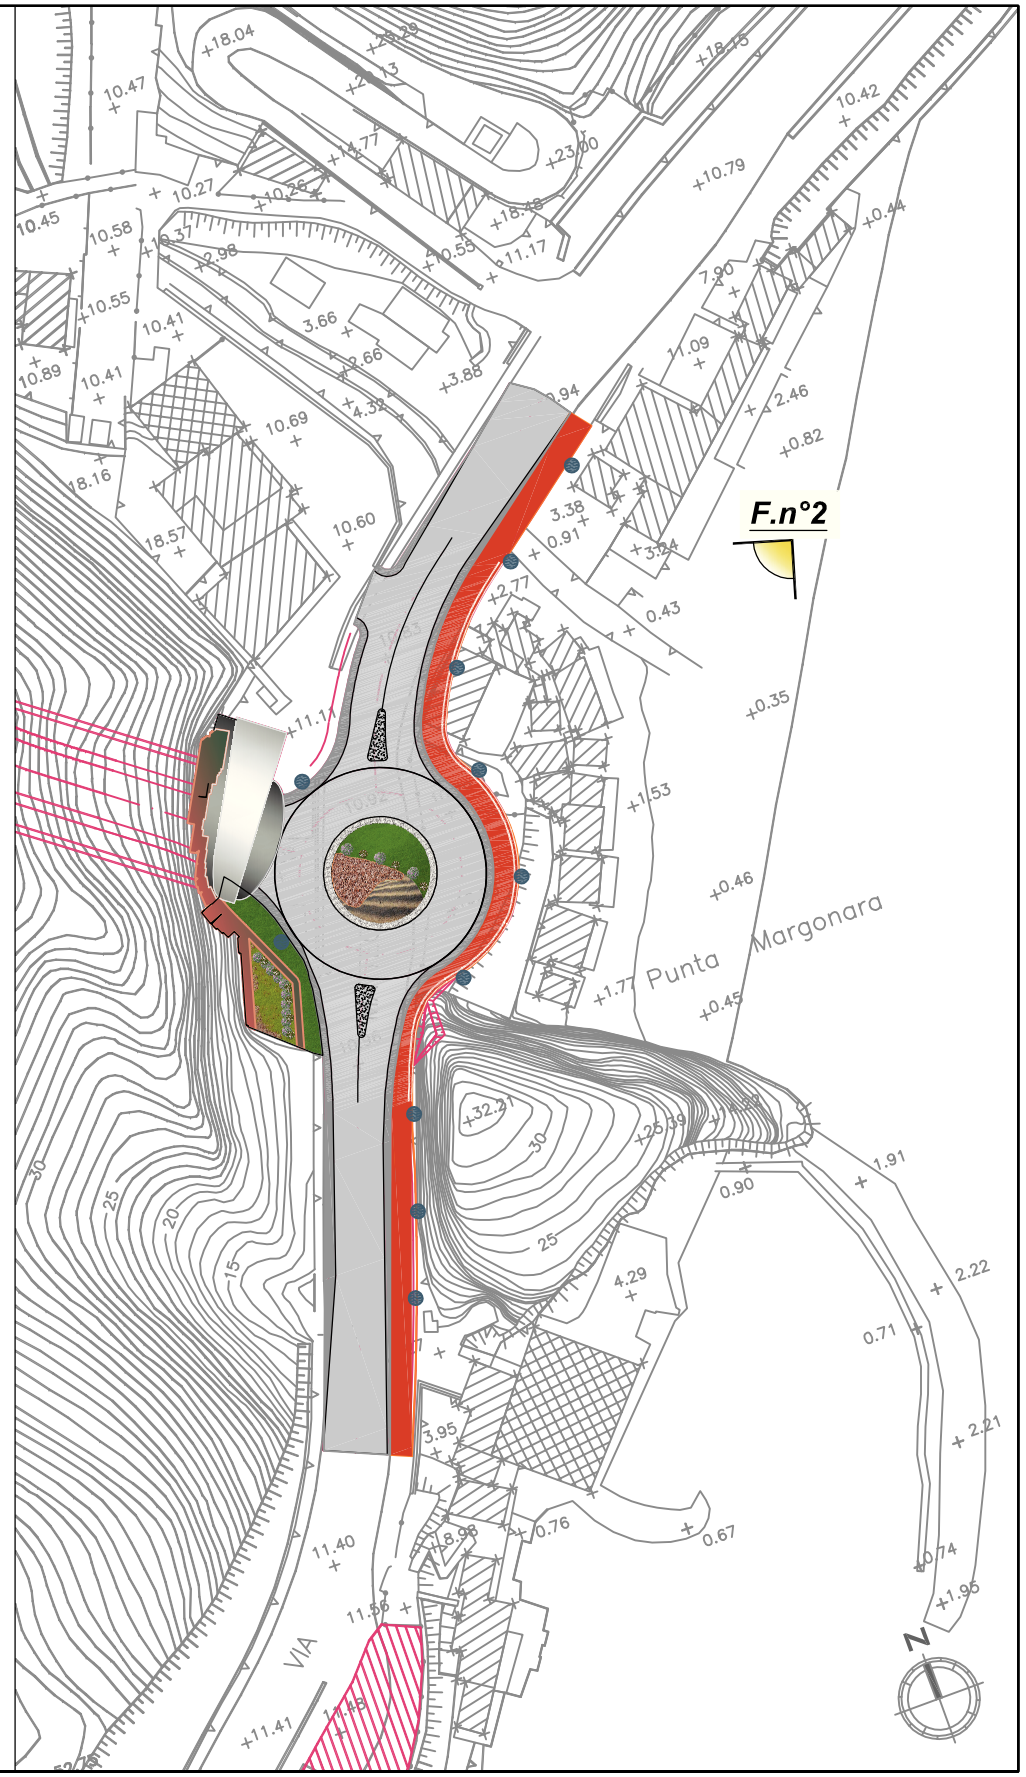

STUDIO DI IMPATTO AMBIENTALE - QUADRO DI RIFERIMENTO PROGETTUALE

SIMULAZIONI DI INSERIMENTO PAESAGGISTICO N.2

cod. elaborato : T00IA24AMBFO02_A

file : T00IA24AMBFO02_A.DWG

tavola: 1/1

scala : 1:1000