Anas SpA

Direzione Centrale Progettazione


S.S. 1 "Nuova Aurelia"
Viabilità di accesso all'hub portuale di Savona
Svincolo di Margonara
PROGETTO DEFINITIVO



Foto 4 Ante Operam



Foto 4 Post Operam

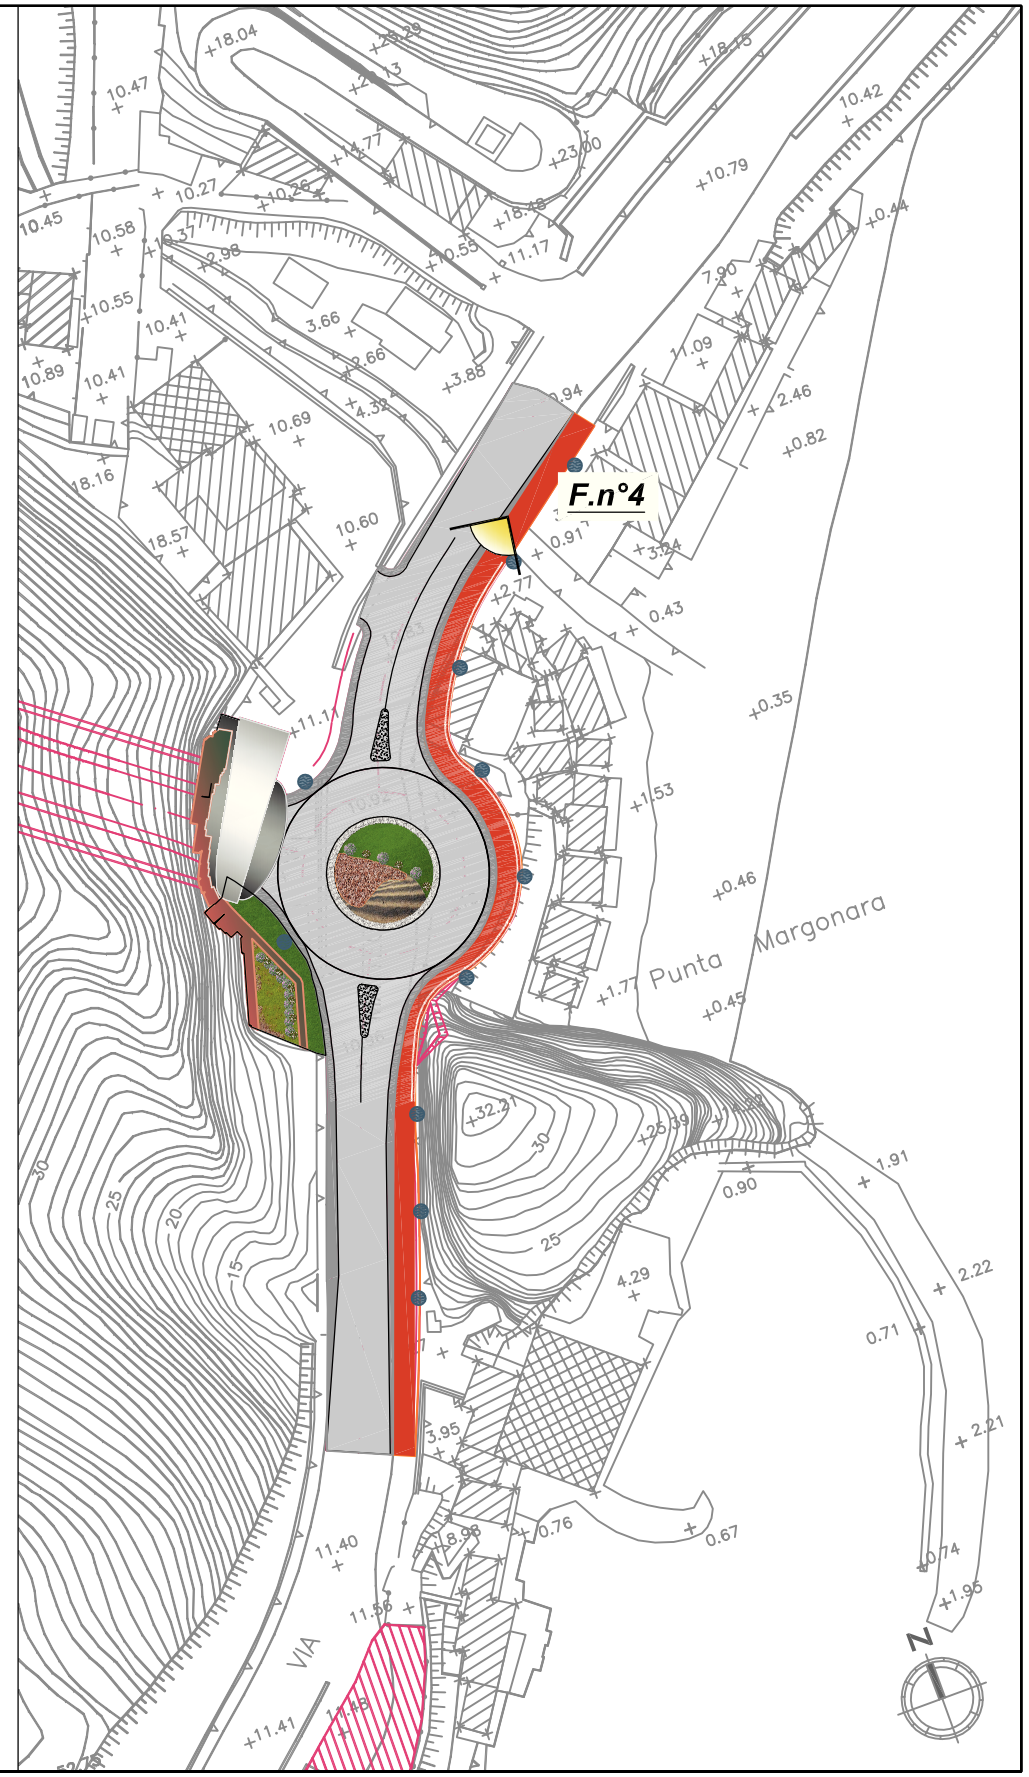

STUDIO DI IMPATTO AMBIENTALE - QUADRO DI RIFERIMENTO PROGETTUALE

SIMULAZIONI DI INSERIMENTO PAESAGGISTICO N.4

cod. elaborato : T00IA24AMBFO04_A

file : T00IA24AMBFO04_A.DWG

tavola: 1/1

scala : 1:1000