Anas SpA

Direzione Centrale Progettazione

S.S. 1 "Nuova Aurelia"
Viabilità di accesso all'hub portuale di Savona
Svincolo di Margonara
PROGETTO DEFINITIVO

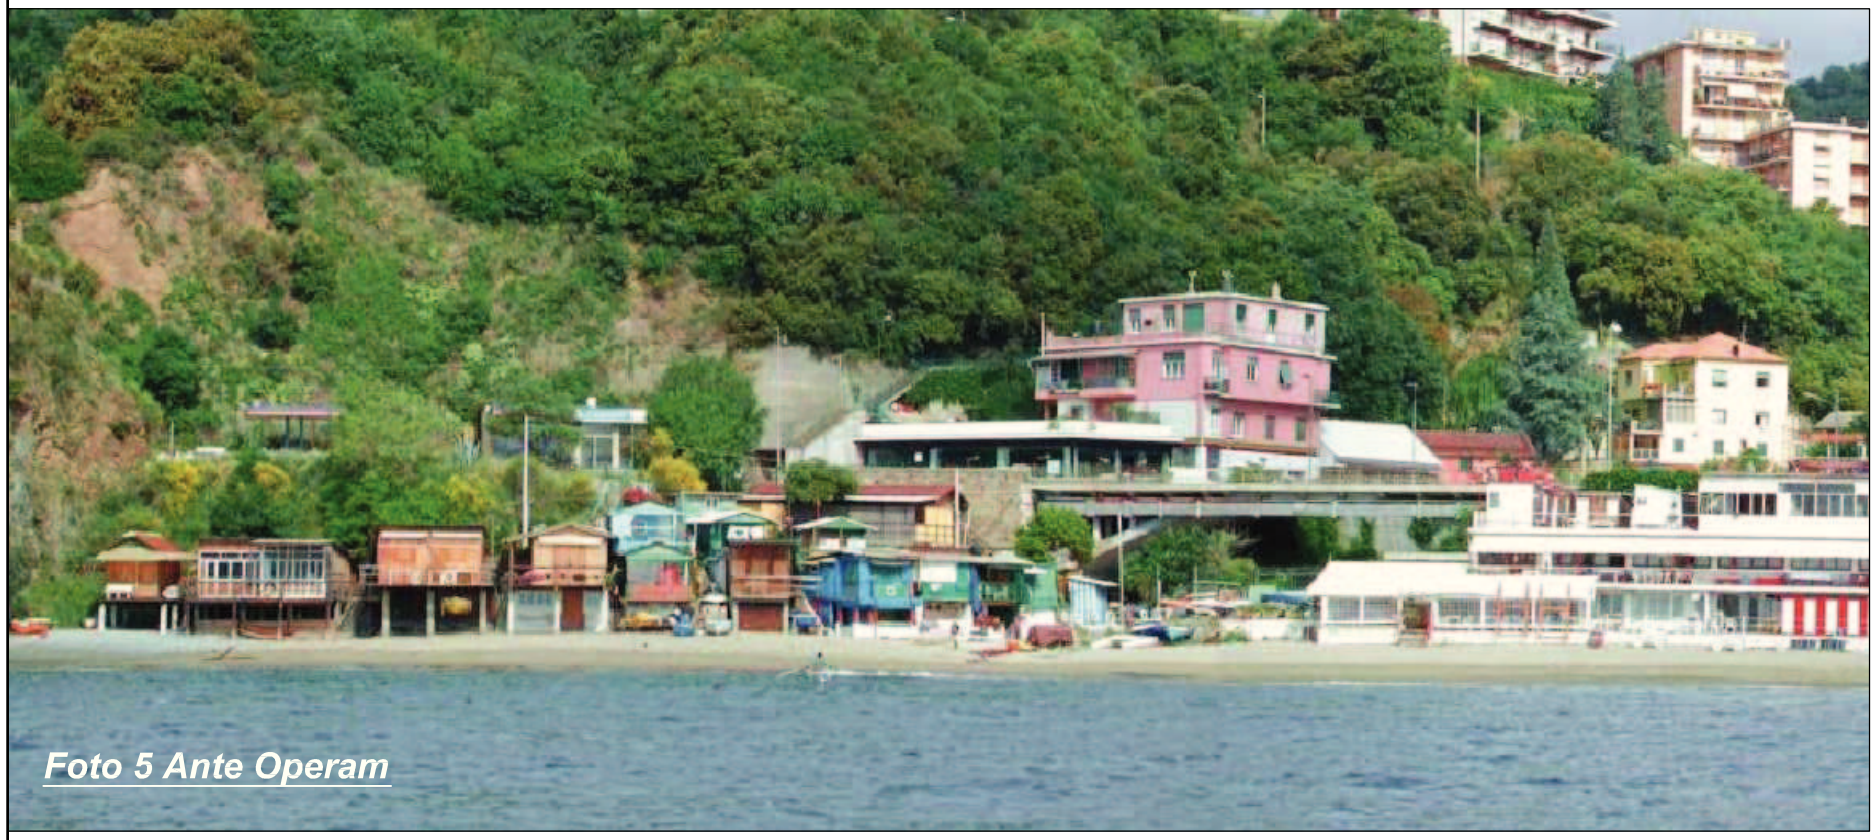


Foto 5 Ante Operam


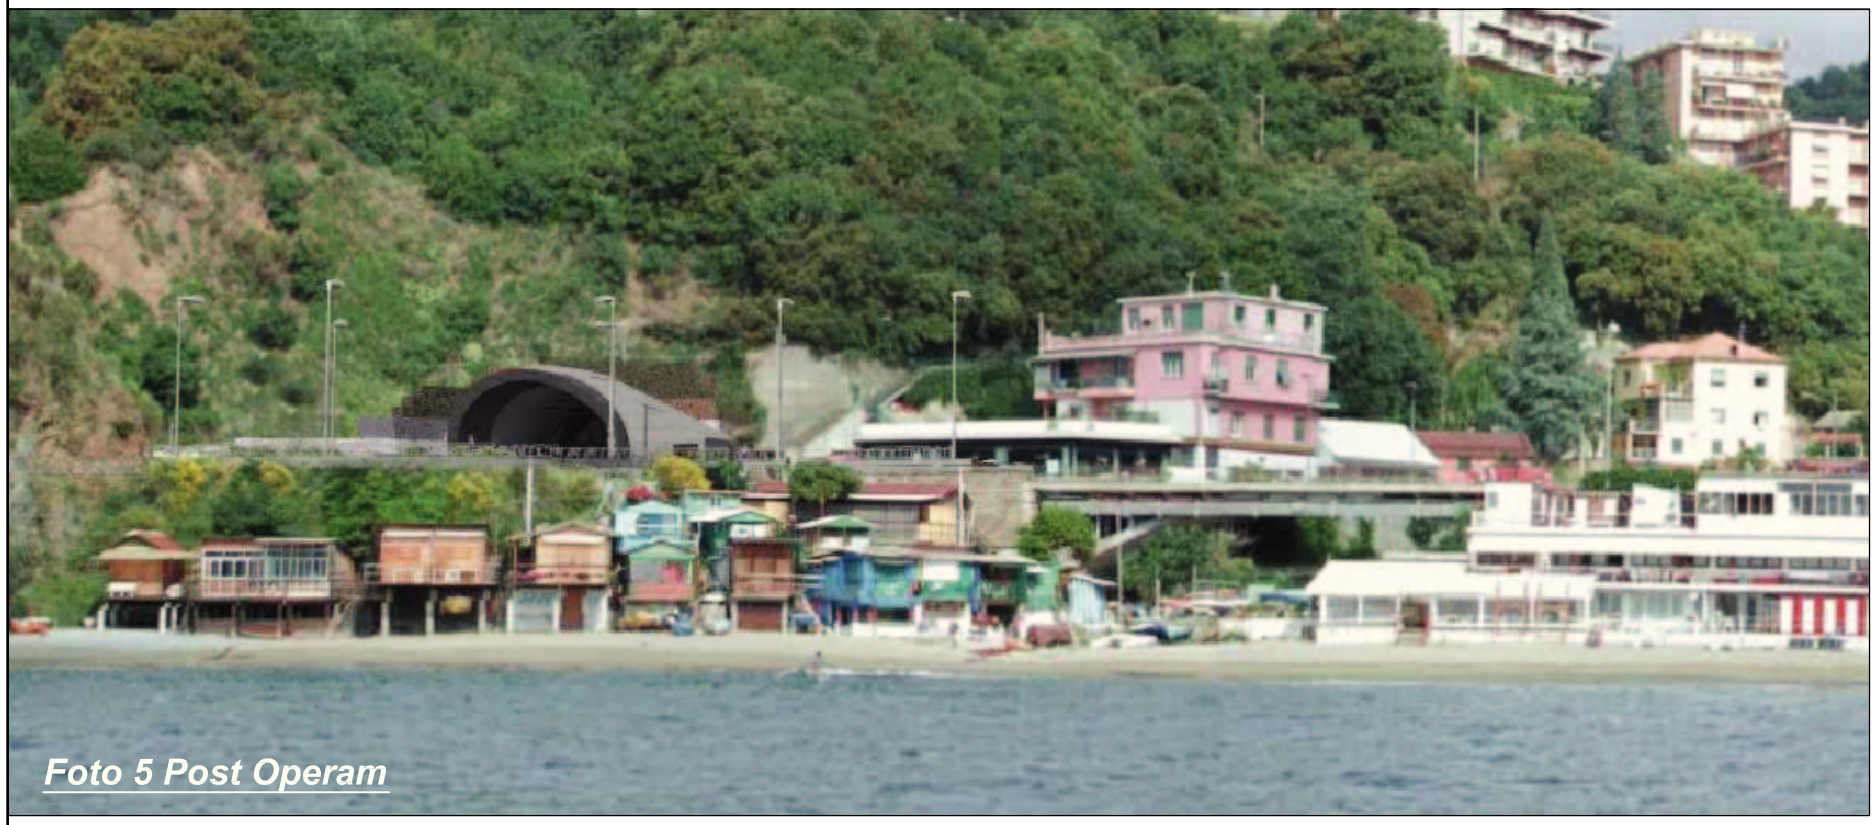


Foto 5 Post Operam

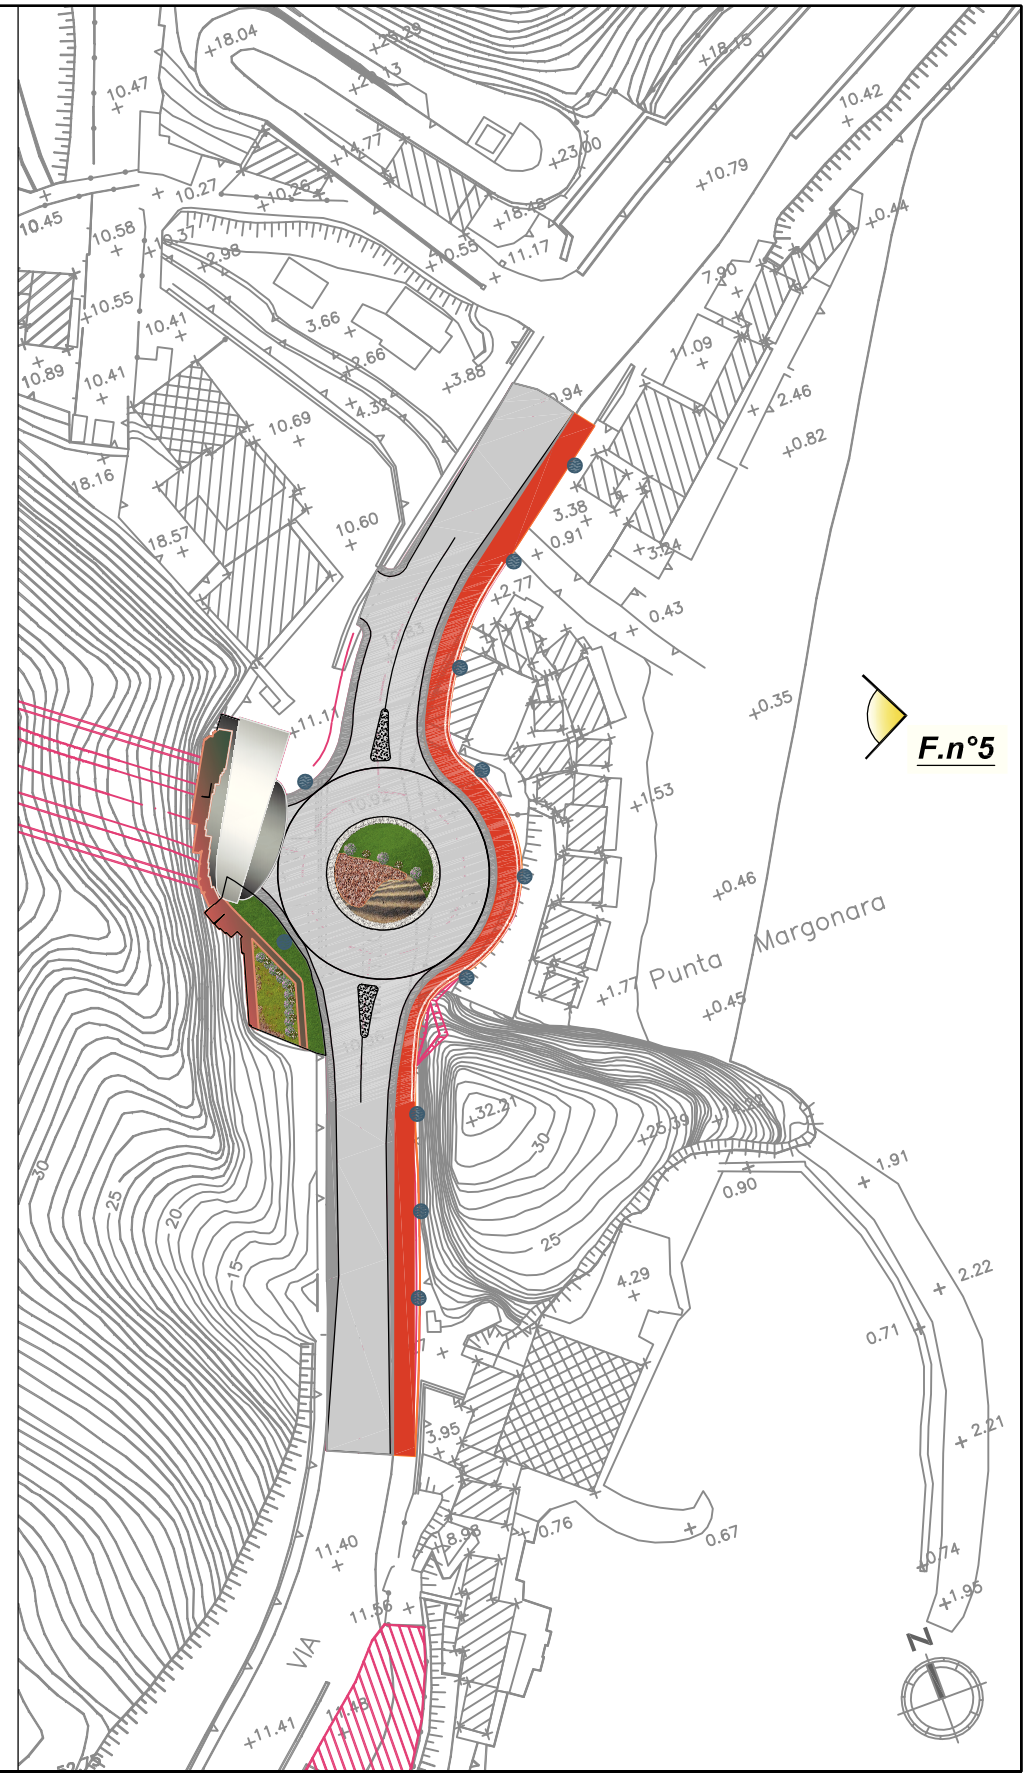

STUDIO DI IMPATTO AMBIENTALE - QUADRO DI RIFERIMENTO PROGETTUALE
SIMULAZIONI DI INSERIMENTO PAESAGGISTICO N.5

cod. elaborato : T00IA24AMBFO05_A
file : T00IA24AMBFO05_A.DWG

tavola: 1/1
scala : 1:1000