**Anas SpA**

*Direzione Centrale Progettazione*

**S.S. 1 "Nuova Aurelia"**

**Viabilità di accesso all'hub portuale di Savona**

**Svincolo di Margonara**


PROGETTO DEFINITIVO




*Foto 1 Ante Operam*




*Foto 1 Post Operam*

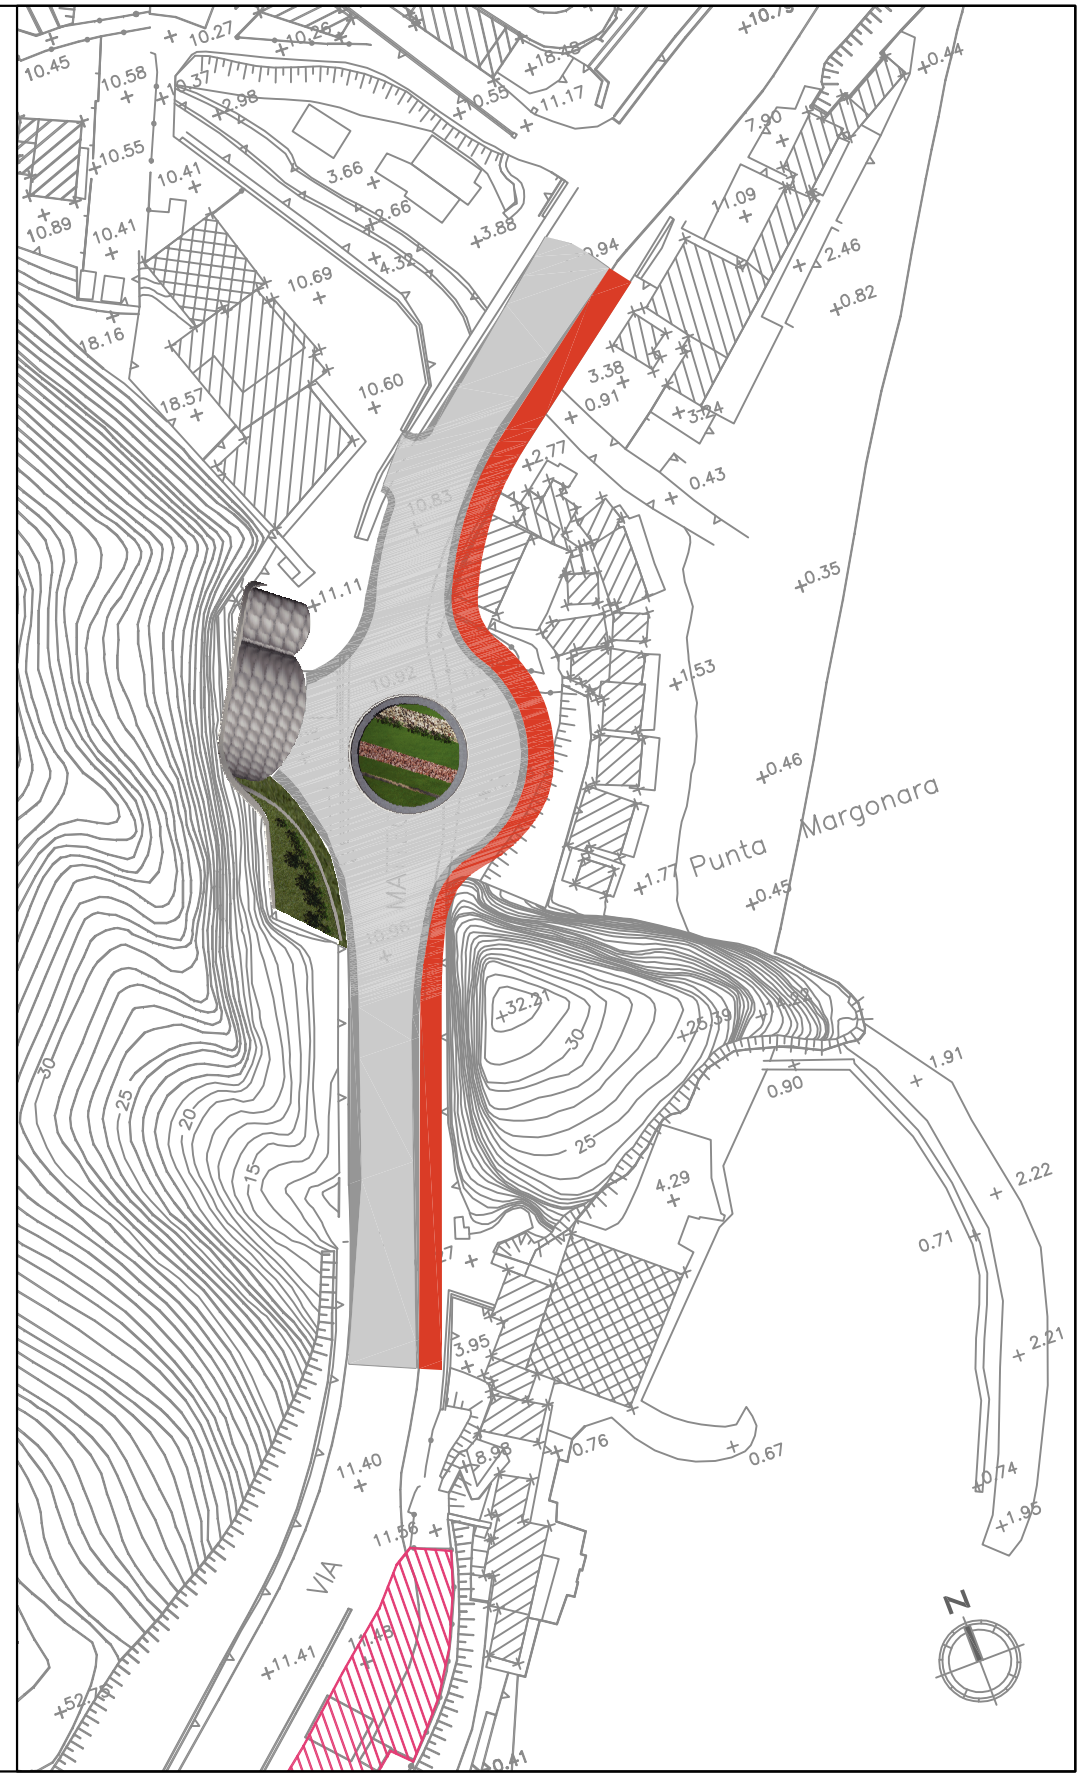


**STUDIO DI IMPATTO AMBIENTALE - QUADRO DI RIFERIMENTO PROGETTUALE**

**SIMULAZIONE DI INSERIMENTO PAESAGGISTICO n.7**

| | |
|---|---|
| cod. elaborato : | T00IA24AMBFO07_A |
| file : | T00IA24AMBFO07_A.DWG |
| tavola: | 1/1 |
| scala : | 1:1000 |