
Anas SpA

Direzione Centrale Progettazione

S.S. 1 "Nuova Aurelia"
Viabilità di accesso all'hub portuale di Savona
Svincolo di Margonara
PROGETTO DEFINITIVO



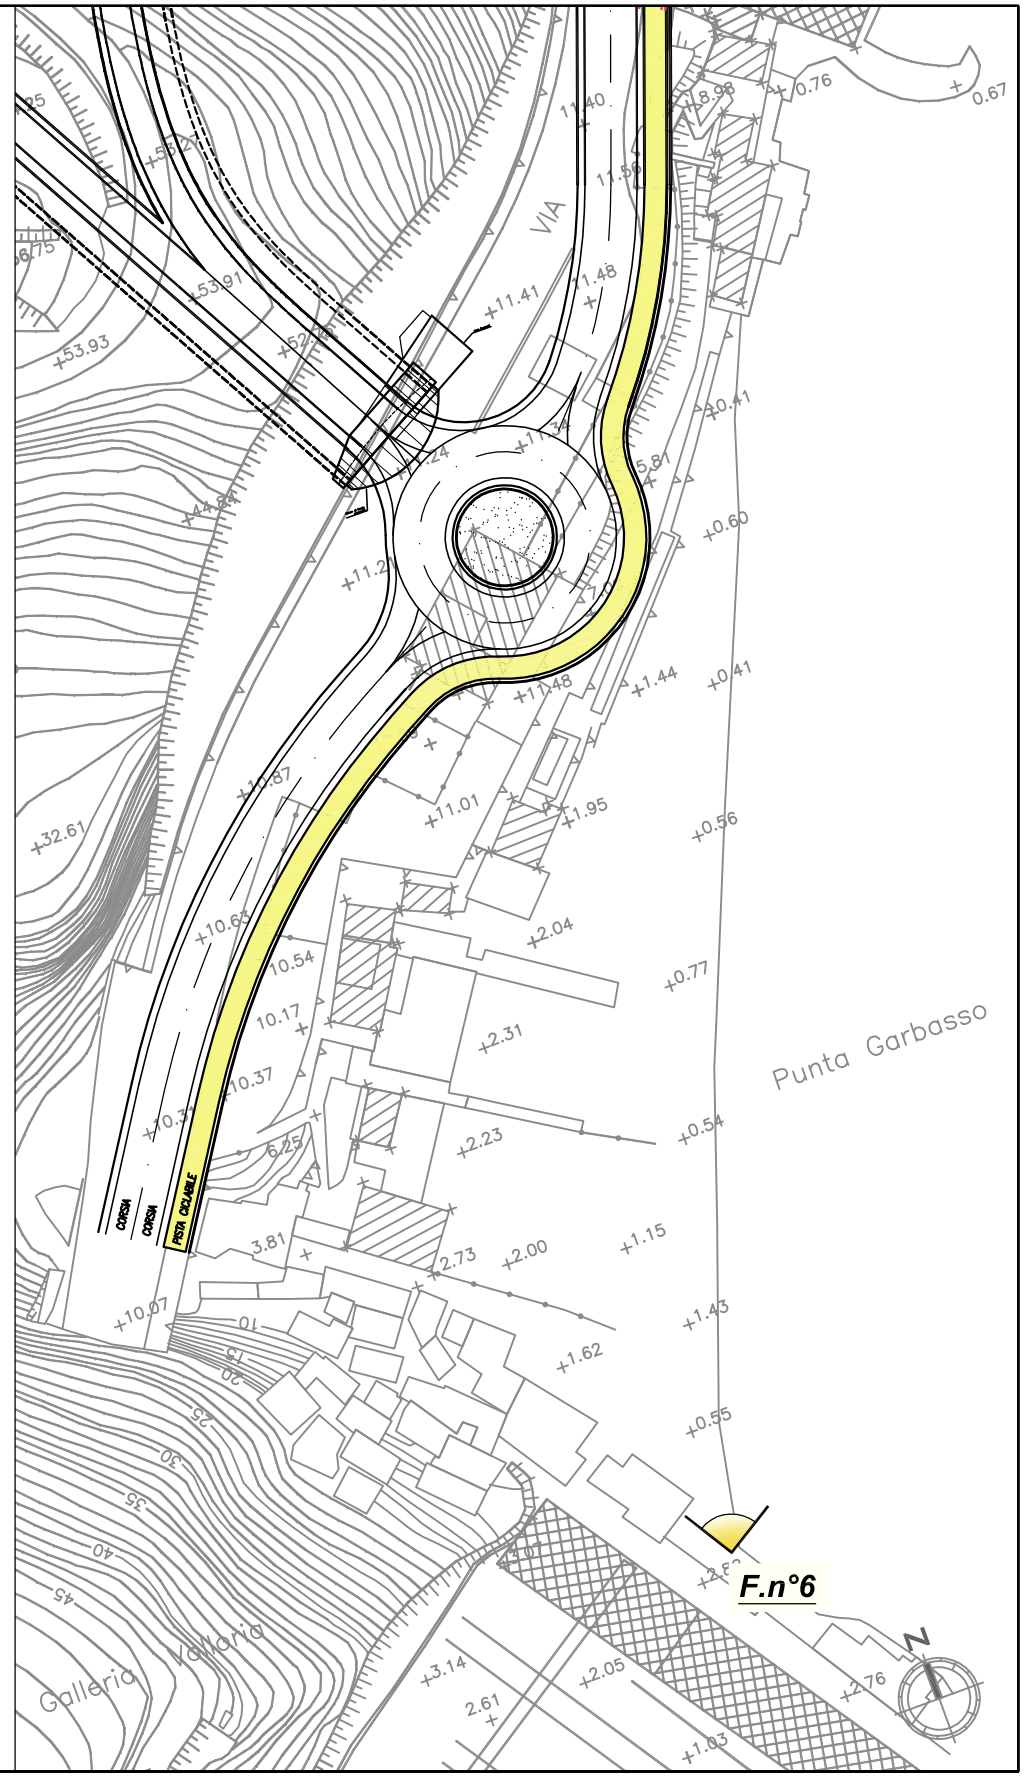



STUDIO DI IMPATTO AMBIENTALE - QUADRO DI RIFERIMENTO PROGETTUALE

SIMULAZIONI DI INSERIMENTO PAESAGGISTICO N.6

cod. elaborato : T00IA24AMBFO06_A

file : T00IA24AMBFO06_A.DWG

tavola: 1/1

scala : 1:1000