Anas SpA


Direzione Centrale Progettazione

S.S. 1 "Nuova Aurelia"

Viabilità di accesso all'hub portuale di Savona

Svincolo di Margonara

PROGETTO DEFINITIVO

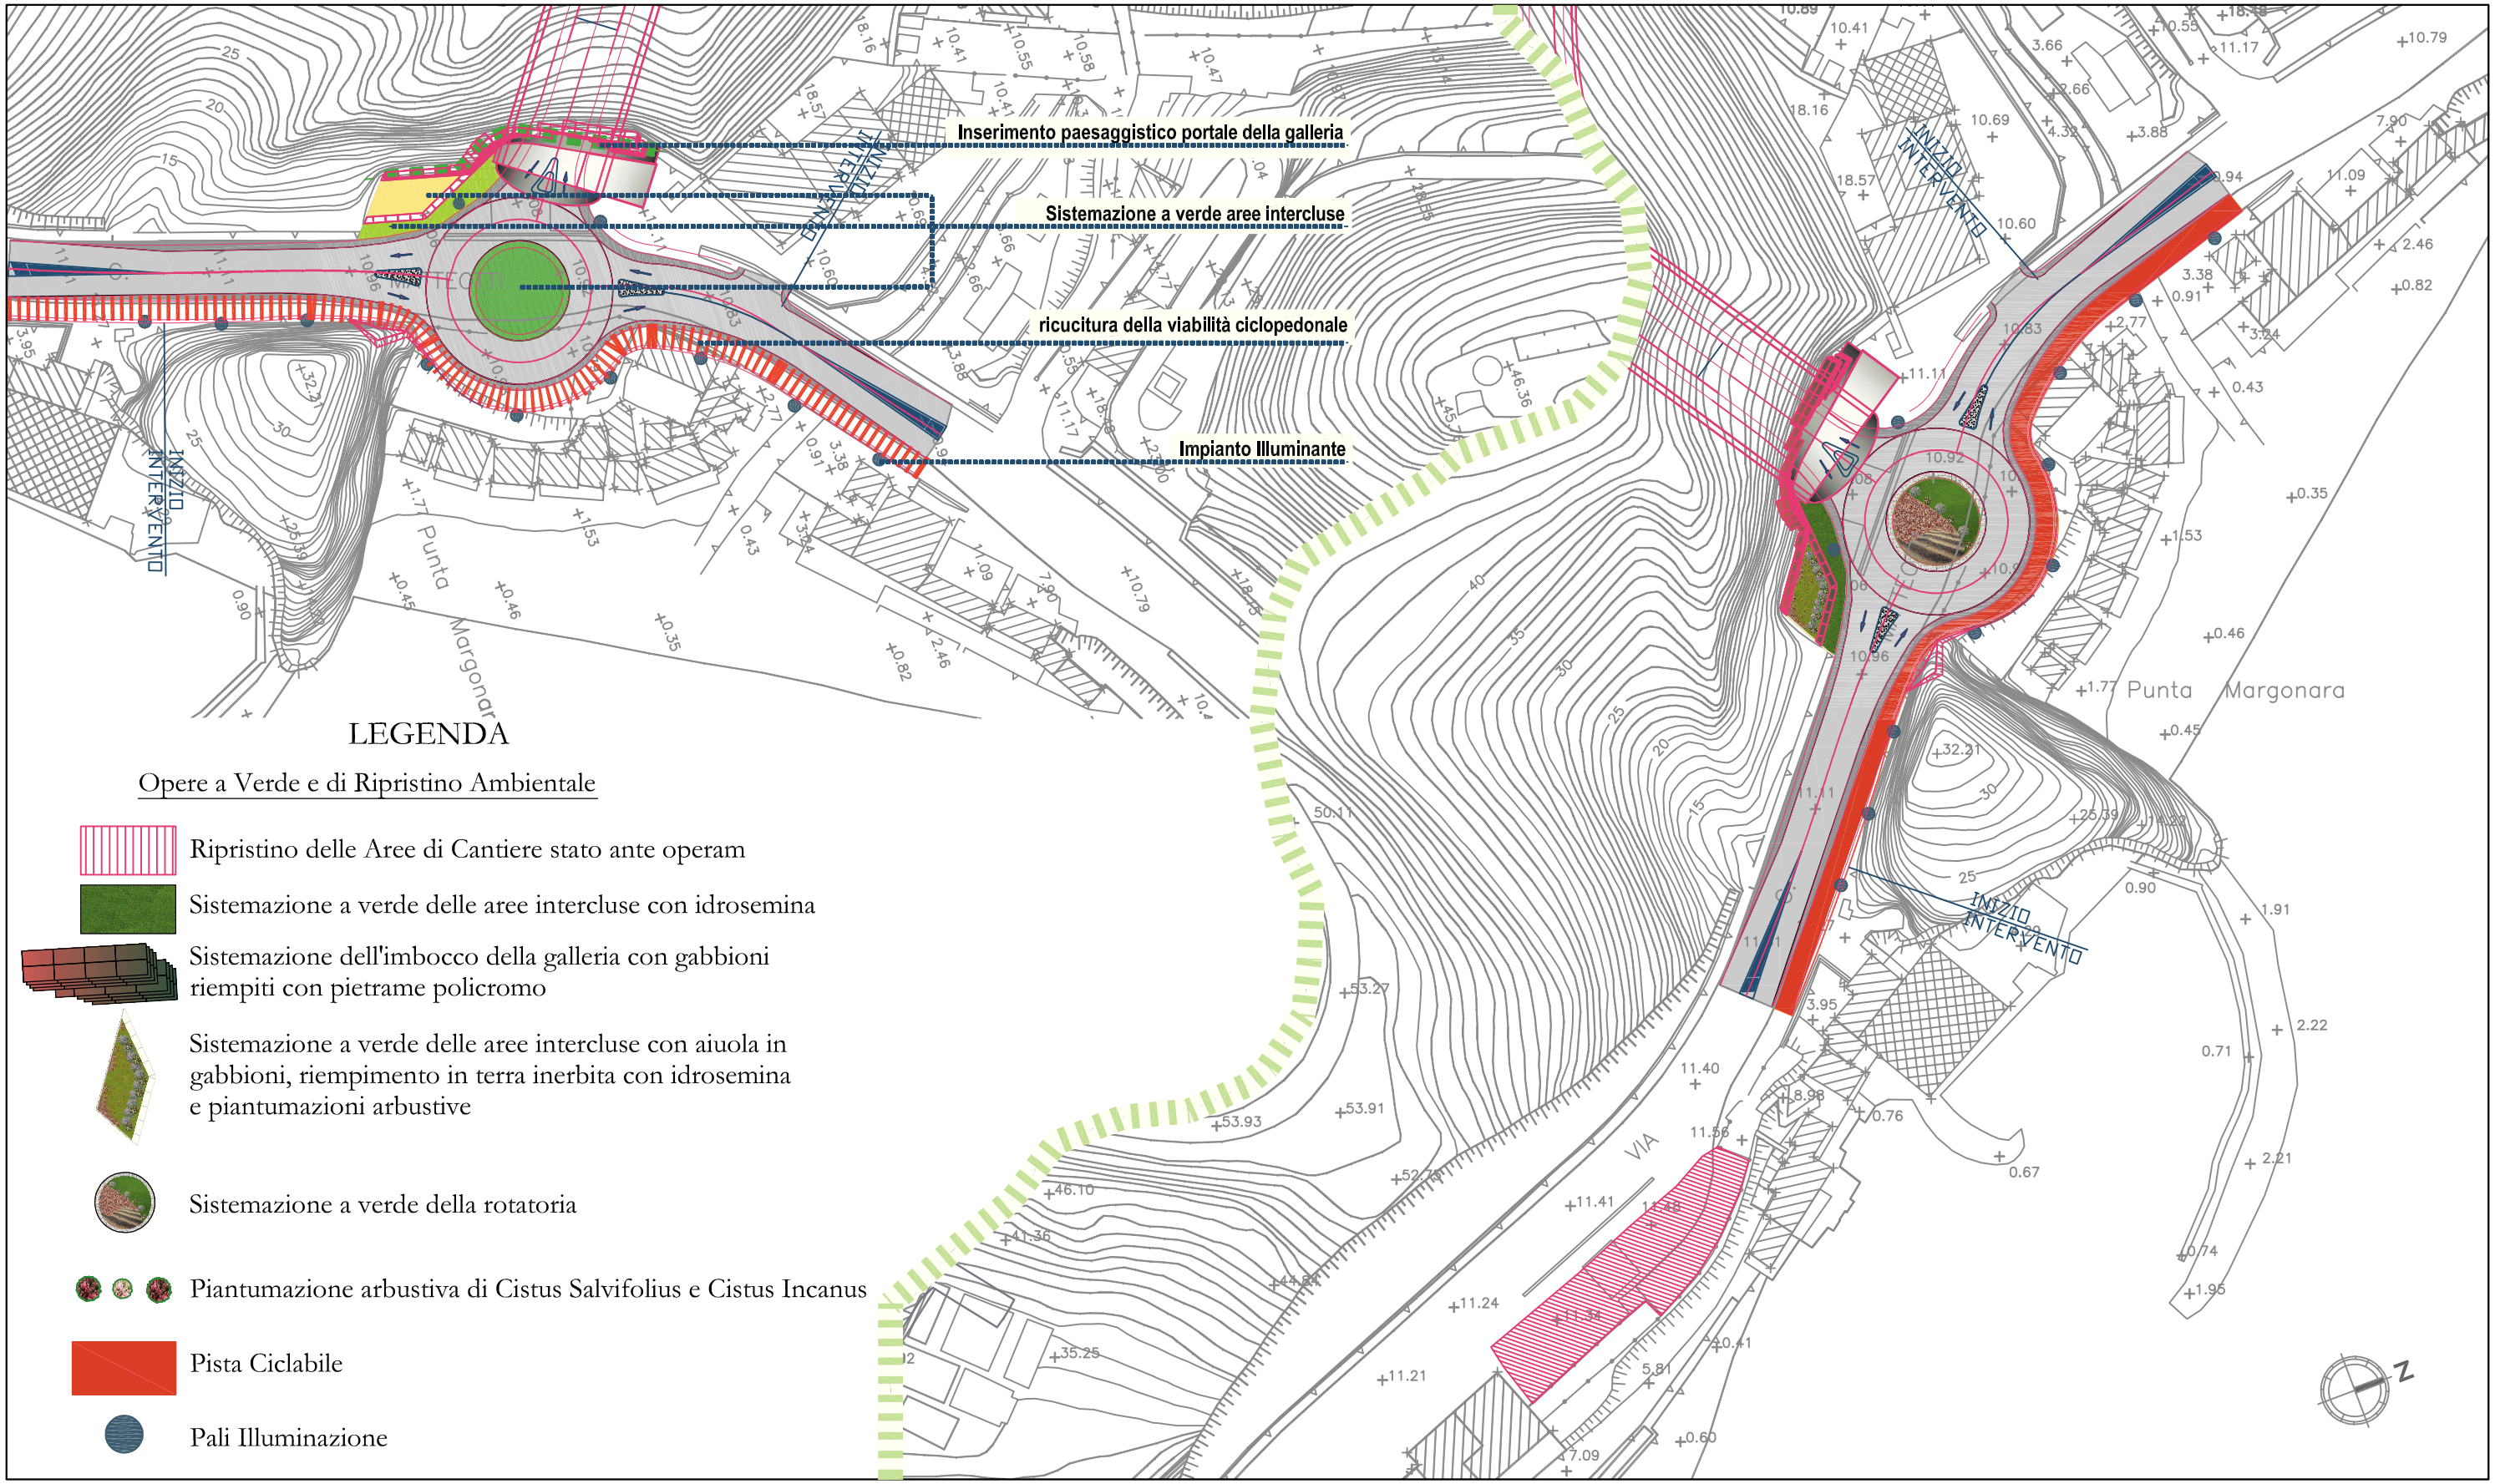

LEGENDA

Opere a Verde e di Ripristino Ambientale

- Ripristino delle Aree di Cantiere stato ante operam
- Sistemazione a verde delle aree intercluse con idrosemina
- Sistemazione dell'imbocco della galleria con gabbioni riempiti con pietrame policromo
- Sistemazione a verde delle aree intercluse con aiuola in gabbioni, riempimento in terra inerbita con idrosemina e piantumazioni arbustive
- Sistemazione a verde della rotatoria
- Piantumazione arbustiva di Cistus Salvifolius e Cistus Incanus
- Pista Ciclabile
- Pali Illuminazione

STUDIO DI IMPATTO AMBIENTALE - QUADRO DI RIFERIMENTO PROGETTUALE

PLANIMETRIA GENERALE DEGLI INTERVENTI DI INSERIMENTO PAESAGGISTICO - AMBIENTALE

cod. elaborato :	T00IA24AMBPL01_A
file :	T00IA24AMBPL01_A.DWG
tavola:	1
scala :	1:1000