
Anas SpA

Direzione Centrale Progettazione

S.S. 1 "Nuova Aurelia"
Viabilità di accesso all'hub portuale di Savona
Svincolo di Margonara
PROGETTO DEFINITIVO

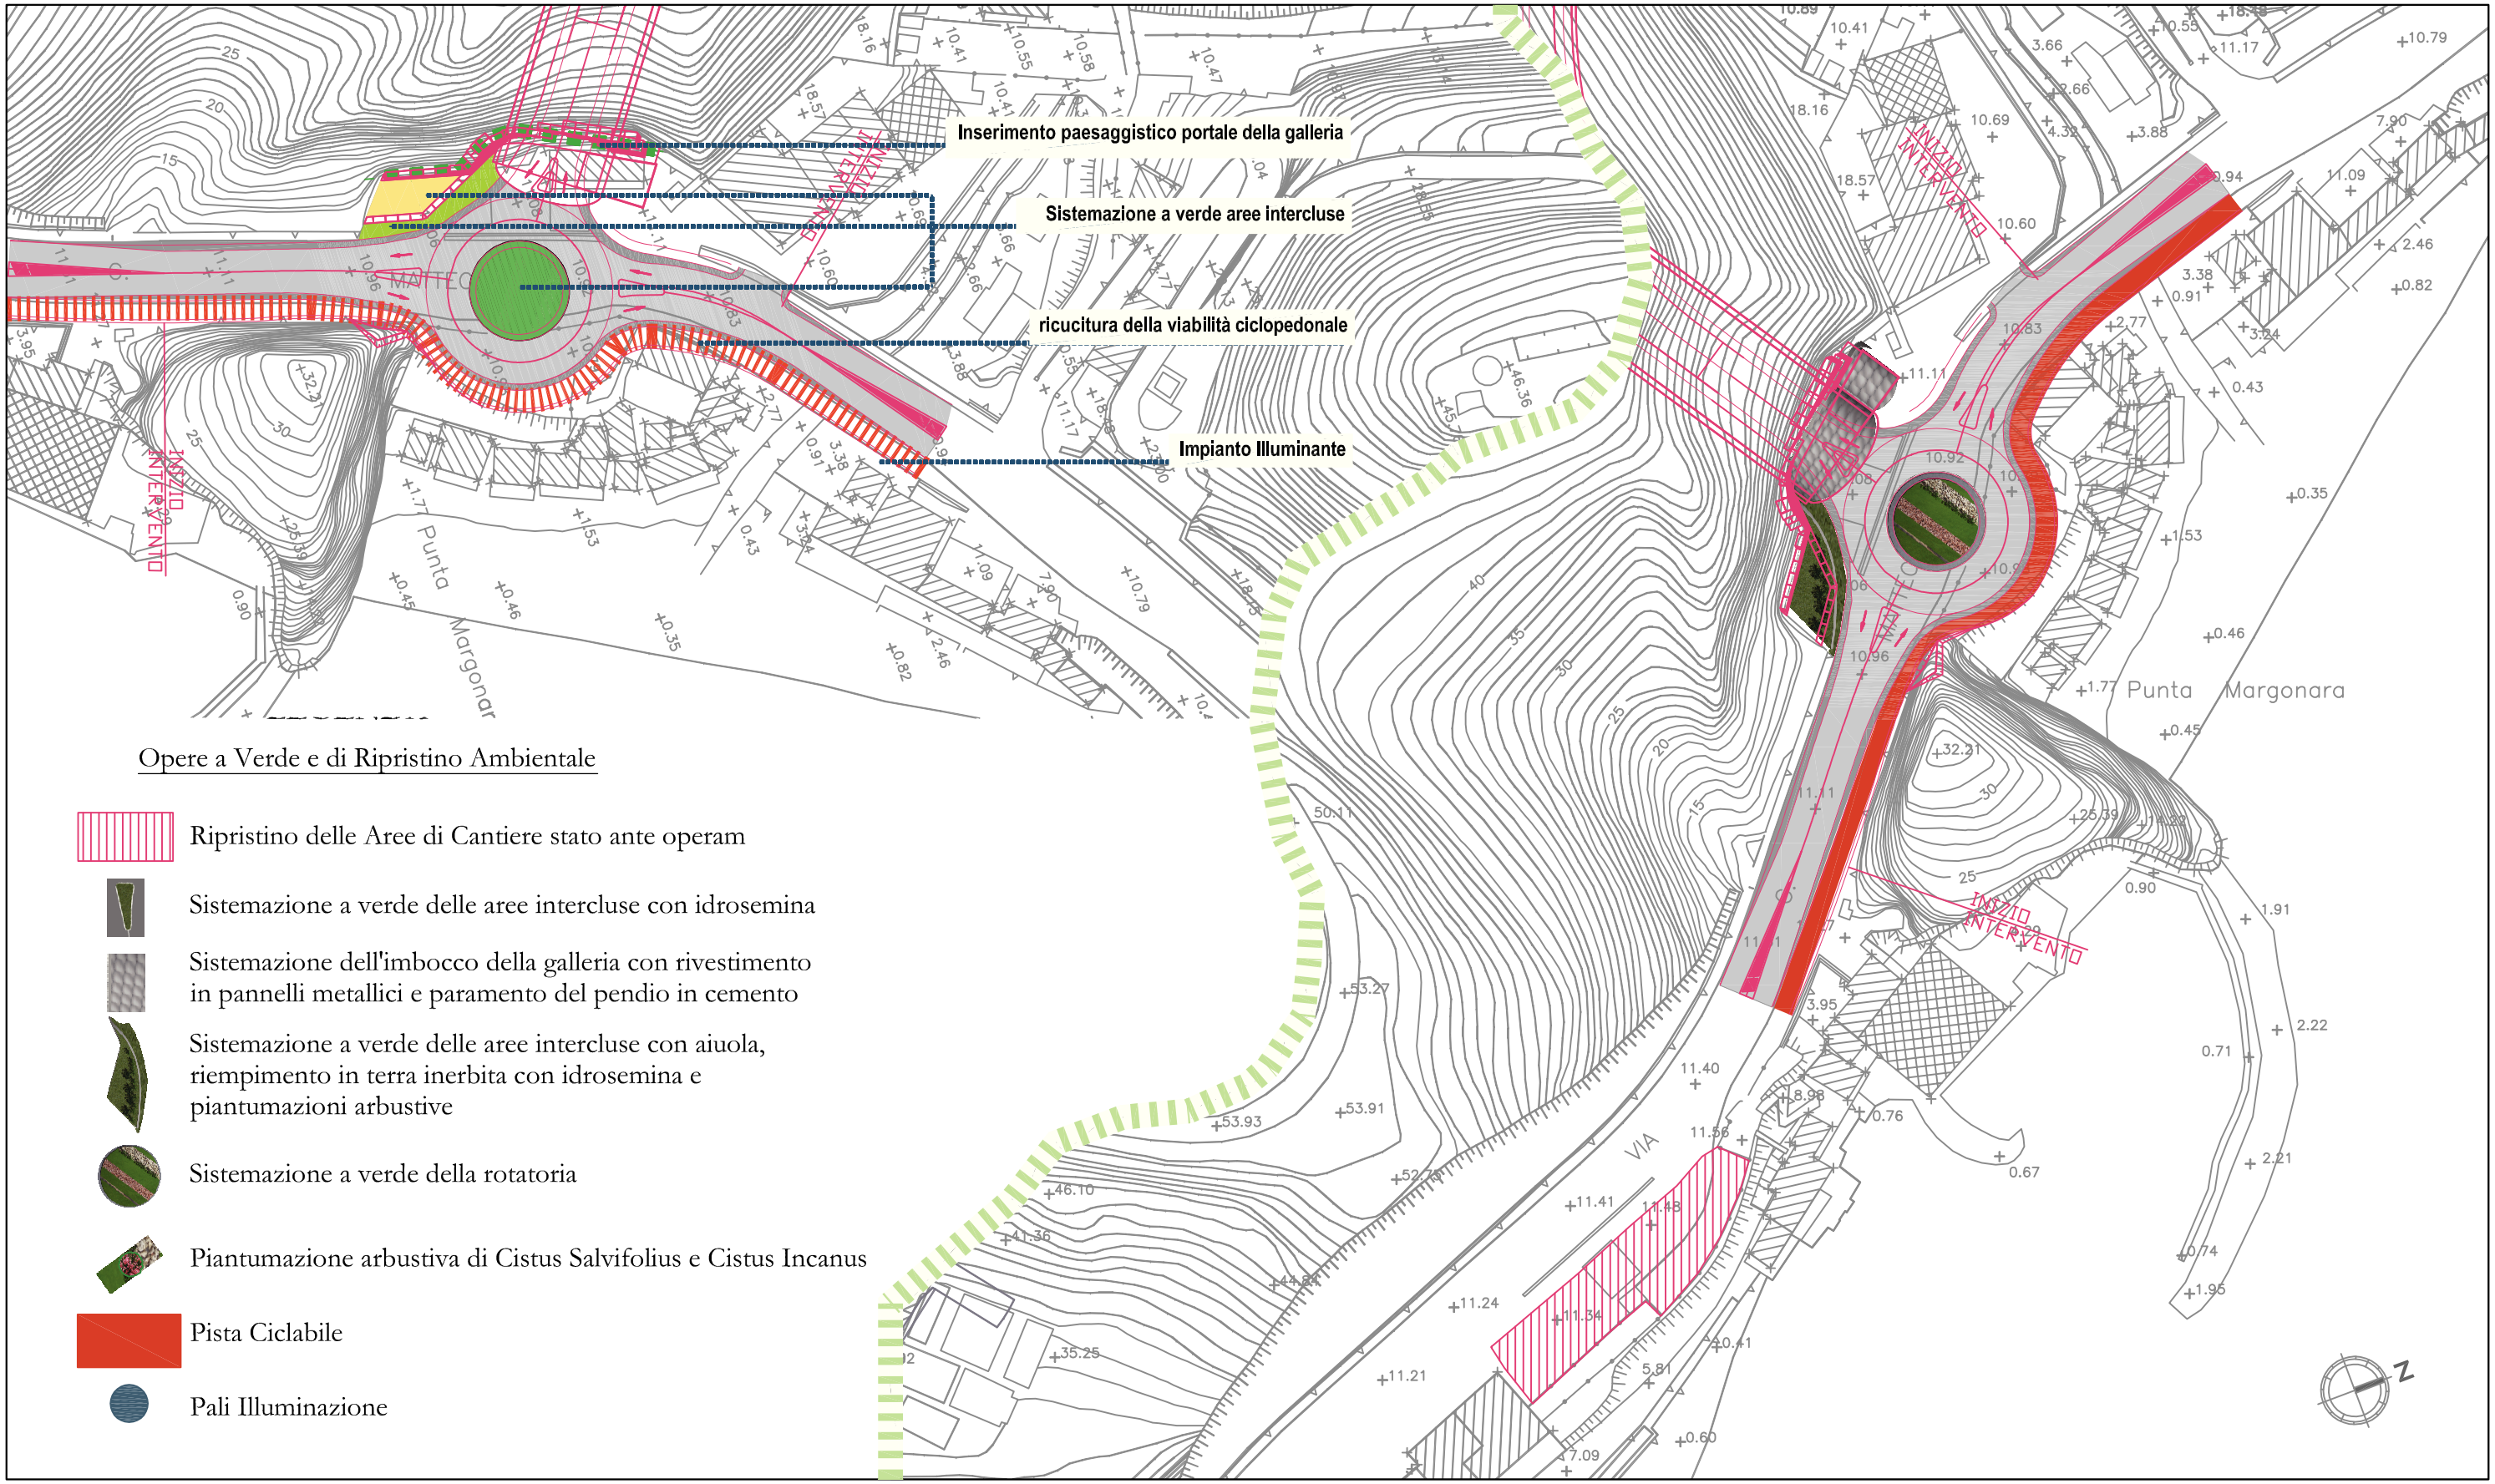

Opere a Verde e di Ripristino Ambientale

- Ripristino delle Aree di Cantiere stato ante operam
- Sistemazione a verde delle aree intercluse con idrosemina
- Sistemazione dell'imbocco della galleria con rivestimento in pannelli metallici e paramento del pendio in cemento
- Sistemazione a verde delle aree intercluse con aiuola, riempimento in terra inerbita con idrosemina e piantumazioni arbustive
- Sistemazione a verde della rotatoria
- Piantumazione arbustiva di Cistus Salvifolius e Cistus Incanus
- Pista Ciclabile
- Pali Illuminazione

STUDIO DI IMPATTO AMBIENTALE - QUADRO DI RIFERIMENTO PROGETTUALE
PLANIMETRIA GENERALE DEGLI INTERVENTI DI INSERIMENTO PAESAGGISTICO -AMBIENTALE - SOL. ALTERNATIVA

cod. elaborato :	T00IA24AMBPL02_A
file :	T00IA24AMBPL02_A.DWG
tavola:	1
scala :	1:1000